
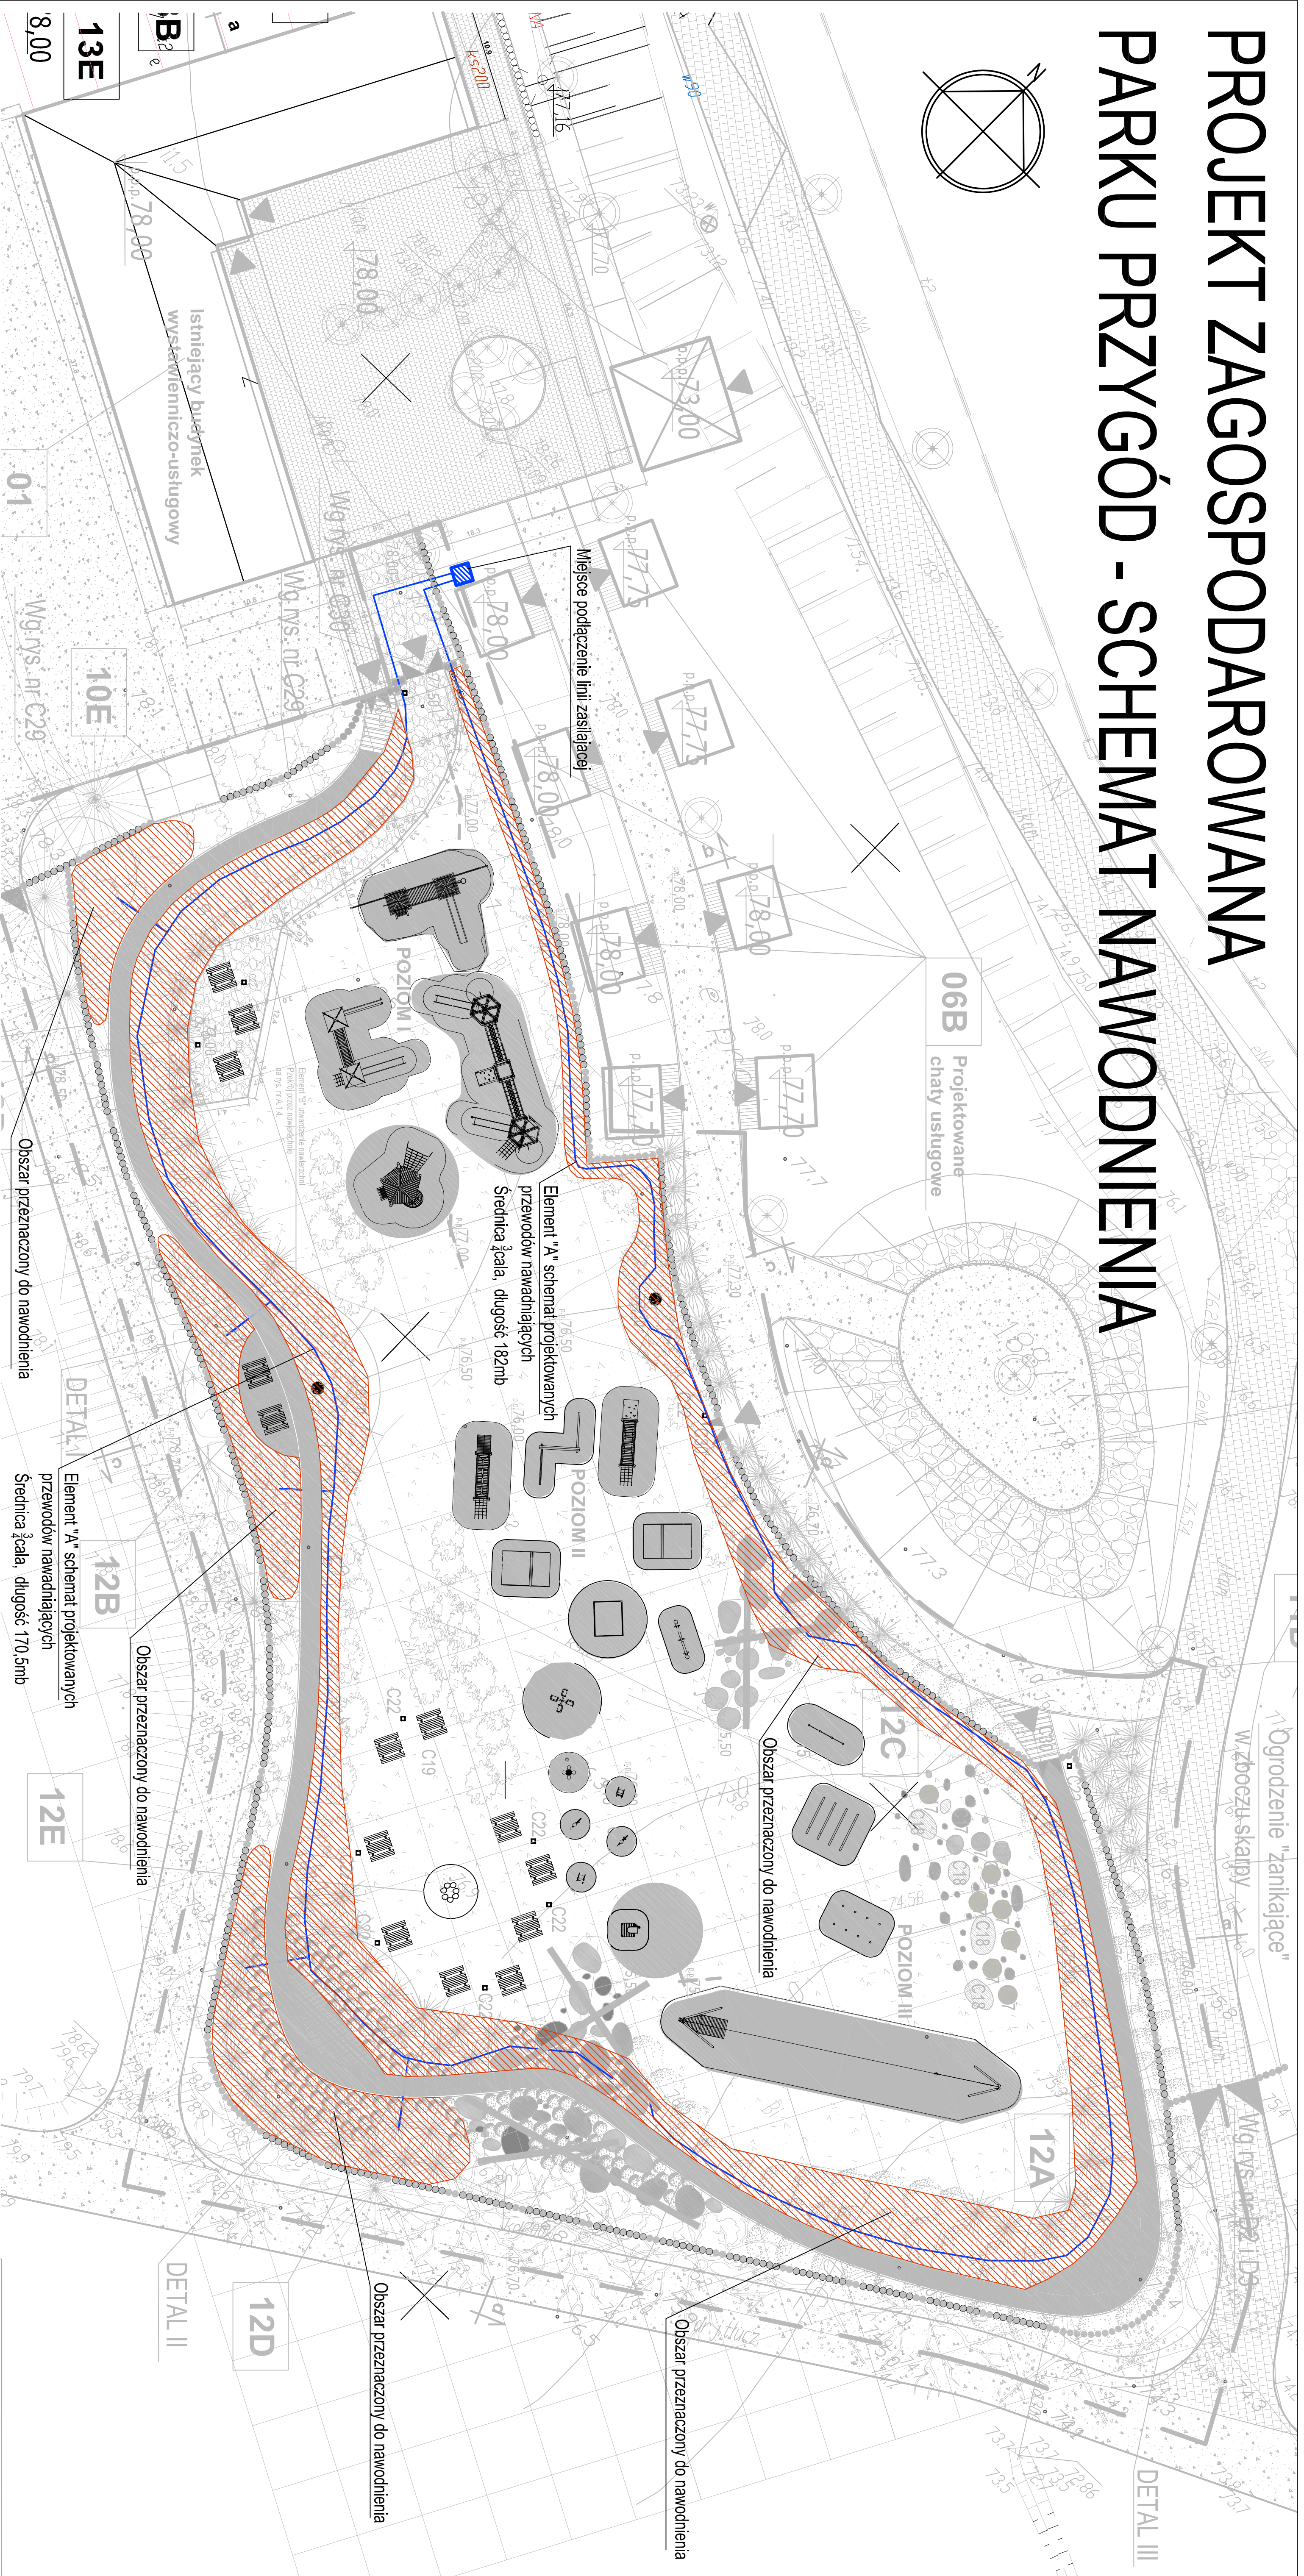


PROJEKT ZAGOSPODAROWANA PARKU PRZYGÓD - SCHEMAT NAWODNIENIA

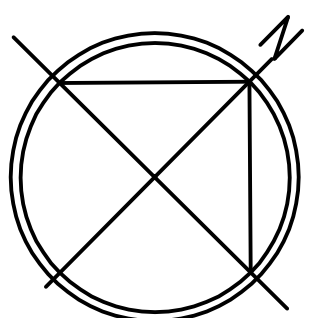

1. Zdiagnozowano sieci podziemne. Przy pracach ziemnych należy zachować szczególną ostrożność.

2. Wymiaty przybliżone - zweryfikować na budowie
3. W celu zapewnienia odpływu wód opadowych - na płaskich terenach, ścieżce na pkt. widokowych zachować spadek max.ok.2%. Wodę odprowadzić powierzchniowo do gruntu.
4. Rozmieszczenie kamieni na skarpach i obok zabudówek nr 17 i 18 – dowolne.
5. Ogrodzenie drewniane wykonać analogicznie do ogrodzenia w "Parku Doświadczeń". Przęsła pełne, bez otworów, wysokości 1,6m. Długości poszczególnych przęseł dopasować na budowie.
6. Zaprojektowano schenat nawodnienia zieleni i wykonania dodatkowej nawierzchni.
7. Długość głównego przewodu nawadniającego wynosi 352,5mb.
8. Wymiatrowanie utwardzenia terenu, jako dojścia od bramy (z terenu placu przy restauracji) do miejsca z ławko-stolkami wraz z utwardzeniem miejsca gdzie one stoją, znajduje się na rys. nr A.1.2.
9. Wymiatrowanie dodatkowej bramy zamkniętej dojście od strony grodziska, znajduje się na rys. nr A.1.2.

LEGENDA:

ELEMENTY WYŁĄCZONE Z REALIZACJI	
 OZNACZENIA LINIOWE  granica opracowania  wejsie na teren Parku Przygód  nawierzchnia z betonowej kostki "Saraburk"  projektowany przewód nadziemny  projektowany obszar nawodnienia ZIELEN  powierzchnia placzyscia  powierzchnie obsadzone krzewami ozdobnymi  nawierzchnia stref bezpiecznista zabawek  nawierzchnia szlaczki zwirtovej	ELEMENTY ZAGOSPODAROWANIA TERENU  pomosty i kładki z betonu  infilacja drewno  ławki ze stolami  miejsce na ognisko  zabawki Wodzenie  ogrodzenie  brama  szlaczka  kosz na śmieci  tablica informacyjna

przełomina 		81-747 Sopot ul. Okrzei 134 tel. 088 557 1651
PRZEDSIĘBIORCA PRACOWNIK PRACOWNICA		
PROJEKT ZACZESKOWANIA STANOWISKA BRANŻA TYTUŁ WYSIĄGUNKU PROJEKTOWANIE WSPÓŁPRACOWNIK		REKONSTRUKCJA GRODZISKA SREBNOGIMNIECZEGO WRAZ Z TURYSTYCZNA INFRASTRUKTURA TOWARZYSZĄCA W OMIĘDZIU
LOKALIZACJA		OWIDZ DZIAŁKA NR 1681/5
PROJEKTOWANIE		GINNA STAROGARD GDAŃSKI
PROJEKT WYKONANIE		
PROJEKT ZAGOSPODAROWANIA TERENU		
ZAGOSPODAROWANIE PARRU PRZYGÓD - SCHEMAT NAWIGACYJNA		
mgr inż arch Jarosław Dobrowolski 8801/GD924 PO-0886		
dr. inż. arch Wanda Legutka		
OFICJALNA		St. Anna Głogowska
SPRAWOZDANIE		
DATA	12.2011	SKALA
	1:250	
NR	41	NR
	A.1.1.N	