


PROJEKT STAŁEJ ORGANIZACJI RUCHU

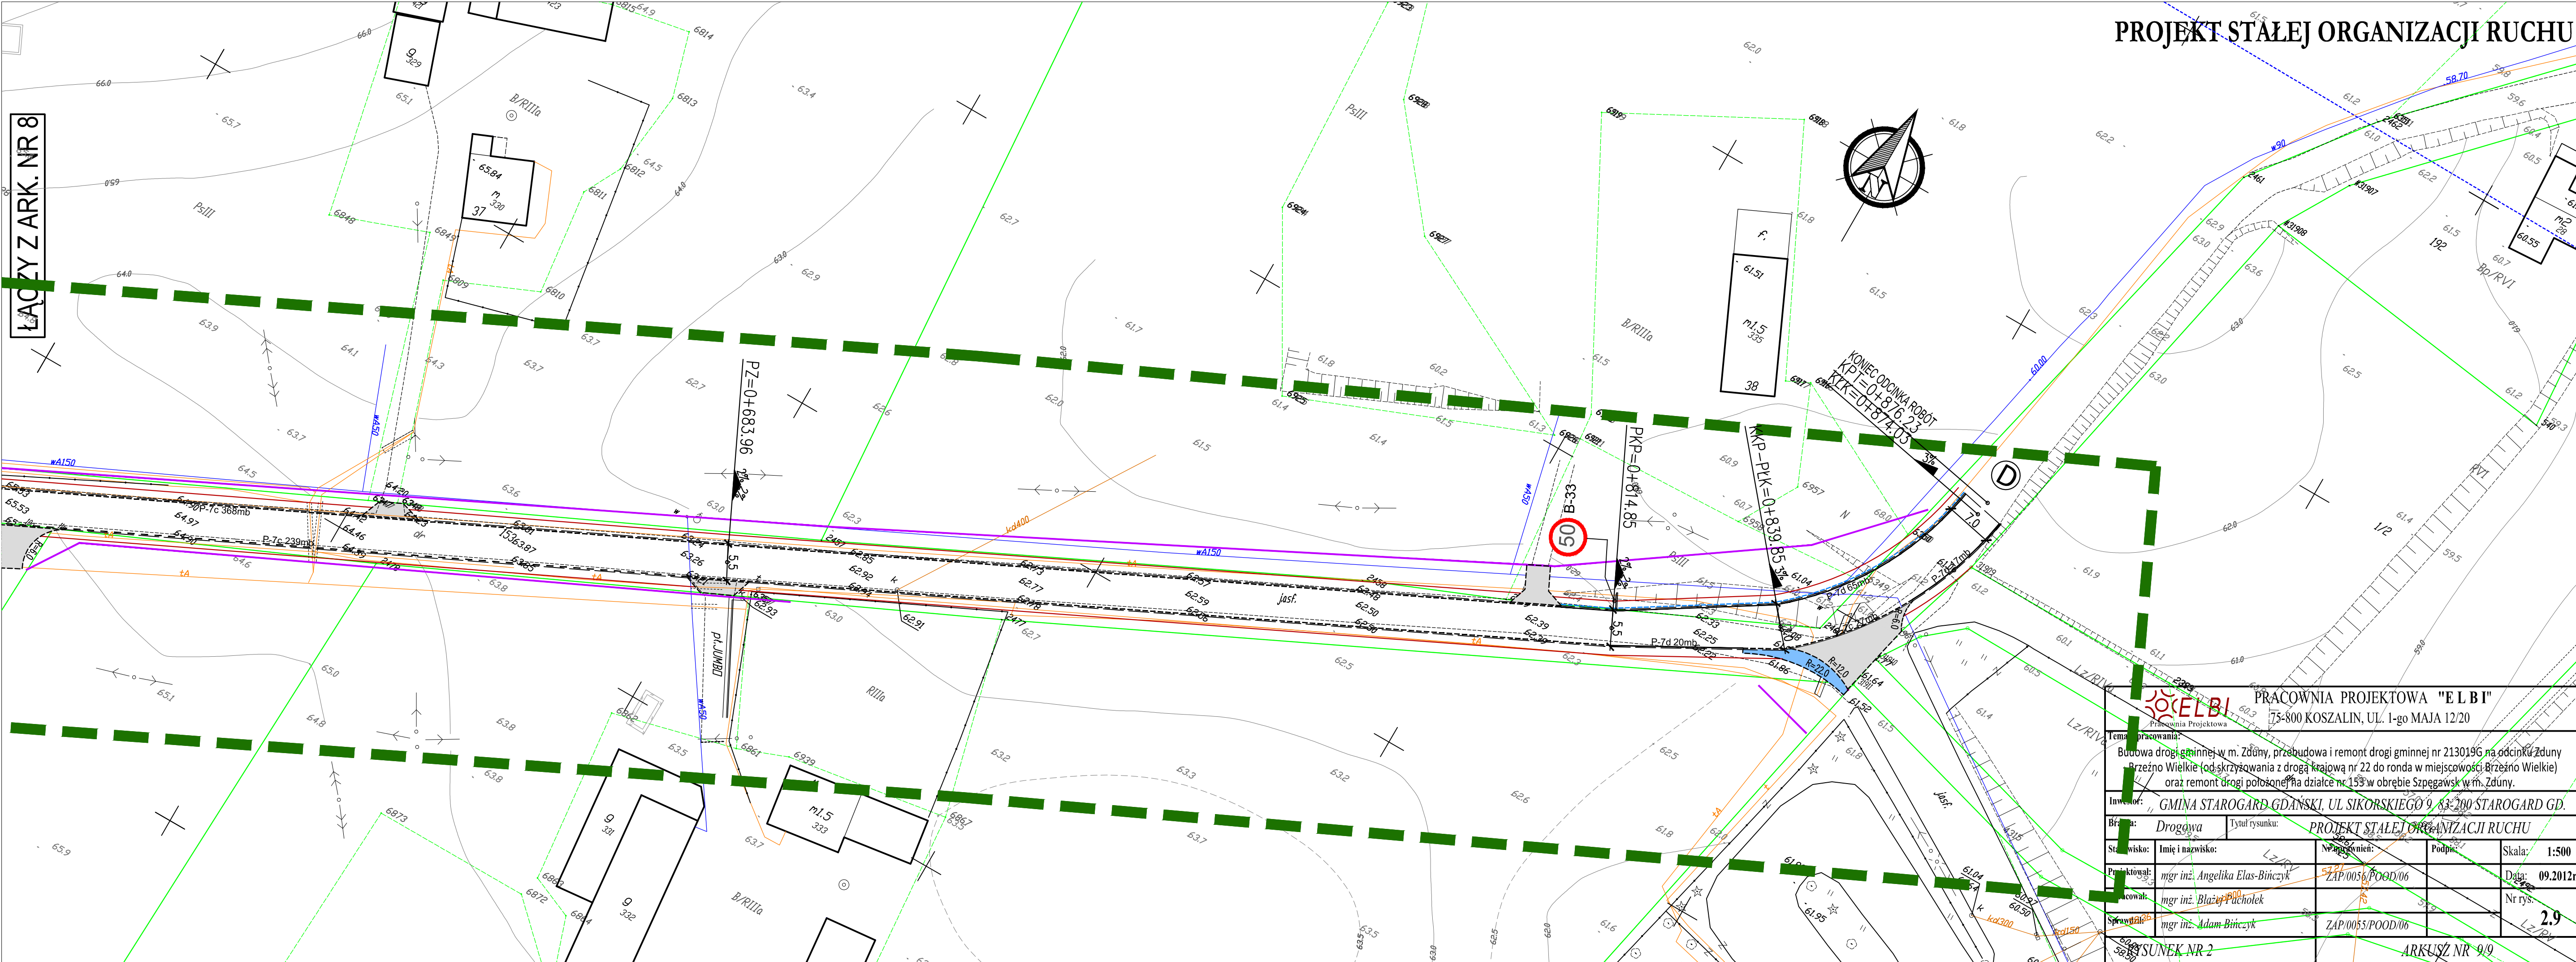

PRACOWNIA PROJEKTOWA "ELBI" 75-800 KOSZALIN, UL. 1-go MAJA 12/20				
Tytuł rysunku: PROJEKT STAŁEJ ORGANIZACJI RUCHU				
Temat pracowania: Budowa drogi gminnej w m. Zduny, przebudowa i remont drogi gminnej nr 213019G na odcinku Zduny Brzeźno Wielkie (od skrzyżowania z drogą krajową nr 22 do ronda w miejscowości Brzeźno Wielkie) oraz remont drogi położonej na działce nr 153 w obrębie Szpegawsk w m. Zduny.				
Inwestor: GMINA STAROGARD GDAŃSKI, UL. SIKORSKIEGO 9, 83-200 STAROGARD GD.				
Branża: Drogowa		Tytuł rysunku: PROJEKT STAŁEJ ORGANIZACJI RUCHU		
Stanowisko:	Imię i nazwisko:	Numer projektu:	Podpis:	Skala: 1:500
Projektował:	mgr inż. Angelika Elas-Bińczyk	ZAP/005/POOD/06		Data: 09.2012r.
Wykonał:	mgr inż. Błażej Pacholek			Nr rys. 2.9
Sprawdzał:	mgr inż. Adam Bińczyk	ZAP/005/POOD/06		
SUNEK NR 2		ARKUSZ NR 9/9		