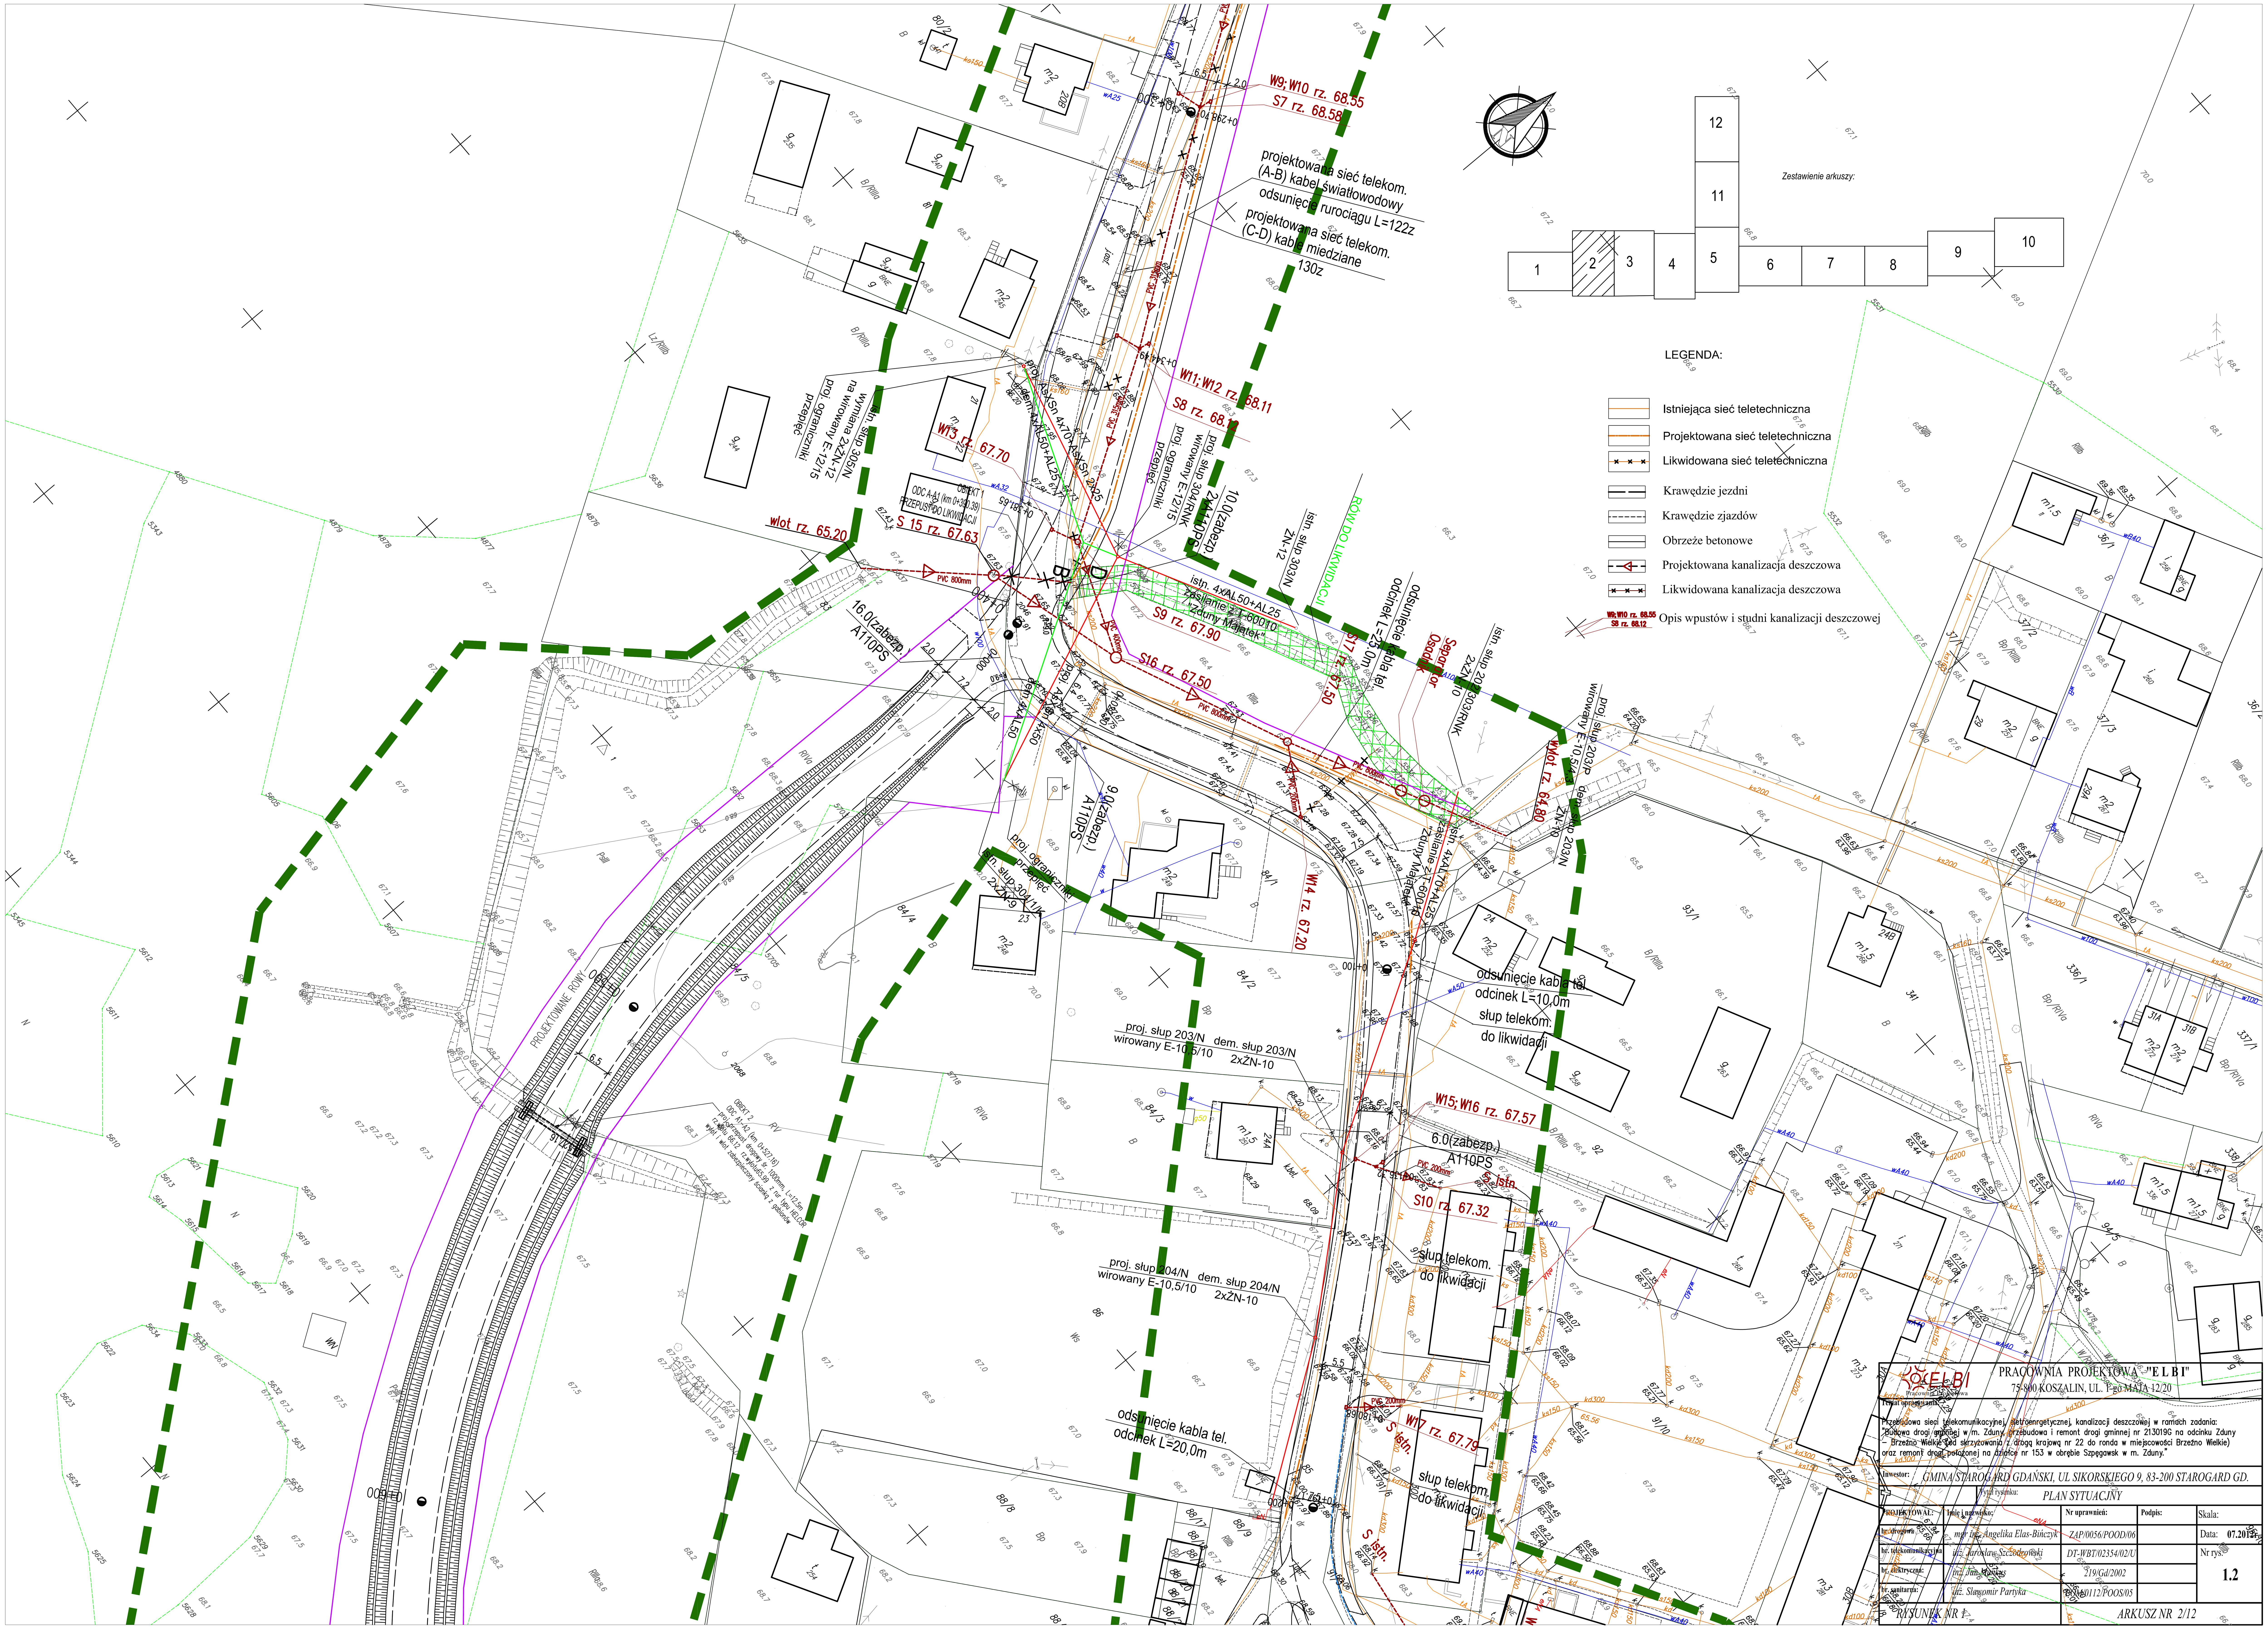
Zestawienie arkuszy:
1
2
3
4
5
6
7
8
9
10
11
12
LEGENDA:
Istniejąca sieć teletechniczna
Projektowana sieć teletechniczna
Likwidowana sieć teletechniczna
Krawędzie jezdni
Krawędzie zjazdów
Obrzeże betonowe
Projektowana kanalizacja deszczowa
Likwidowana kanalizacja deszczowa
Opis wpustów i studni kanalizacji deszczowej
projektowana sieć telekom. (A-B) kabel światłowodowy
odsunięcie rurociągu L=122z
projektowana sieć telekom. (C-D) kabel miedziane
130z
W9;W10 rz. 68.55
S7 rz. 68.58
W11;W12 rz. 68.11
S8 rz. 68.13
W13 rz. 67.70
S 15 rz. 67.63
wlot rz. 65.20
S9 rz. 67.90
S16 rz. 67.50
S17 rz. 67.50
W4 rz. 67.20
W15;W16 rz. 67.57
S10 rz. 67.32
W17 rz. 67.79
wlot rz. 64.80
Separator
Osadnik
RÓW DO LIKWIDACJI
istn. słup 303/N
ZN-12
istn. słup 305/N
wymiana 2xŻN-12
na wirowany E-12/15
proj. ograniczniki
przęseł
proj. słup 304/RNK
wirowany E-12/15
10.0(zabezp.)
2xA110PS
16.0(zabezp.)
A110PS
9.0(zabezp.)
A110PS
6.0(zabezp.)
A110PS
istn. 4xAL50+AL25
Zasilanie ZT-60010
"Zduny Majątek"
odsunięcie kabla tel.
odcinek L=25.0m
odsunięcie kabla tel.
odcinek L=10.0m
odsunięcie kabla tel.
odcinek L=20.0m
słup telekom.
do likwidacji
proj. słup 203/N dem. słup 203/N
wirowany E-10.5/10 2xŻN-10
proj. słup 204/N dem. słup 204/N
wirowany E-10.5/10 2xŻN-10
istn. słup 202/RNK
proj. słup 203/P
wirowany E-10.5/10
PROJEKTOWANE ROWY
PRACOWNIA PROJEKTOWA "E L B I"
75-800 KOSZALIN, UL. 1-go MAJA 12/20
ELBI
Pracownia Projektowa
Temat opracowania:
Przebudowa sieci telekomunikacyjnej, eletroenrgetycznej, kanalizacji deszczowej w ramach zadania: "Budowa drogi gminnej w m. Zduny, przebudowa i remont drogi gminnej nr 213019G na odcinku Zduny – Brzeźno Wielkie (od skrzyżowania z drogą krajową nr 22 do ronda w miejscowości Brzeźno Wielkie) oraz remont drogi położonej na działce nr 153 w obrębie Szpęgawsk w m. Zduny."
Inwestor: GMINA STAROGARD GDAŃSKI, UL SIKORSKIEGO 9, 83-200 STAROGARD GD.
Tytuł rysunku: PLAN SYTUACYJNY
PROJEKTOWAŁ: | Imię i nazwisko: | Nr uprawnień: | Podpis: | Skala:
br. drogowa | mgr inż. Angelika Elas-Bińczyk | ZAP/0056/POOD/06 | | Data: 07.2012r.
br. telekomunikacyjna | inż. Jarosław Szczodrowski | DT-WBT/02354/02/U | | Nr rys.
br. elektryczna: | inż. Jan Mankus | 219/Gd/2002 | | 1.2
br. sanitarna: | inż. Sławomir Partyka | BOM/0112/POOS/05 | |
RYSUNEK NR 1
ARKUSZ NR 2/12