


PROJEKT ZAGOSPODAROWANIA TERENU  
ODC. B-C

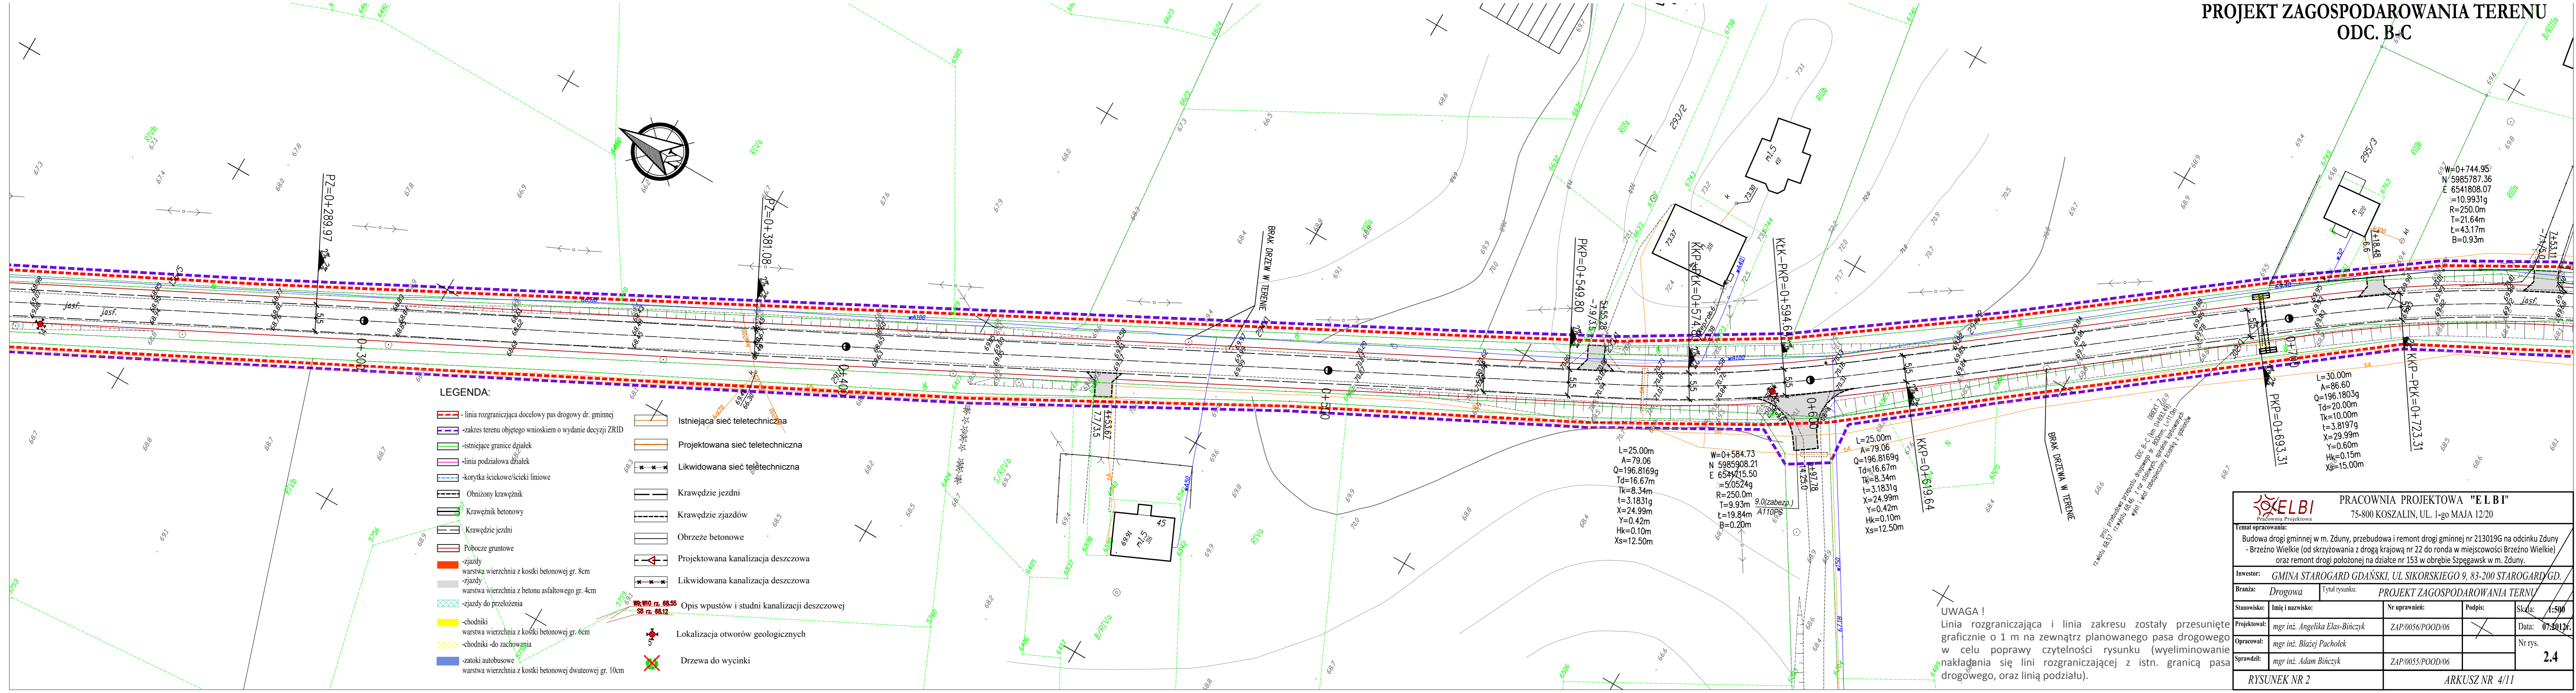

<b>PRACOWNIA PROJEKTOWA "ELBI"</b> 75-800 KOSZALIN, UL. 1-go MAJA 12/20	
<b>Temat opracowania:</b> Budowa drogi gminnej w m. Zduny, przebudowa i remont drogi gminnej nr 213019G na odcinku Zduny - Brzeźno Wielkie (od skrzyżowania z drogą krajową nr 22 do ronda w miejscowości Brzeźno Wielkie) oraz remont drogi położonej na działce nr 153 w obrębie Szpegawsk w m. Zduny.	
<b>Inwestor:</b> GMINA STAROGARD GDAŃSKI, UL SIKORSKIEGO 9, 83-200 STAROGARD GD.	
<b>Brana:</b> Drogową	<b>Tytuł rysunku:</b> PROJEKT ZAGOSPODAROWANIA TERENU
<b>Stanowisko:</b>	<b>Imię i nazwisko:</b>
<b>Projektował:</b> mgr inż. Angelika Elas-Bińczyk	<b>Nr uprawnień:</b> ZAP/0056/POOD/06
<b>Opracował:</b> mgr inż. Błażej Pacholek	<b>Podpis:</b>
<b>Sprawił:</b> mgr inż. Adam Bińczyk	<b>Data:</b> 07.2012.
<b>Skala:</b> 1:500	
<b>Nr rys.</b> 2.4	
<b>RYSUNEK NR 2</b>	
<b>ARKUSZ NR 4/11</b>	