



PROJEKT ZAGOSPODAROWANIA TERENU
ODC. B-C

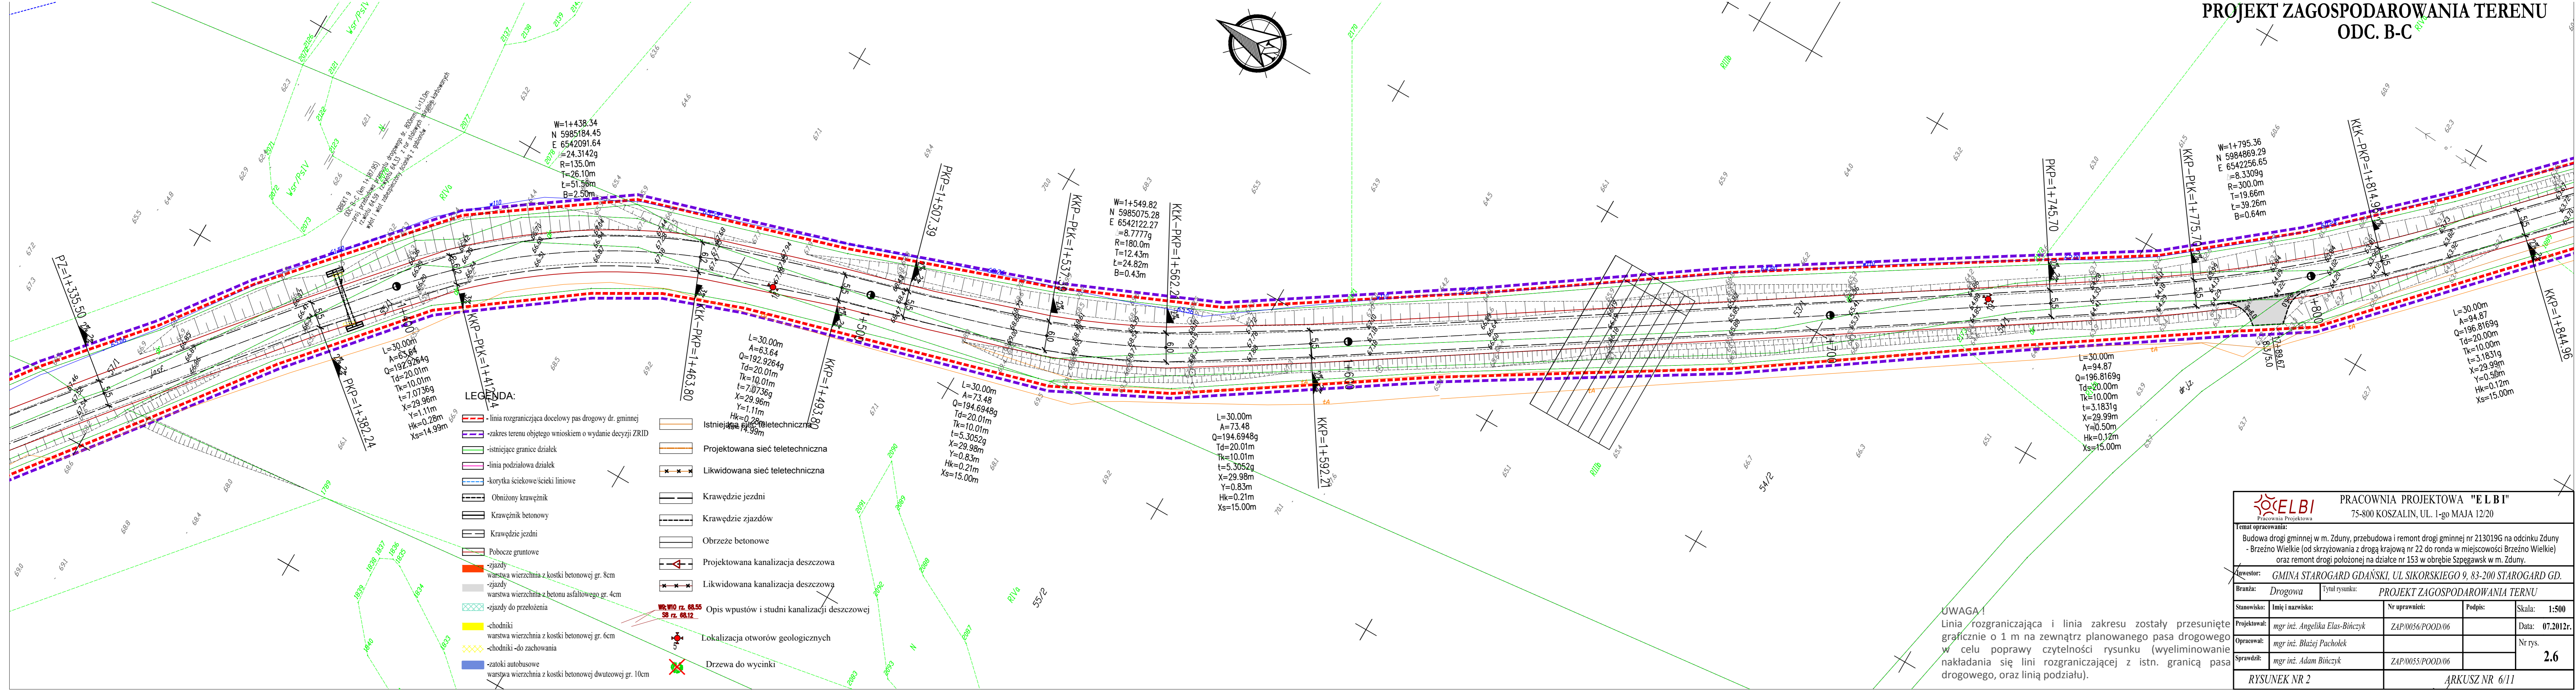

UWAGA!
Linia rozgraniczająca i linia zakresu zostały przesunięte graficznie o 1 m na zewnątrz planowanego pasa drogowego w celu poprawy czytelności rysunku (wyeliminowanie nakładania się linii rozgraniczającej z istn. granicą pasa drogowego, oraz linią podziału).

 PRACOWNIA PROJEKTOWA "ELBI" 75-800 KOSZALIN, UL. 1-go MAJA 12/20	
Temat opracowania: Budowa drogi gminnej w m. Zduny, przebudowa i remont drogi gminnej nr 213019G na odcinku Zduny - Brzeźno Wielkie (od skrzyżowania z drogą krajową nr 22 do ronda w miejscowości Brzeźno Wielkie) oraz remont drogi położonej na działce nr 153 w obrębie Szpegawsk w m. Zduny.	
Inwestor: GMINA STAROGARD GDAŃSKI, UL. SIKORSKIEGO 9, 83-200 STAROGARD GD.	
Branża: Drogową	Tytuł rysunku: PROJEKT ZAGOSPODAROWANIA TERENU
Stanowisko:	Imię i nazwisko:
Projektował:	mgr inż. Angelika Eljas-Bińczyk
Opracował:	mgr inż. Błażej Pacholek
Sprawił:	mgr inż. Adam Bińczyk
RYSUNEK NR 2	
ARKUSZ NR 6/11	