


1A	ŚCIANA ZEWNĘTRZNA – SALA POM. TECHNICZNE PŁYTY TYPU "SANDWICH" Z WYPEŁNIENIEM 14,0 cm WETNA MINERALNA (Ei 30)	2A	ŚCIANA WEWNĘTRZNA (REI 60) BLOCCZKI GĄZOBETONOWE TNK CEMENTOWO-WAPIENNY	1,5 cm 24,0 cm 1,5 cm
1B	ŚCIANA ZEWNĘTRZNA – POKOJE, SZATNIENIE PŁYTY TYPU "SANDWICH" Z WYPEŁNIENIEM 14,0 cm WETNA MINERALNA (Ei 30) PŁYTY GIPSOWO-KARTONOWE NA RUSZCIE STALOWYM	2B	ŚCIANA WEWNĘTRZNA (REI 60) TNK CEMENTOWO-WAPIENNY BLOCCZKI GĄZOBETONOWE PŁYTY GIPSOWO-KARTONOWE NA KLEJU	1,5 cm 24,0 cm 2,5 cm
1C	ŚCIANA ZEWNĘTRZNA – UMYWALNIE PŁYTY TYPU "SANDWICH" Z WYPEŁNIENIEM 14,0 cm WETNA MINERALNA (Ei 30) 2x PŁYTY GIPSOWO-KARTONOWE NA RUSZCIE STALOWYM	2C	ŚCIANA WEWNĘTRZNA (REI 60) TNK CEMENTOWO-WAPIENNY BLOCCZKI GĄZOBETONOWE PŁYTY GIPSOWO-KARTONOWE NA KLEJU PŁYTKI CERAMICZNE DO WYS. 2,0m	1,5 cm 24,0 cm 2,5 cm 1,0 cm
1D	ŚCIANA ZEWNĘTRZNA – KLATKA SCHODOWA PŁYTKI ELEMENTY ALUMINIOWE NA RUSZCIE ALUMINIOWYM WETNA MINERALNA HYDROIZOLIZOWANA BLOCCZKI GĄZOBETONOWE (Ei 30) PŁYTY GIPSOWO-KARTONOWE NA KLEJU	2D	ŚCIANA WEWNĘTRZNA (REI 60) PŁYTKI GIPSOWO-KARTONOWE NA KLEJU PŁYTKI GIPSOWO-KARTONOWE PŁYTKI GIPSOWO-KARTONOWE NA KLEJU	2,5 cm 24,0 cm 2,5 cm
1E	ŚCIANA ZEWNĘTRZNA – SALA SPORTOWA (Ei 30) BLACHA ARKADOWA LUB FAUSTA PŁYTKI TYPU "SANDWICH" Z WYPEŁNIENIEM 14,0 cm WETNA MINERALNA (Ei 30)	2E	ŚCIANA WEWNĘTRZNA (REI 60) PŁYTKI GIPSOWO-KARTONOWE NA KLEJU BLOCCZKI GĄZOBETONOWE PŁYTKI CERAMICZNE DO WYS. 2,0m	2,5 cm 24,0 cm 2,5 cm 1,0 cm
1F	ŚCIANA ZEWNĘTRZNA – HALL, KL.SCHOD. (Ei 30) BLOCCZKI GĄZOBETONOWE LUB ZŁUSZCZKIENIEM 14,0 cm PŁYTKI TYPU "SANDWICH" Z WYPEŁNIENIEM 14,0 cm WETNA MINERALNA (Ei 30) RUSZT ŻELBETOWY WG PT KONSTRUKCJI PŁYTKI GIPSOWO-KARTONOWE NA RUSZCIE STALOWYM	2F	ŚCIANA WEWNĘTRZNA (REI 60) PŁYTKI CERAMICZNE DO WYS. 2,0m PŁYTKI GIPSOWO-KARTONOWE NA KLEJU BLOCCZKI GĄZOBETONOWE PŁYTKI GIPSOWO-KARTONOWE NA KLEJU PŁYTKI CERAMICZNE DO WYS. 2,0m	1,0 cm 2,5 cm 2,5 cm 24,0 cm 2,5 cm 1,0 cm
1G	ŚCIANA ZEWNĘTRZNA – POM. TECHNICZNE WETNA MINERALNA HYDROIZOLIZOWANA BLOCCZKI GĄZOBETONOWE (Ei 30) TNK CEMENTOWO-WAPIENNY	3A	ŚCIANA WEWNĘTRZNA (Ei 60) 2x PŁYTKA GIPSOWO-KARTONOWA OGNIOCHRONNA	2,5 cm 7,5 cm 8,0 cm 2,5 cm
1H	ŚCIANA ZEWNĘTRZNA – SZATNIE CEGLA KLINKEROWA CEGLA KLINKEROWA HYDROIZOLIZOWANA BLOCCZKI GĄZOBETONOWE (Ei 30) PŁYTKI GIPSOWO-KARTONOWE NA KLEJU	3B	ŚCIANA WEWNĘTRZNA PŁYTKA GIPSOWO-KARTONOWA SŁUPKI I RYGLE STALOWE WETNA MINERALNA MIĘDZY KONSTRUKCJĄ PŁYTKA GIPSOWO-KARTONOWA	1,25 cm 7,5 cm 8,0 cm 1,25 cm
1I	ŚCIANA ZEWNĘTRZNA – UMYWALNIE WETNA MINERALNA HYDROIZOLIZOWANA BLOCCZKI GĄZOBETONOWE (Ei 30) PŁYTKI GIPSOWO-KARTONOWE NA KLEJU PŁYTKI CERAMICZNE DO WYS. 2,0m	3C	ŚCIANA WEWNĘTRZNA PŁYTKI CERAMICZNE DO WYS. 2,0m 2x PŁYTKA GIPSOWO-KARTONOWA SŁUPKI I RYGLE STALOWE WETNA MINERALNA MIĘDZY KONSTRUKCJĄ PŁYTKA GIPSOWO-KARTONOWA	1,0 cm 2,5 cm 8,0 cm 1,25 cm
1J	ŚCIANA ZEWNĘTRZNA – POM. TECHNICZNE CEGLA KLINKEROWA PŁYTKA POWIERZCHNI WETNA MINERALNA HYDROIZOLIZOWANA TNK CEMENTOWO-WAPIENNY	3D	ŚCIANA WEWNĘTRZNA PŁYTKI CERAMICZNE DO WYS. 2,0m 2x PŁYTKA GIPSOWO-KARTONOWA SŁUPKI I RYGLE STALOWE WETNA MINERALNA MIĘDZY KONSTRUKCJĄ PŁYTKA GIPSOWO-KARTONOWA	1,0 cm 2,5 cm 8,0 cm 2,5 cm
1K	ŚCIANA ZEWNĘTRZNA – KL.SCHODOWA CEGLA KLINKEROWA PŁYTKA POWIERZCHNI WETNA MINERALNA HYDROIZOLIZOWANA BLOCCZKI GĄZOBETONOWE (Ei 30) PŁYTKI GIPSOWO-KARTONOWE NA KLEJU	3E	ŚCIANA WEWNĘTRZNA (REI 30) PŁYTKA GIPSOWO-KARTONOWA SŁUPKI I RYGLE STALOWE WETNA MINERALNA MIĘDZY KONSTRUKCJĄ PŁYTKA GIPSOWO-KARTONOWA OGNIOCHRONNA	1,25 cm 7,5 cm 8,0 cm 1,25 cm
1L	ŚCIANA ZEWNĘTRZNA – SALA, MAGAZYN (Ei 60) PŁYTKI TYPU "SANDWICH" Z WYPEŁNIENIEM 14,0 cm WETNA MINERALNA (Ei 60)	3F	ŚCIANA WEWNĘTRZNA (REI 30) PŁYTKI CERAMICZNE DO WYS. 2,0m PŁYTKA GIPSOWO-KARTONOWA PŁYTKA GIPSOWO-KARTONOWA OGNIOCHRONNA	1,0 cm 1,25 cm 1,25 cm
1M	ŚCIANA ZEWNĘTRZNA – POKOJE (Ei 60) PŁYTKI TYPU "SANDWICH" Z WYPEŁNIENIEM 14,0 cm WETNA MINERALNA (Ei 60) PŁYTKI GIPSOWO-KARTONOWE NA RUSZCIE STALOWYM	4	ŚCIANA WEWNĘTRZNA PŁYTKI SZKLANE	10,0 cm
1N	ŚCIANA ZEWNĘTRZNA – POKOJE (Ei 60) PŁYTKI TYPU "SANDWICH" Z WYPEŁNIENIEM 14,0 cm WETNA MINERALNA (Ei 60) PŁYTKI GIPSOWO-KARTONOWE NA RUSZCIE STALOWYM	5	ŚCIANA WEWNĘTRZNA PŁYTKA SYSTEMOWA Z PŁYT LAMINOWANYCH WG OPISU ARCHITEKTURY	

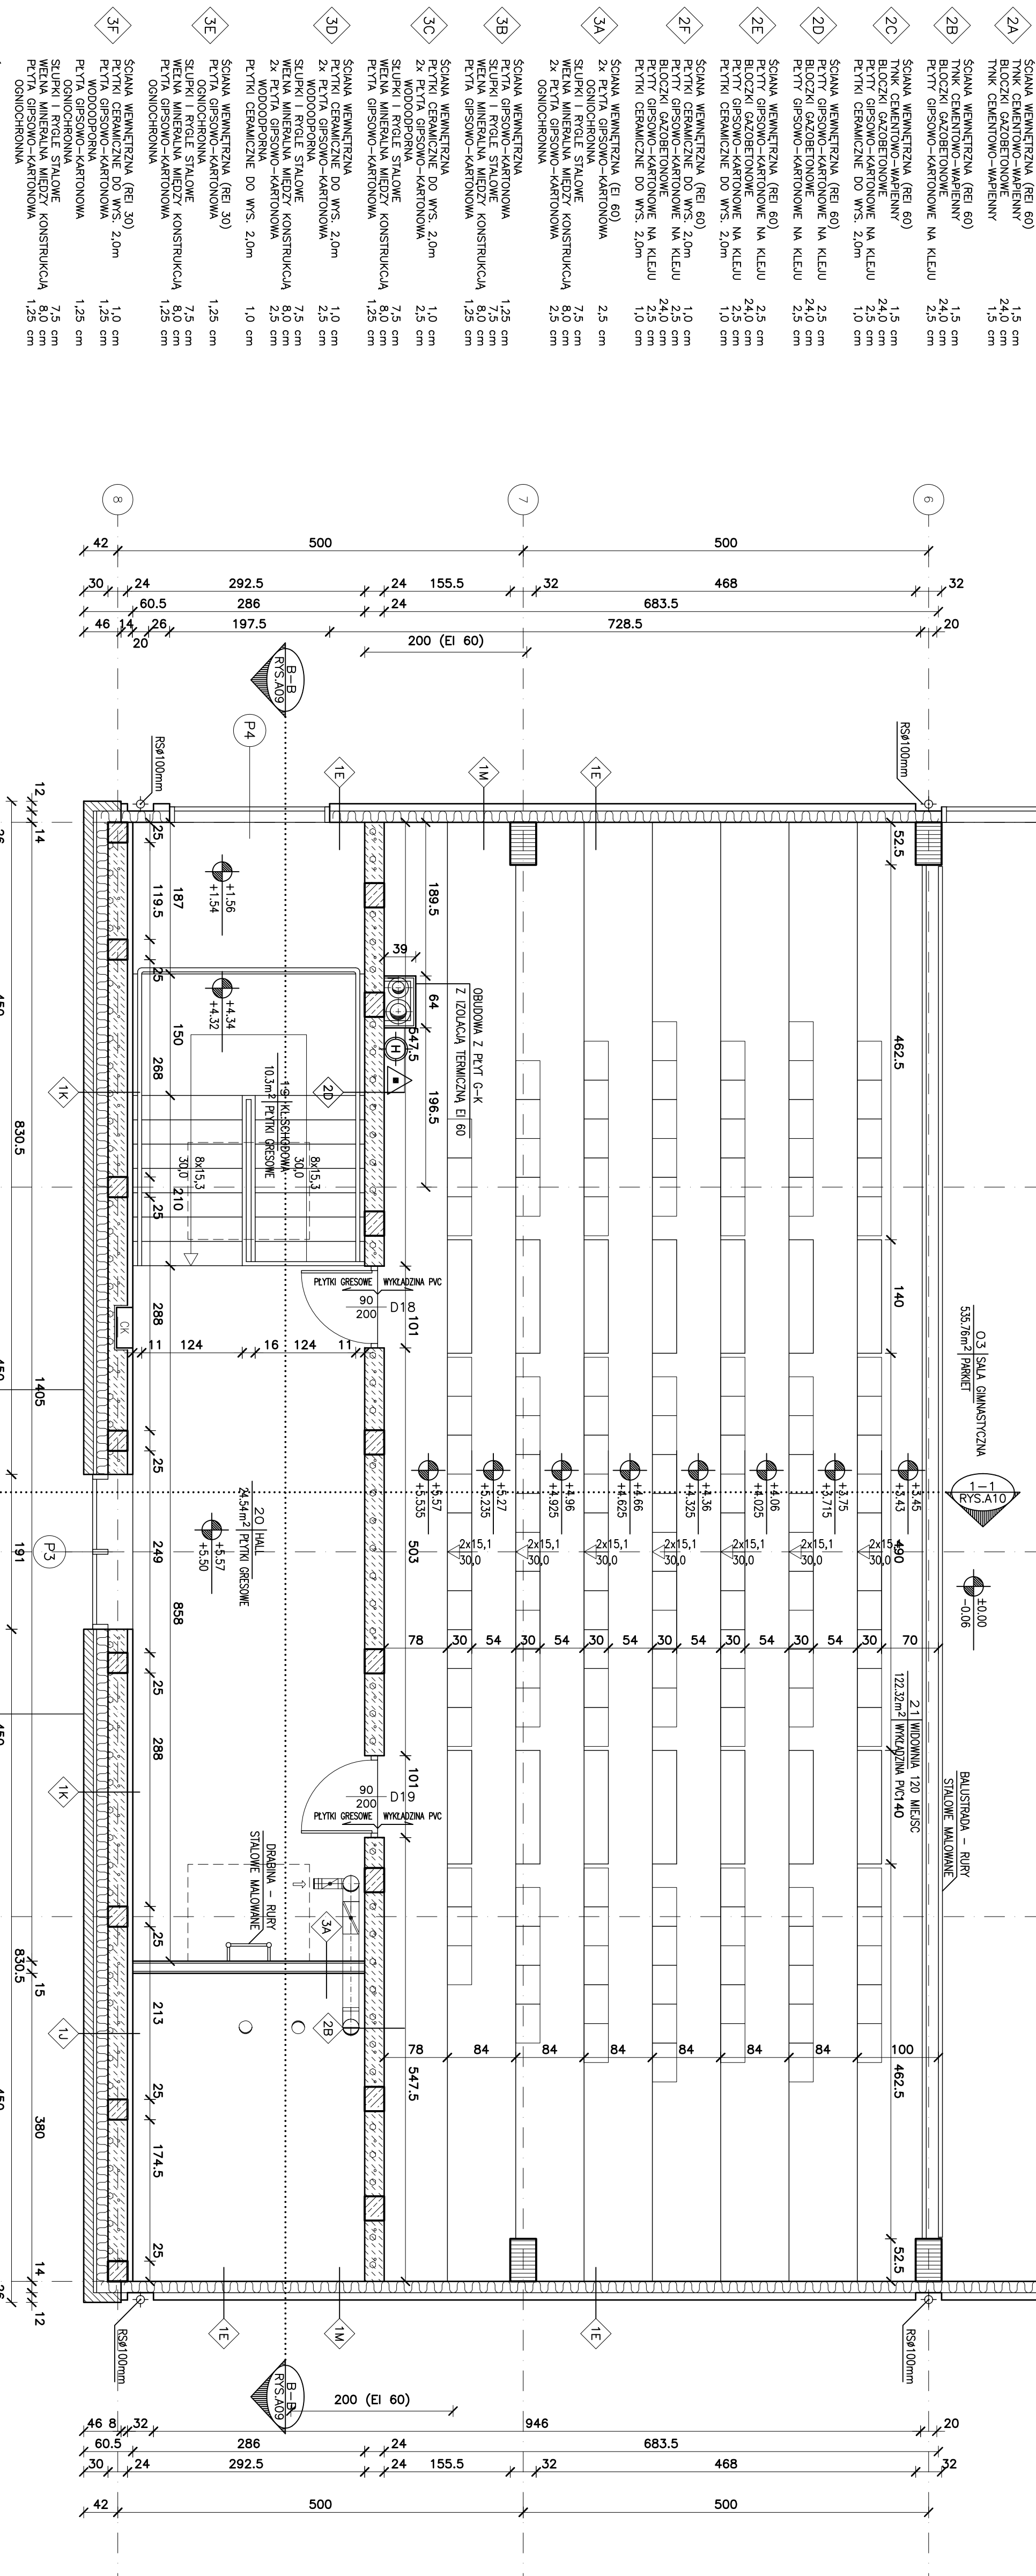

ZESTAWIENIE POMIESZCZEŃ	
NR	POMIESZCZENIE
19	KL.SCHODOWA
20	HALL
21	WIDOWNIA

MP PROJECT	Mirosław Pacek
ul. Bałicka 134	
30-149 KRAKÓW	
tel.: + 48 12 6618235	
fax.: + 48 12 6618236	
email: biuro@mpproject.pl	

Nazwa inwestycji:		HALA WIDOWISKOWO - SPORTOWA 18x40
Inwestor:		
Adres inwestycji:		
Branża:		ARCHITEKTURA
Faza:		PROJEKT BUDOWLANY
Projektant:		
Sprawdzający:		
Adaptacja:		
Autor projektu typowego:		mgr inż. arch. GRZEGORZ MIŁASKO UPR. 128/99
Weryfikator projektu typowego:		mgr inż. arch. AGNIESZKA MIŁASKO UPR. 129/99
Opisowanie projektu typowego:		mgr inż. arch. GRZEGORZ MIŁASKO
Nazwa rysunku:		RZUT 2 PIĘTRA - POZ. +5.57
Widownia		
Skala:		1:50
Numer rysunku:		A-07