


SZCZEGÓŁ KONSTRUKCYJNY PRZEPUSTU

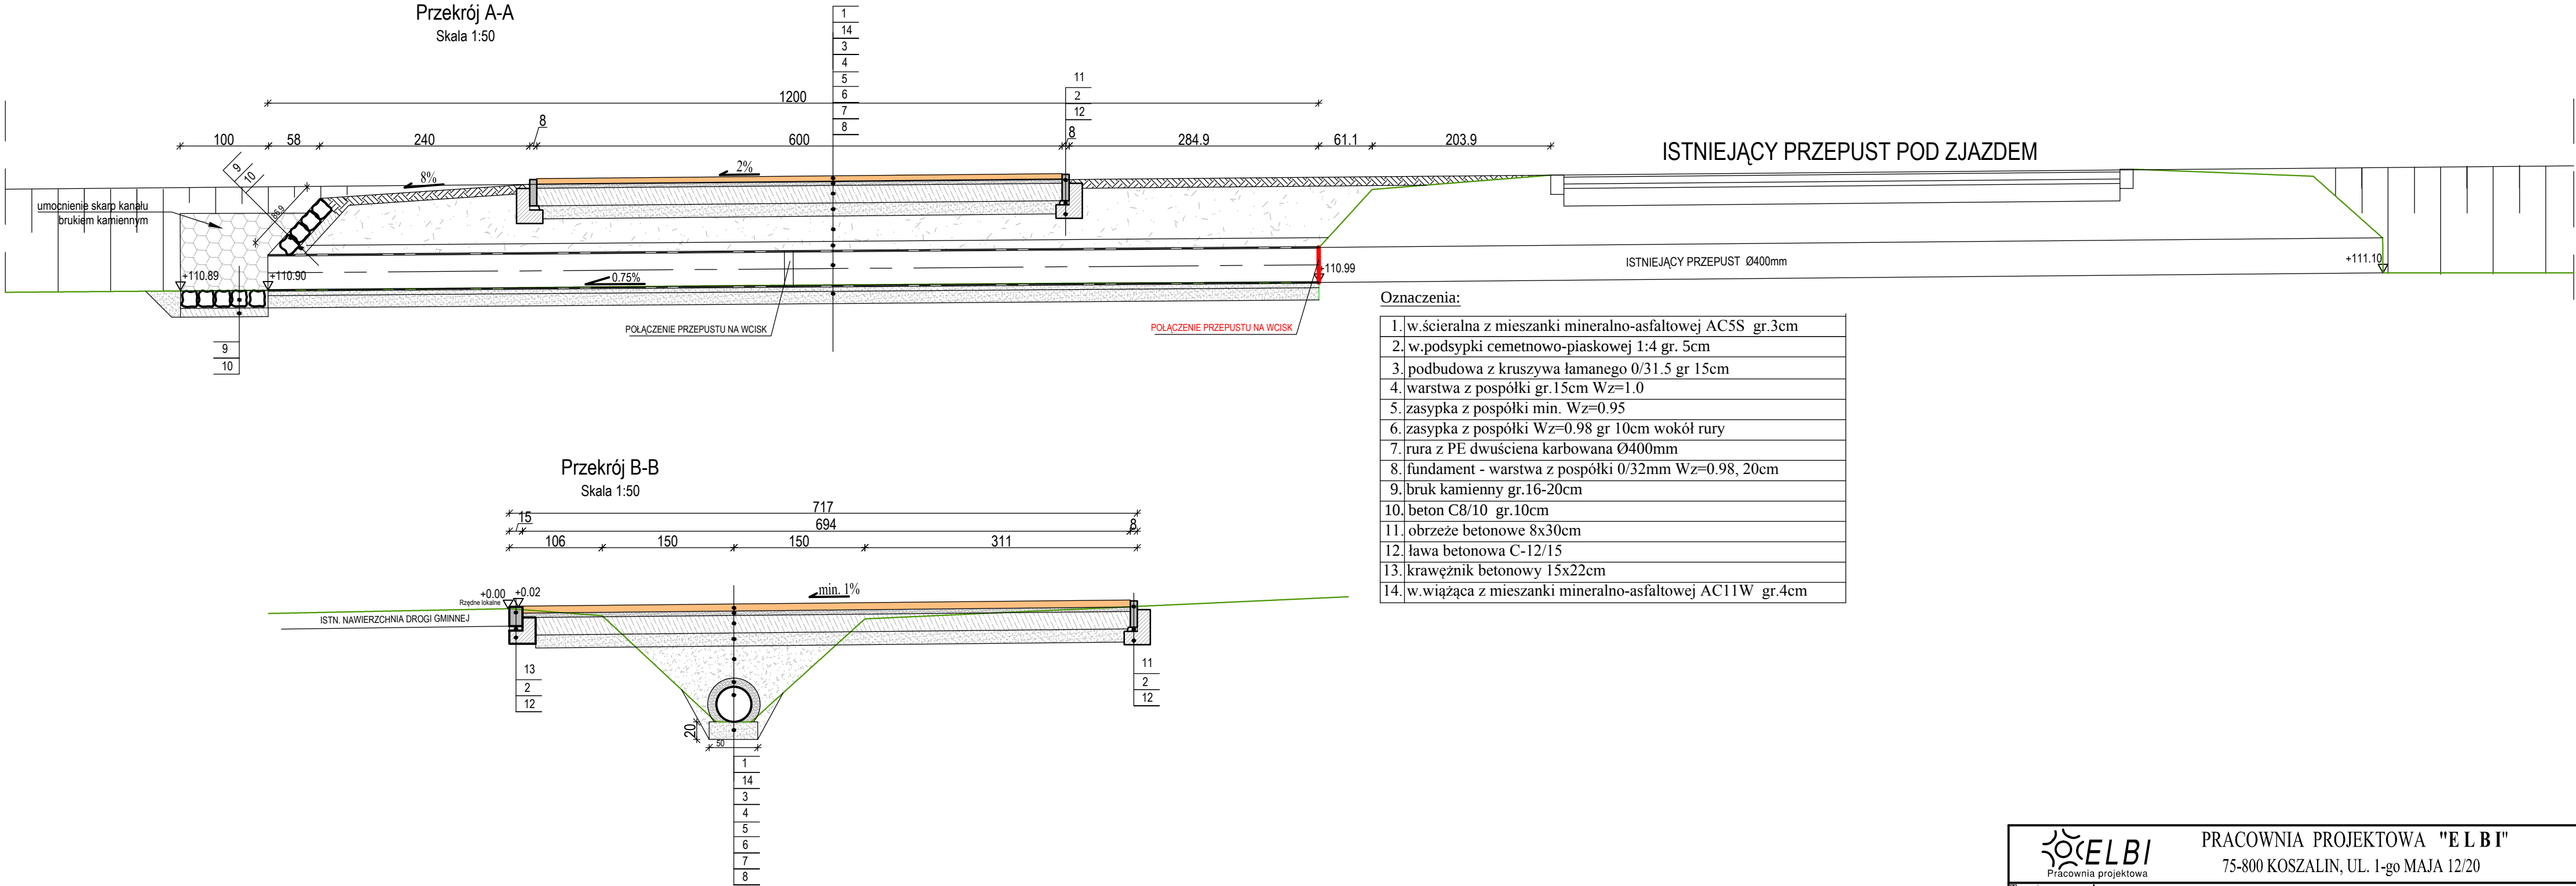

 Pracownia projektowa		PRACOWNIA PROJEKTOWA "ELBI"		
75-800 KOSZALIN, UL. 1-go MAJA 12/20				
Temat opracowania: Rozbudowa drogi gminnej – budowa ciągu pieszo–rowerowego do osiedla Piaski w Dąbrówce				
Inwestor: Gmina Starogard Gdański, ul. Sikorskiego 9, 83-200 Starogard Gdański				
Branża: Drogowa		Tytuł rysunku: SZCZEGÓŁ KONSTRUKCYJNY PRZEPUSTU		
Stanowisko:	Imię i nazwisko:	Nr uprawnień:	Podpis:	Skala: 1:50
Projektował:	mgr inż. Angelika Elas-Bińczyk	ZAP/0056/POOD/06		Data: 09.2011r.
Opracował:	mgr inż. Błażej Pacholek			Nr rys. 6
Sprawdził:	mgr inż. Adam Bińczyk	ZAP/0055/POOD/06		
RYSUNEK NR 6		ARKUSZ NR 1/1		