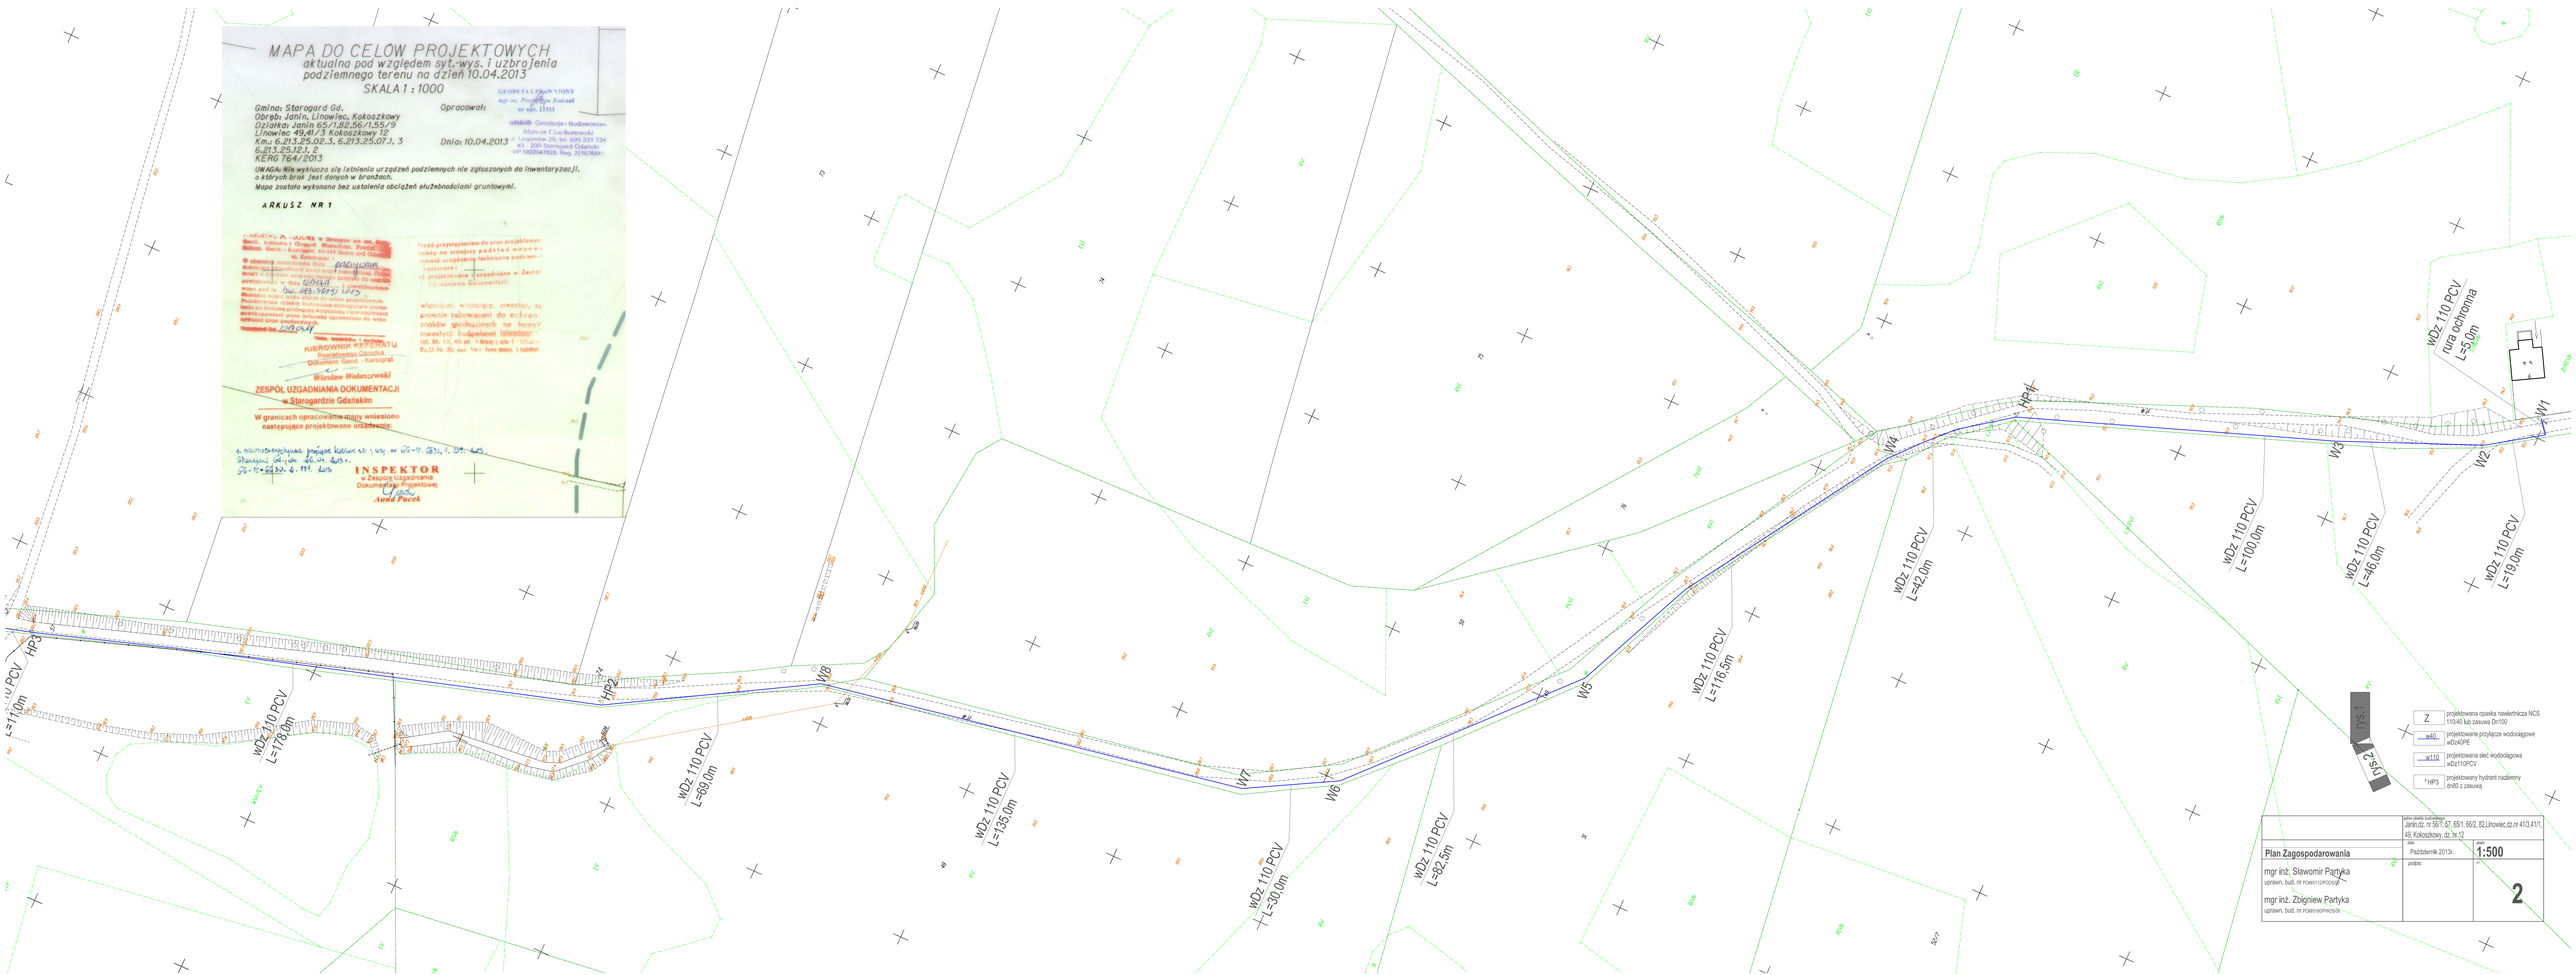
MAPA DO CELÓW PROJEKTOWYCH
aktualna pod względem syt.-wys. i uzbrojenia podziemnego terenu na dzień 10.04.2013
SKALA 1 : 1000
Gmina: Starogard Gd.
Obręb: Janin, Linowiec, Kokoszkowy
Działka: Janin 65/1,82,56/1,55/9
Linowiec 49,41/3 Kokoszkowy 12
Km.: 6.213.25.02.3, 6.213.25.07.1, 3
6.213.25.12.1, 2
KERG 764/2013
UWAGA: Nie wyłucza się istnienia urządzeń podziemnych nie zgłoszonych do inwentaryzacji, o których brak jest danych w branżach.
Mapa została wykonana bez ustalenia obciążeń służebnościami gruntowymi.
Opracował:
Dnia: 10.04.2013
ARKUSZ NR 1
GEODETA UPRAWNIONY
Marcin Ciechanowski
Geodezja i Budownictwo
Legionów 29, tel. 605 331 734
83 - 200 Starogard Gdański
nr 9020947823, Reg. 22161661
Przed przystąpieniem do prac projektowych należy na miejscu pokazać mapę z nanesioną techniczną podziemną rozbiórkę!
Wszelkie wzgledem technicznym podziemnych projektowania i wykonania Zespół Uzgadniania Dokumentacji
właściciele, władający, inwestor, są prawnie zobowiązani do ochrony znaków geodezyjnych na terenie inwestycji. Podstawa: Ustawa z dnia 17 maja 1989 r. Prawo geodezyjne i kartograficzne (tekst jedn. Dz.U. Nr 30, poz. 163 z późn. zm.)
Kierownik Referatu
Powiatowego Ośrodka Dokumentacji Geod. i Kartogr.
Wiesław Wołanczewski
ZESPÓŁ UZGADNIANIA DOKUMENTACJI w Starogardzie Gdańskim
W granicach opracowania mapy wniesiono następujące projektowane urządzenia:
INSPEKTOR w Zespole Uzgadniania Dokumentacji Projektowej
Anna Pacek
HP1
HP2
HP3
W1
W2
W3
W4
W5
W6
W7
W8
wDz 110 PCV
nura ochronna
L=35,0m
wDz 110 PCV
L=42,0m
wDz 110 PCV
L=100,0m
wDz 110 PCV
L=46,0m
wDz 110 PCV
L=19,0m
wDz 110 PCV
L=116,5m
wDz 110 PCV
L=82,5m
wDz 110 PCV
L=30,0m
wDz 110 PCV
L=135,0m
wDz 110 PCV
L=89,0m
wDz 110 PCV
L=178,0m
wDz 110 PCV
L=11,0m
Z projektowana opaska uziemienia NCS 110/40 koło zasuwa Dn100
wD projektowane przyłącze wodociągowe wDz40PE
wD110 projektowana sieć wodociągowa wDz110PCV
HP3 projektowany hydrant nadziemny dn80 z zasuwą
DN 2
DN 1
Plan Zagospodarowania
mgr inż. Sławomir Partyka
uprawn. bud. nr POM/0101/POOS/06
mgr inż. Zbigniew Partyka
uprawn. bud. nr POM/0100/POOS/06
Działka nr ewid.: Janin dz. nr 56/1, 57, 65/1, 66/2, 82 Linowiec dz.nr 41/3,41/1, 49, Kokoszkowy, dz. nr 12
Data: Październik 2013r.
podpis:
1:500
2