
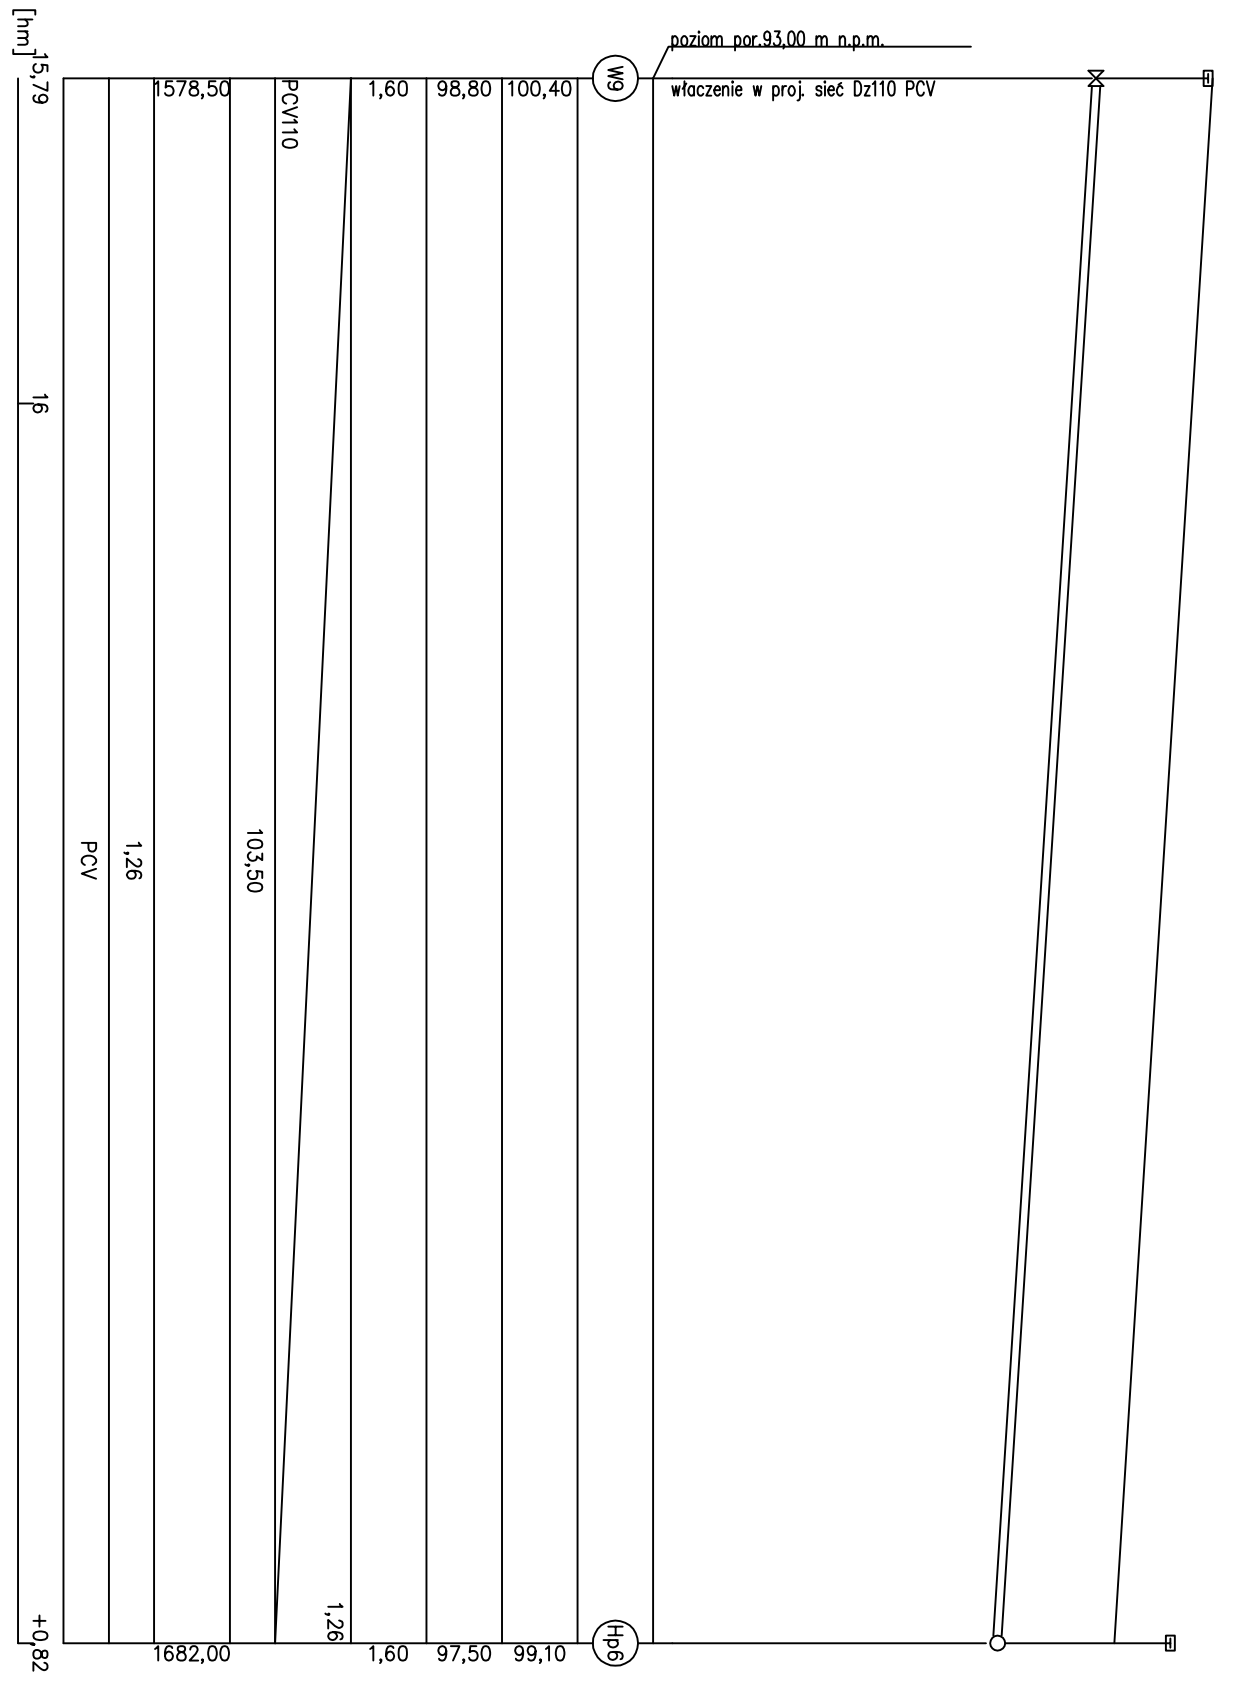


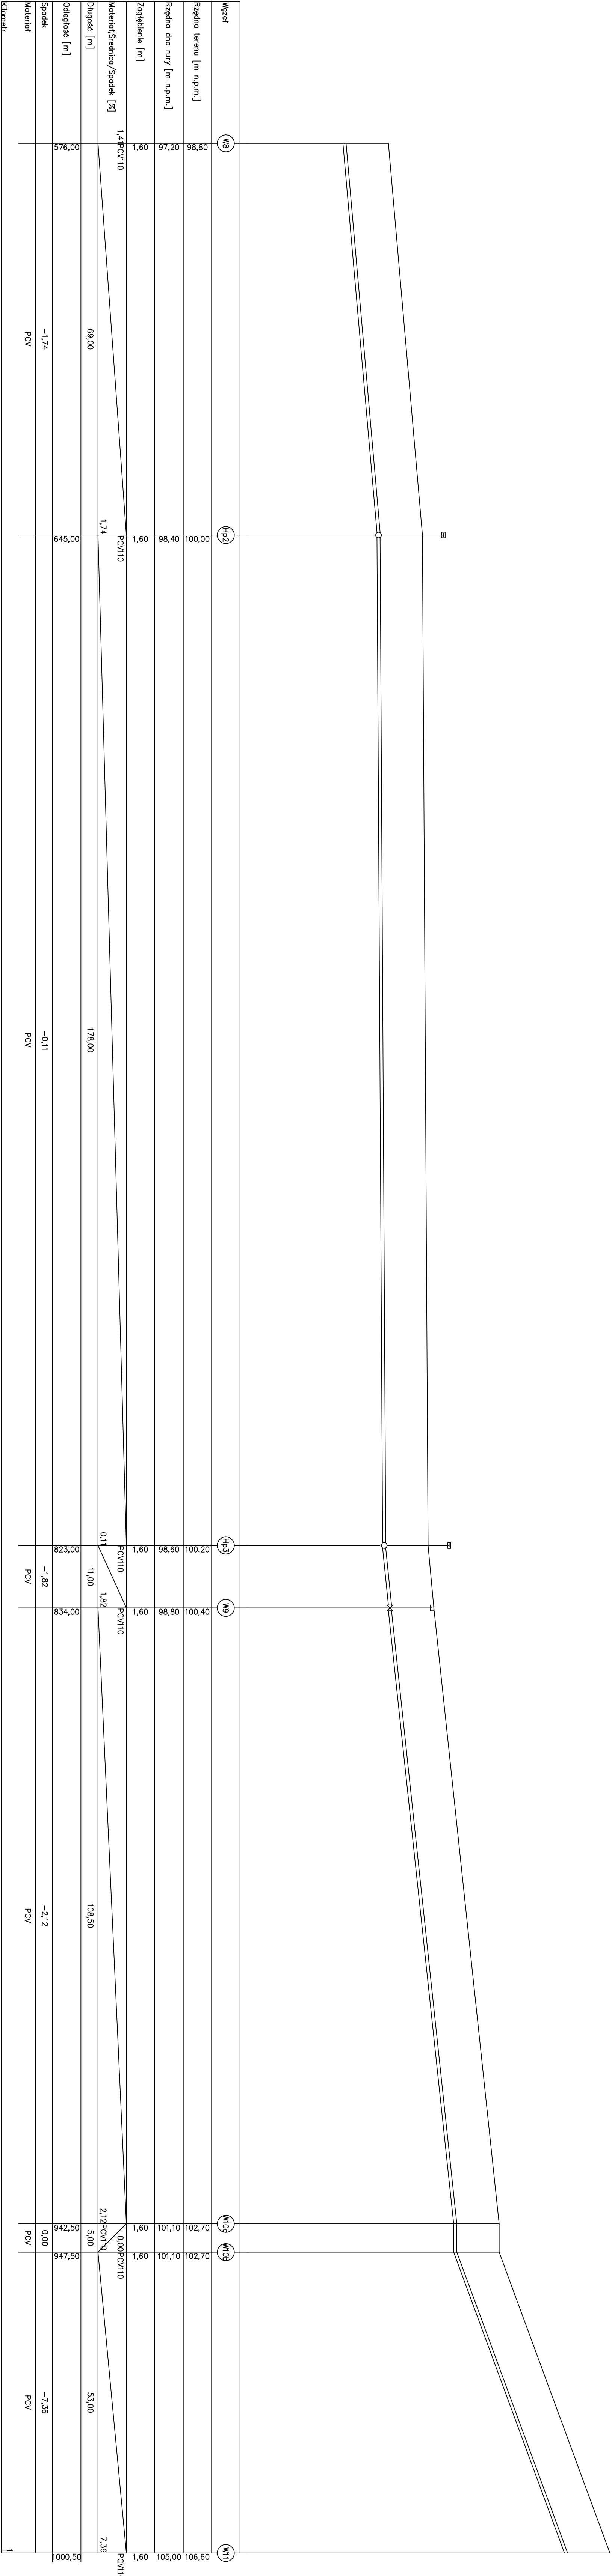

nazwa obiektu budowlanego:			
Profil sieci wodociągowej			
Przedmiot rysunku :		data:	18.11.2013 r.
PROFIL		skala:	1:100/500
projektant:		podpis:	4
mgr inż. Sławomir Parzyka			
uprawn. bud. nr POM.0112P.OCS.05			
mgr inż. Zbigniew Parzyka			
uprawn. bud. nr POM.0160P.WCS.06			