


2 dwie
RS.09
NR CII.78.30.4

Naczelnik Wydziału
Komunalnego

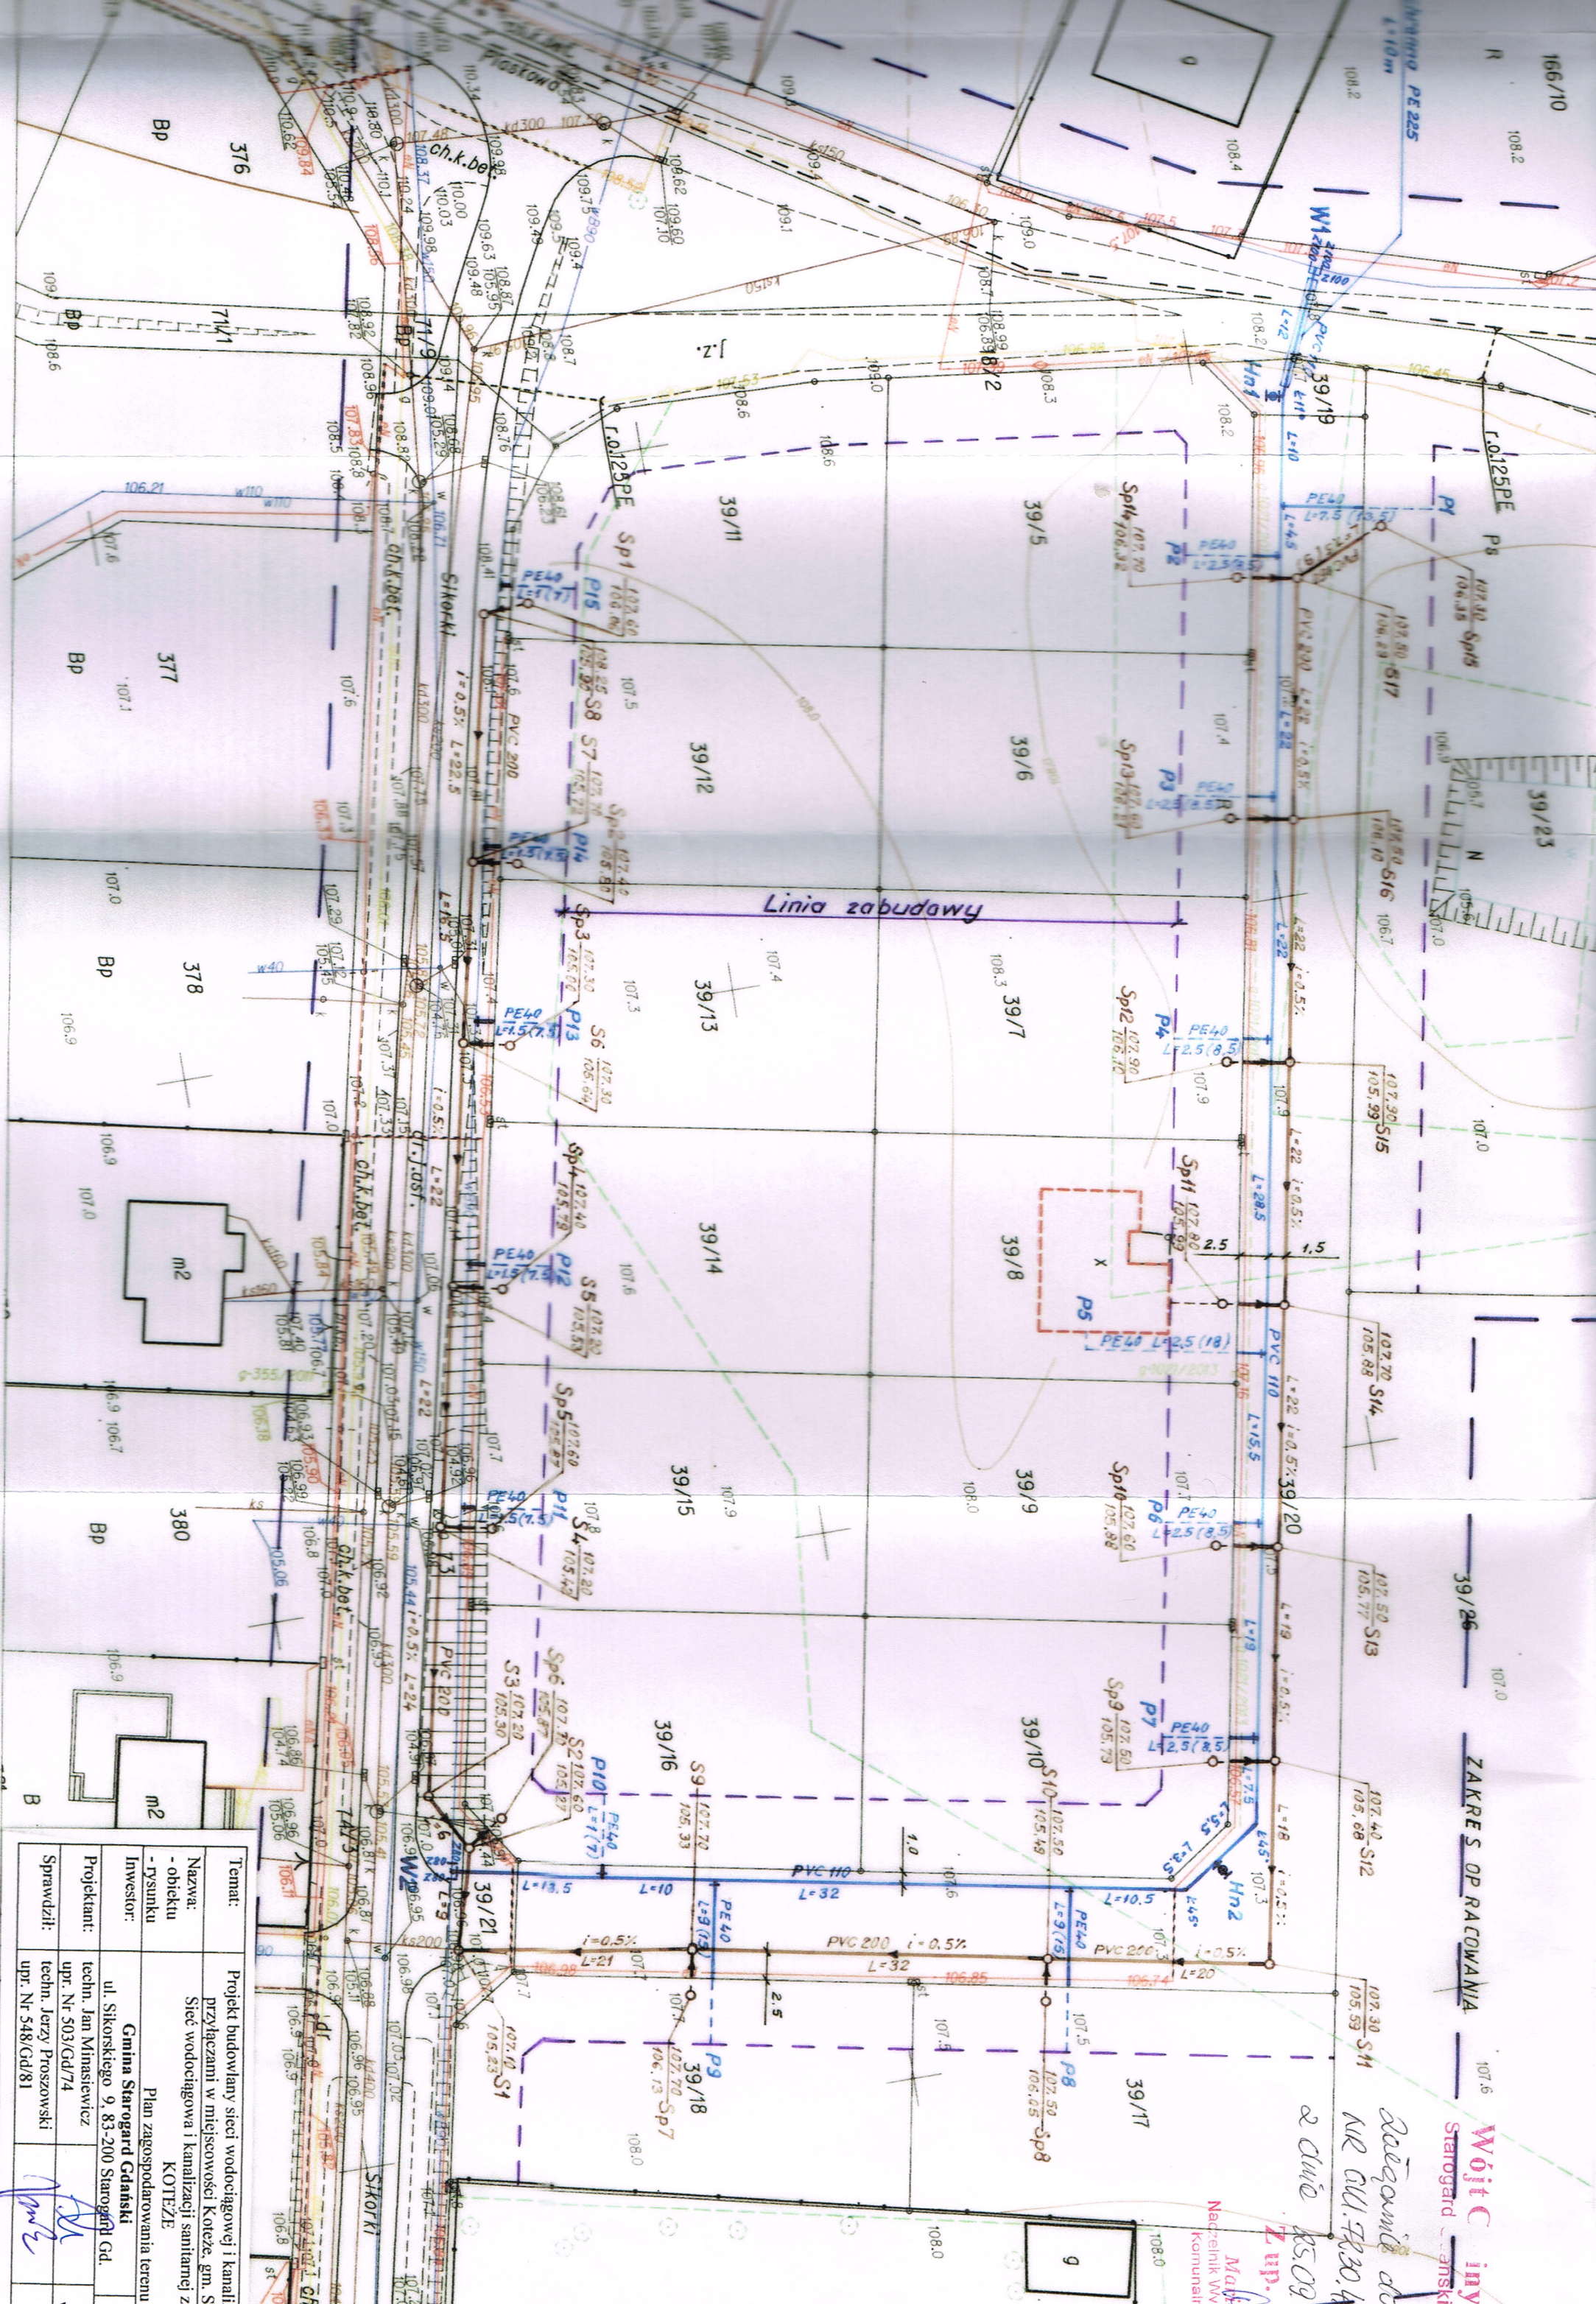

Temat:		Projekt budowlany sieci wodociągowej i kanalizacji w miejscowości Koteże, gm. S.	
Nazwa:		Sieć wodociągowa i kanalizacja sanitarna z KOTEŻE	
Inwestor:		Plan zagospodarowania terenu Gmina Starogard Gdański	
Projektant:		ul. Sikorskiego 9, 83-200 Starogard Gd.	
Sprawdził:		techn. Jan Minsiewicz	
		upr. Nr 503/Gd/74	
		techn. Jerzy Proszowski	
		upr. Nr 548/Gd/81	