


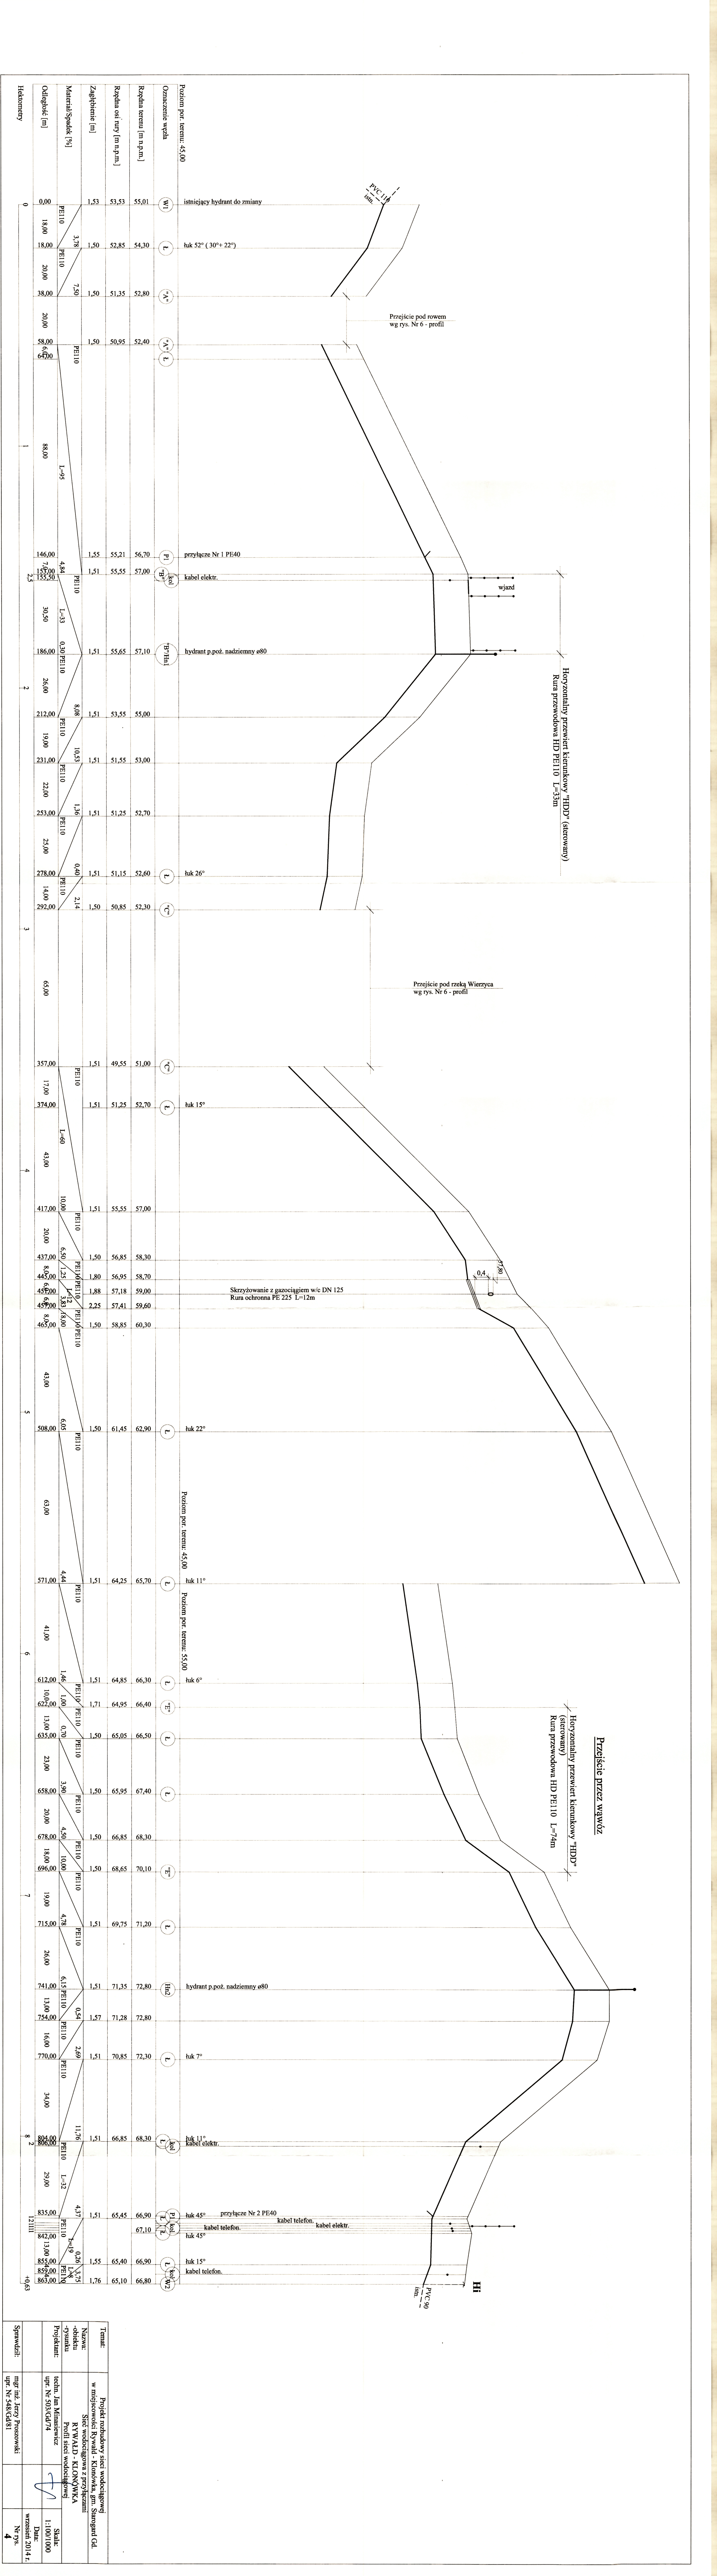

Temat:	Projekt rozbudowy sieci wodociągowej w miejscowości Rywałd - Klonowska, gm. Starogard Gd.		
Nazwa:	Sieć wodociągowa z przyłączami RYWAŁD - KLONÓWKA		
-obektu	Profil sieci wodociągowej		
-rysunku			
Projektant:	inż. Jan Matusiewicz upr. Nr 503/Gd/74		Skala: 1:100/1000
Sprawdził:	mgr inż. Jerzy Prusowski upr. Nr 548/Gd/81	Data:	wzrost: 20.1.1.
		Nr rys.	4