
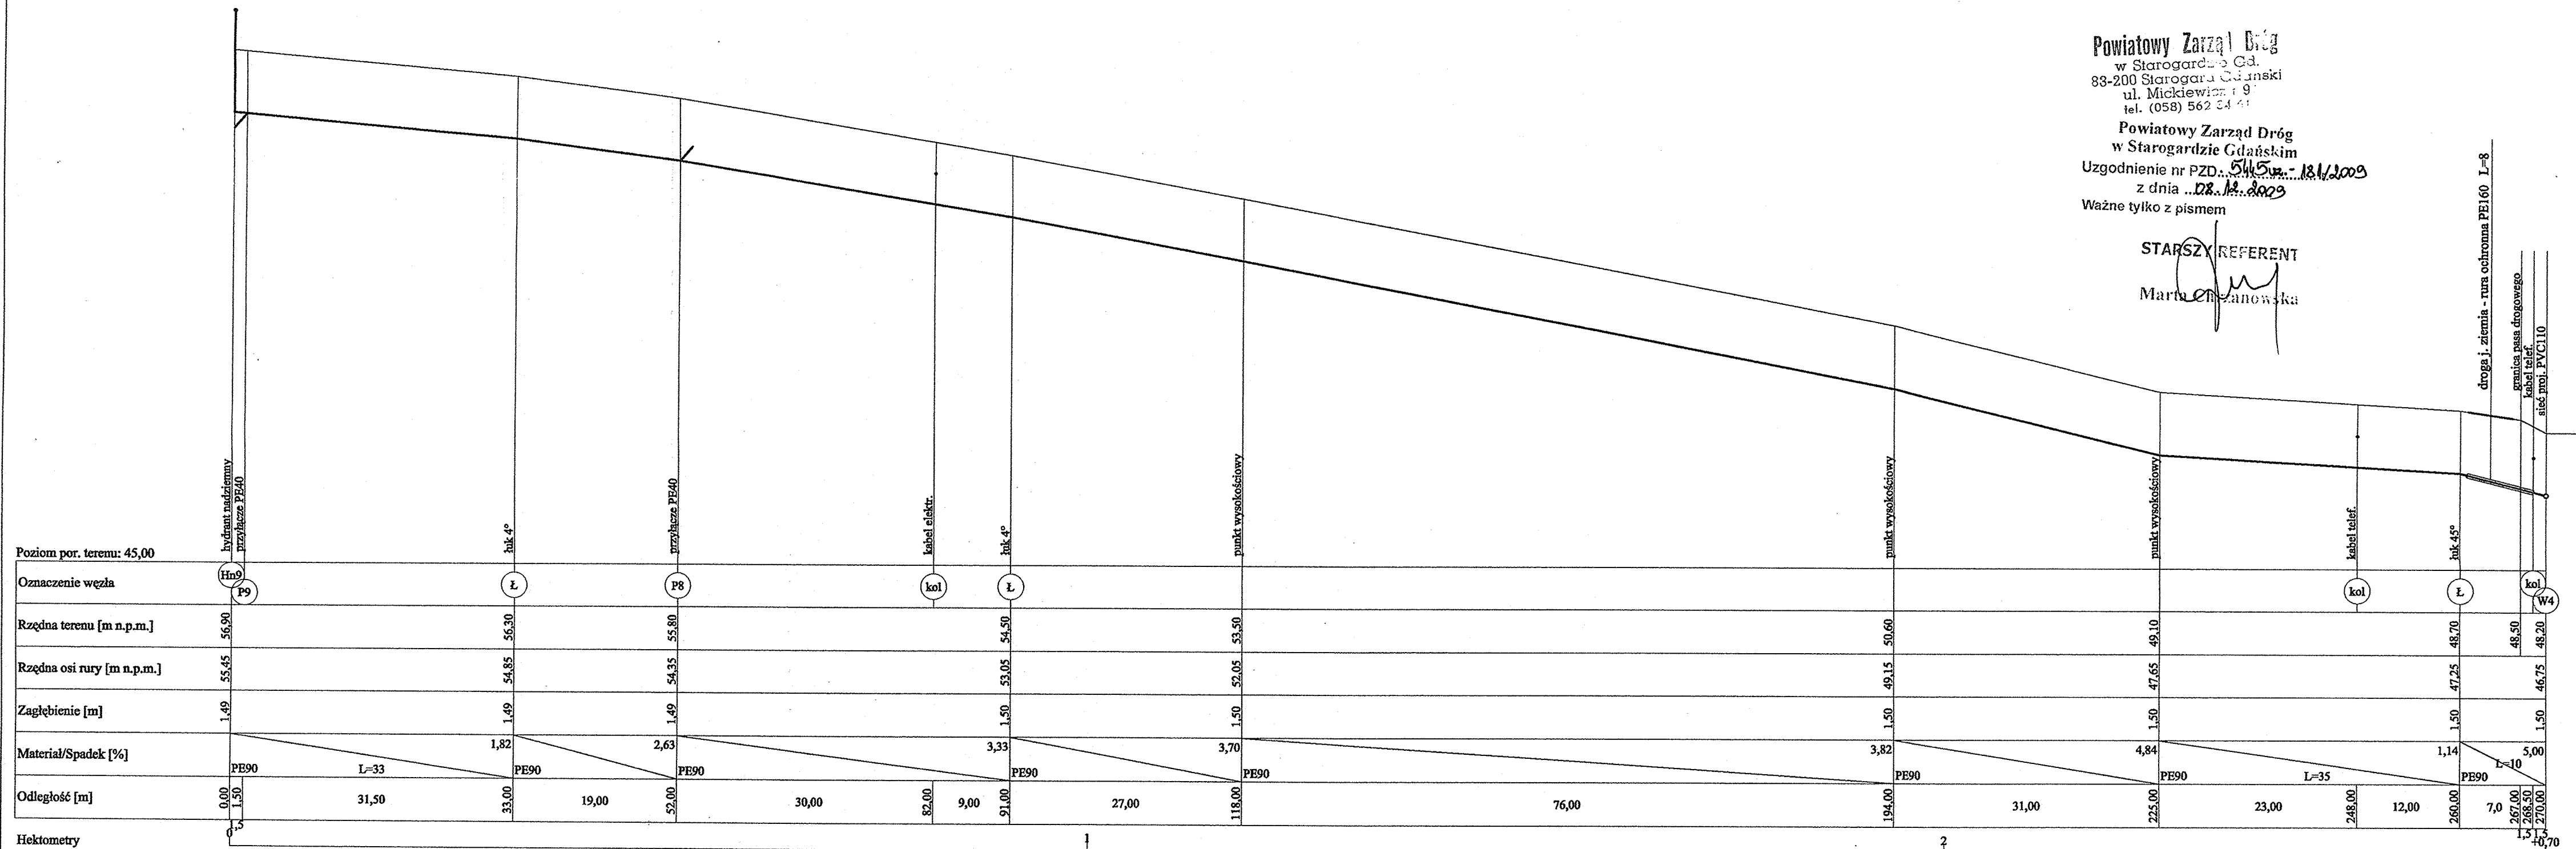
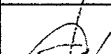


Powiatowy Zarząd Dróg
w Starogardzie Gdańskim
Uzgodnienie nr PZD... 545... - 18/12/2009
z dnia ... 28.12.2009
Ważne tylko z pismem

STARSZY REFERENT
Marta Chazanowska

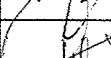

USŁUGI PROJEKTOWO-INWESTYCYJNE GOSPODARKI WODNO-ŚCIEKOWEJ "EKO-WOD" 80-281 Gdańsk, ul. Leśna Góra 25/22 tel/fax (058) 347 74 09; 559 82 63			
Temat:	Projekt budowlano-wykonawczy rozbudowy sieci wodociągowej w m. Klonówka gm. Starogard Gd.		
Nazwa: -objektu -rysunku	Sieć wodociągowa z przyłączami KLONÓWKA Profil sieci wodociągowej W4*Hn9		
Projektant:	mgr inż. Dariusz Plata upr. Nr 118/Gd/00		Skala: 1:100/500
Opracował:	techn. Jan Minasiewicz upr. Nr 503/Gd/74		Data: październik 2009r.
Sprawdził:	mgr inż. Roman Plata upr. Nr 10/65/G		Nr rys. 7