


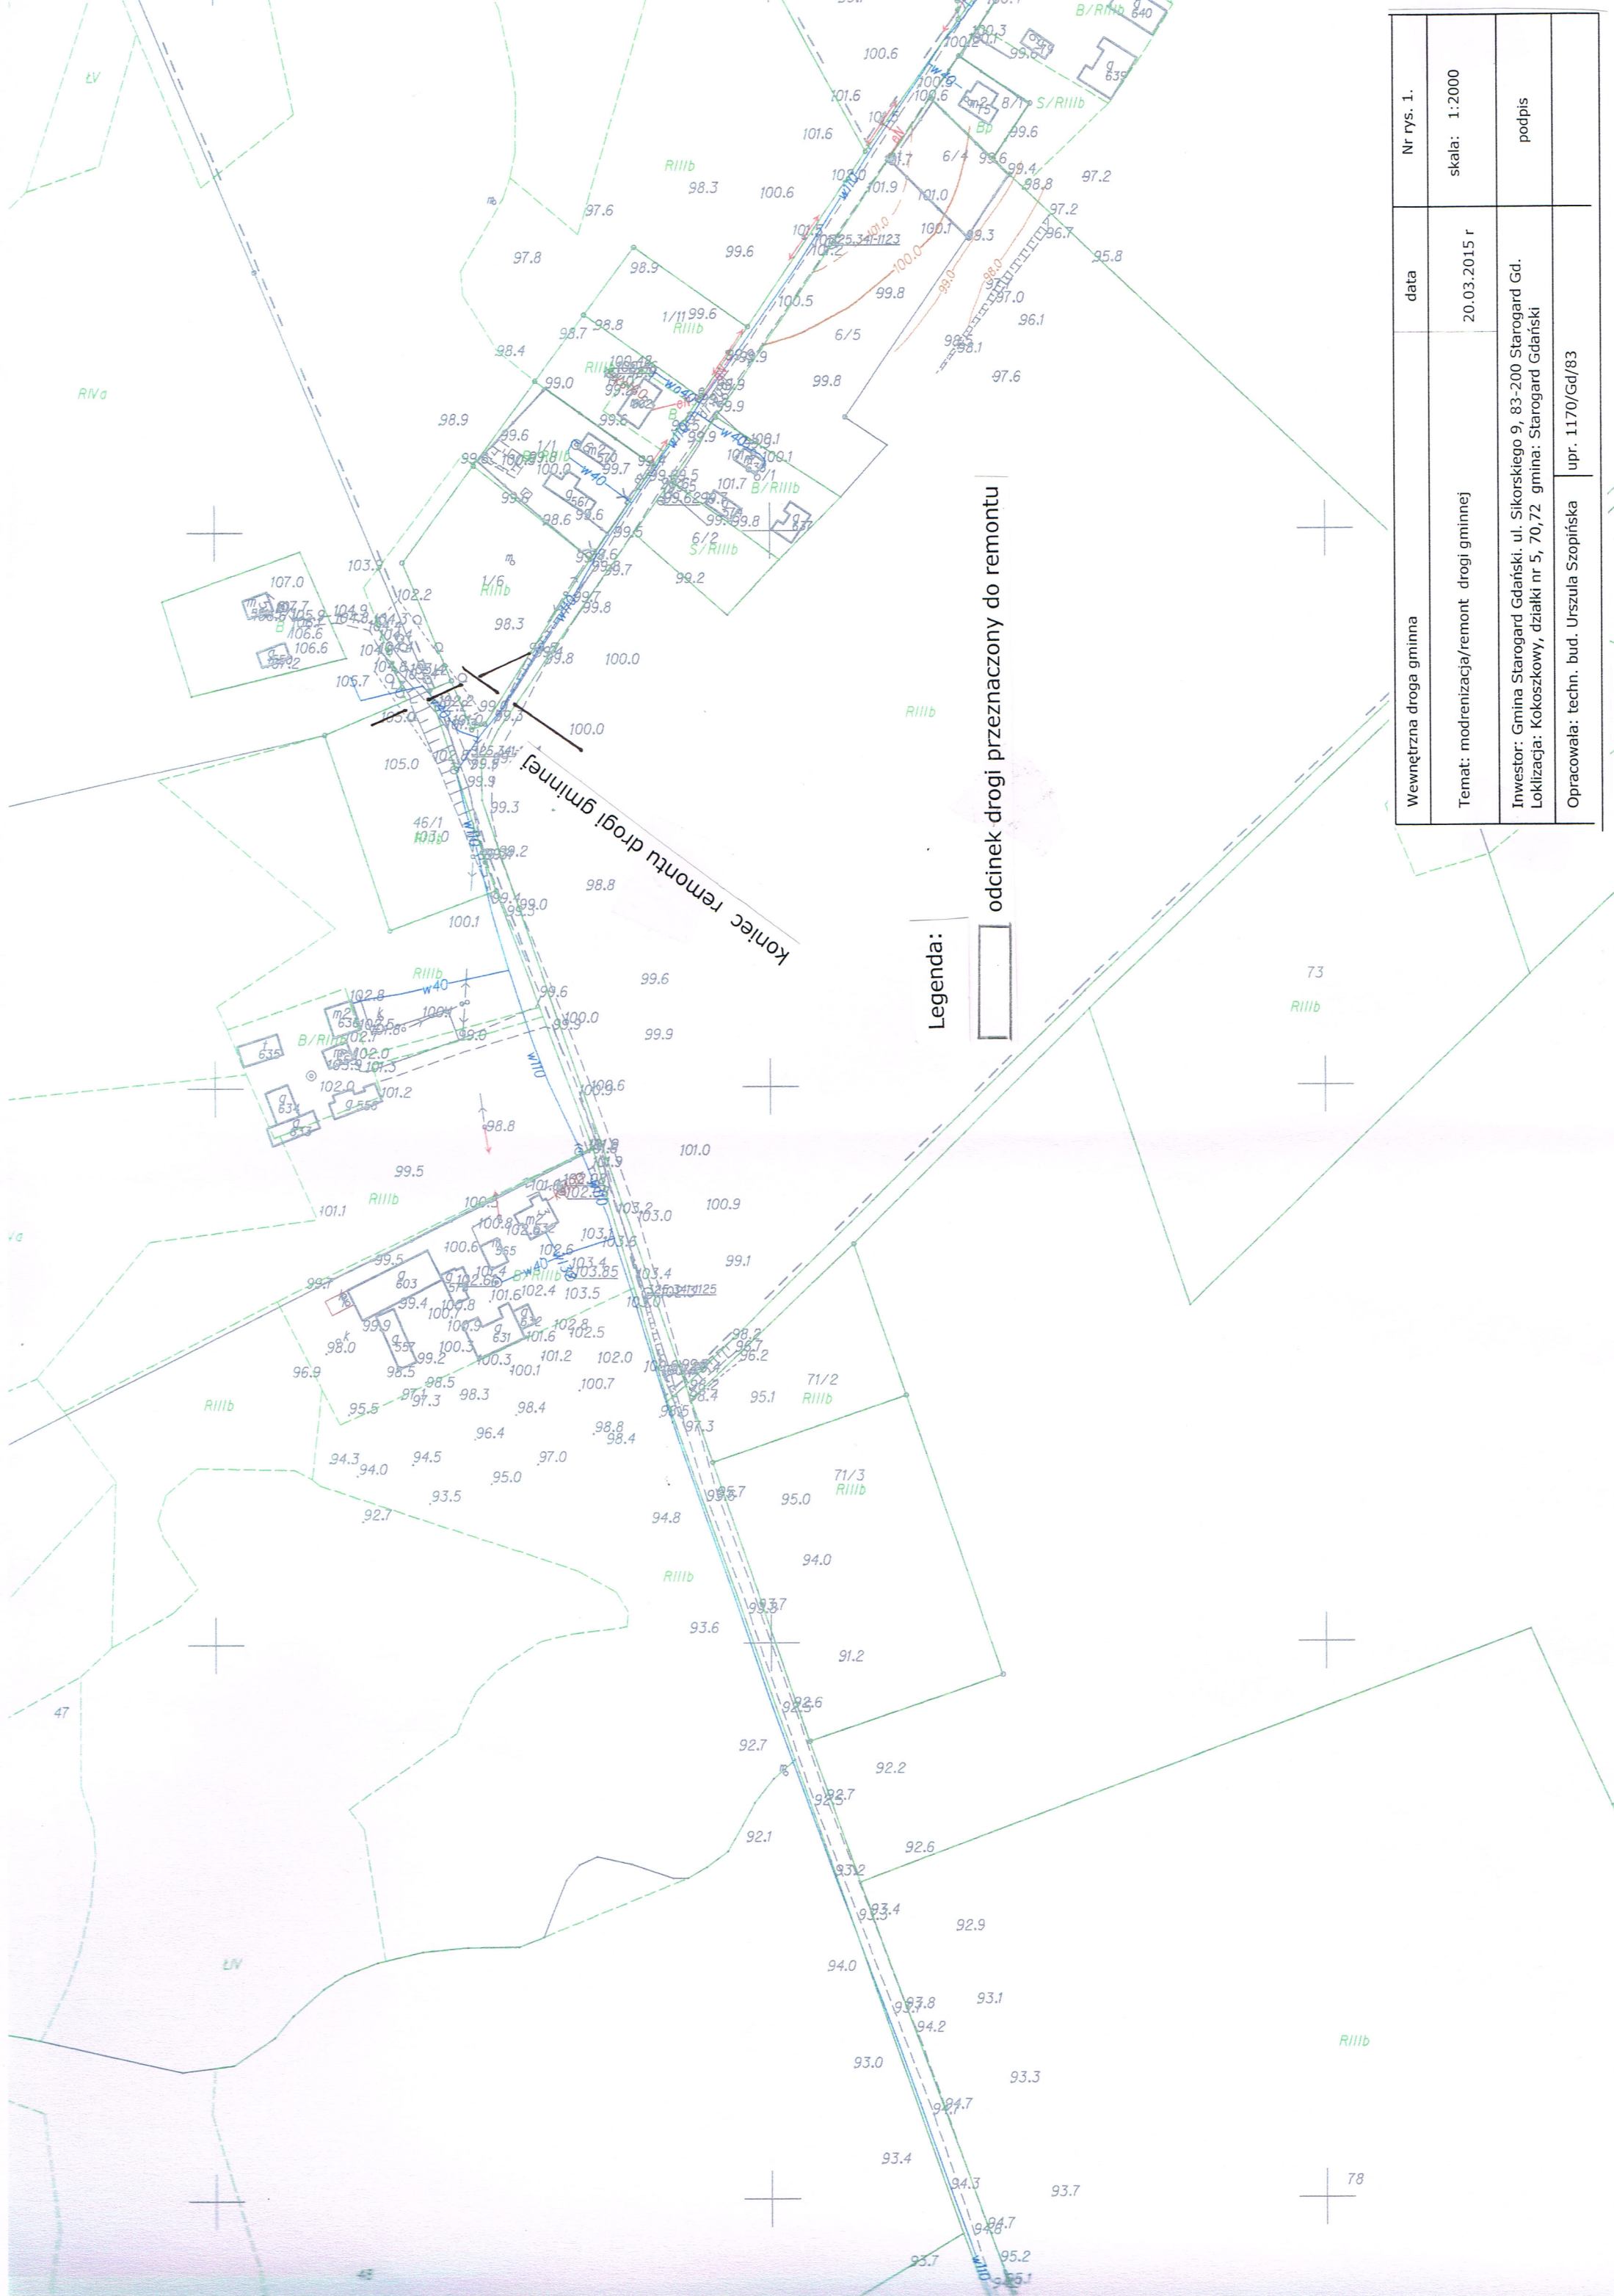

Legenda:

odcinek drogi przeznaczony do remontu

Wewnętrzna droga gminna		data	Nr rys. 1.
Temat: modernizacja/remont drogi gminnej		20.03.2015 r	skala: 1:2000
Inwestor: Gmina Starogard Gdański. ul. Sikorskiego 9, 83-200 Starogard Gd. Lokalizacja: Kokoszkowy, działki nr 5, 70, 72 gmina: Starogard Gdański			
Opracowała: techn. bud. Urszula Szopińska		upr. 1170/Gd/83	
podpis			