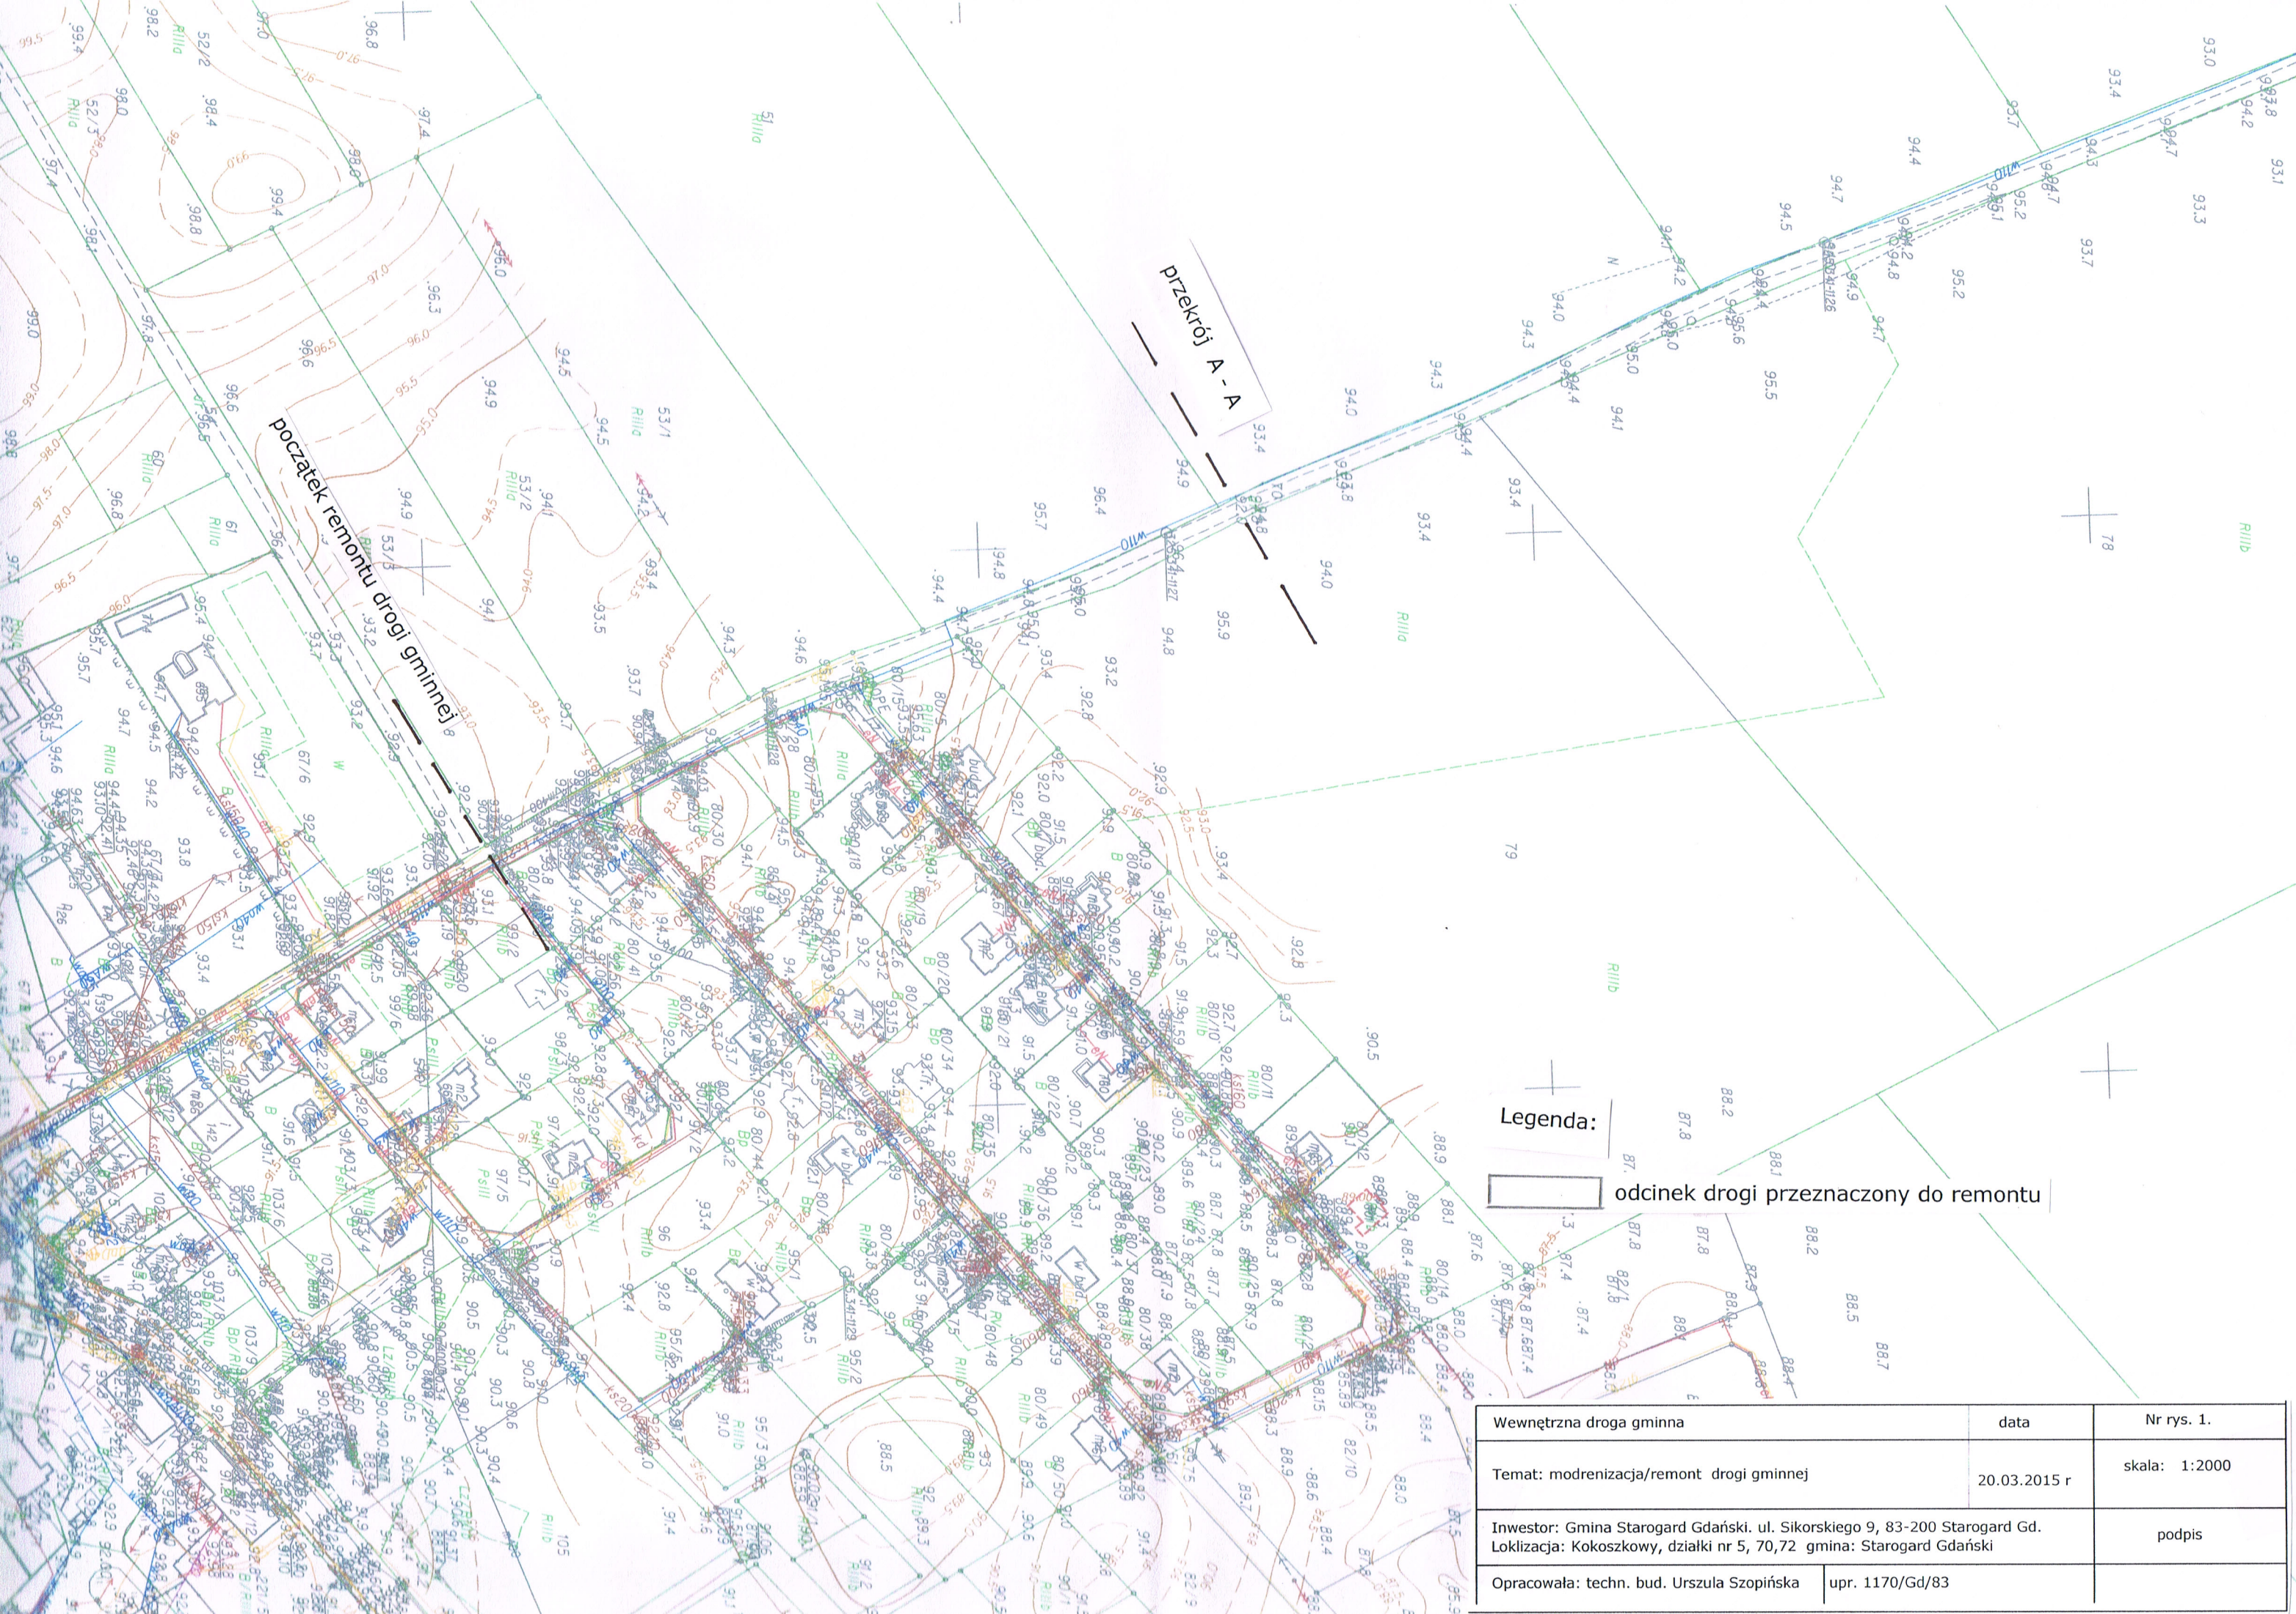

Wewnętrzna droga gminna	data	Nr rys. 1.
Temat: modrenizacja/remont drogi gminnej	20.03.2015 r	skala: 1:2000
Inwestor: Gmina Starogard Gdański. ul. Sikorskiego 9, 83-200 Starogard Gd. Loklizacja: Kokoszkowy, działki nr 5, 70,72 gmina: Starogard Gdański		podpis
Opracowała: techn. bud. Urszula Szopińska	upr. 1170/Gd/83	