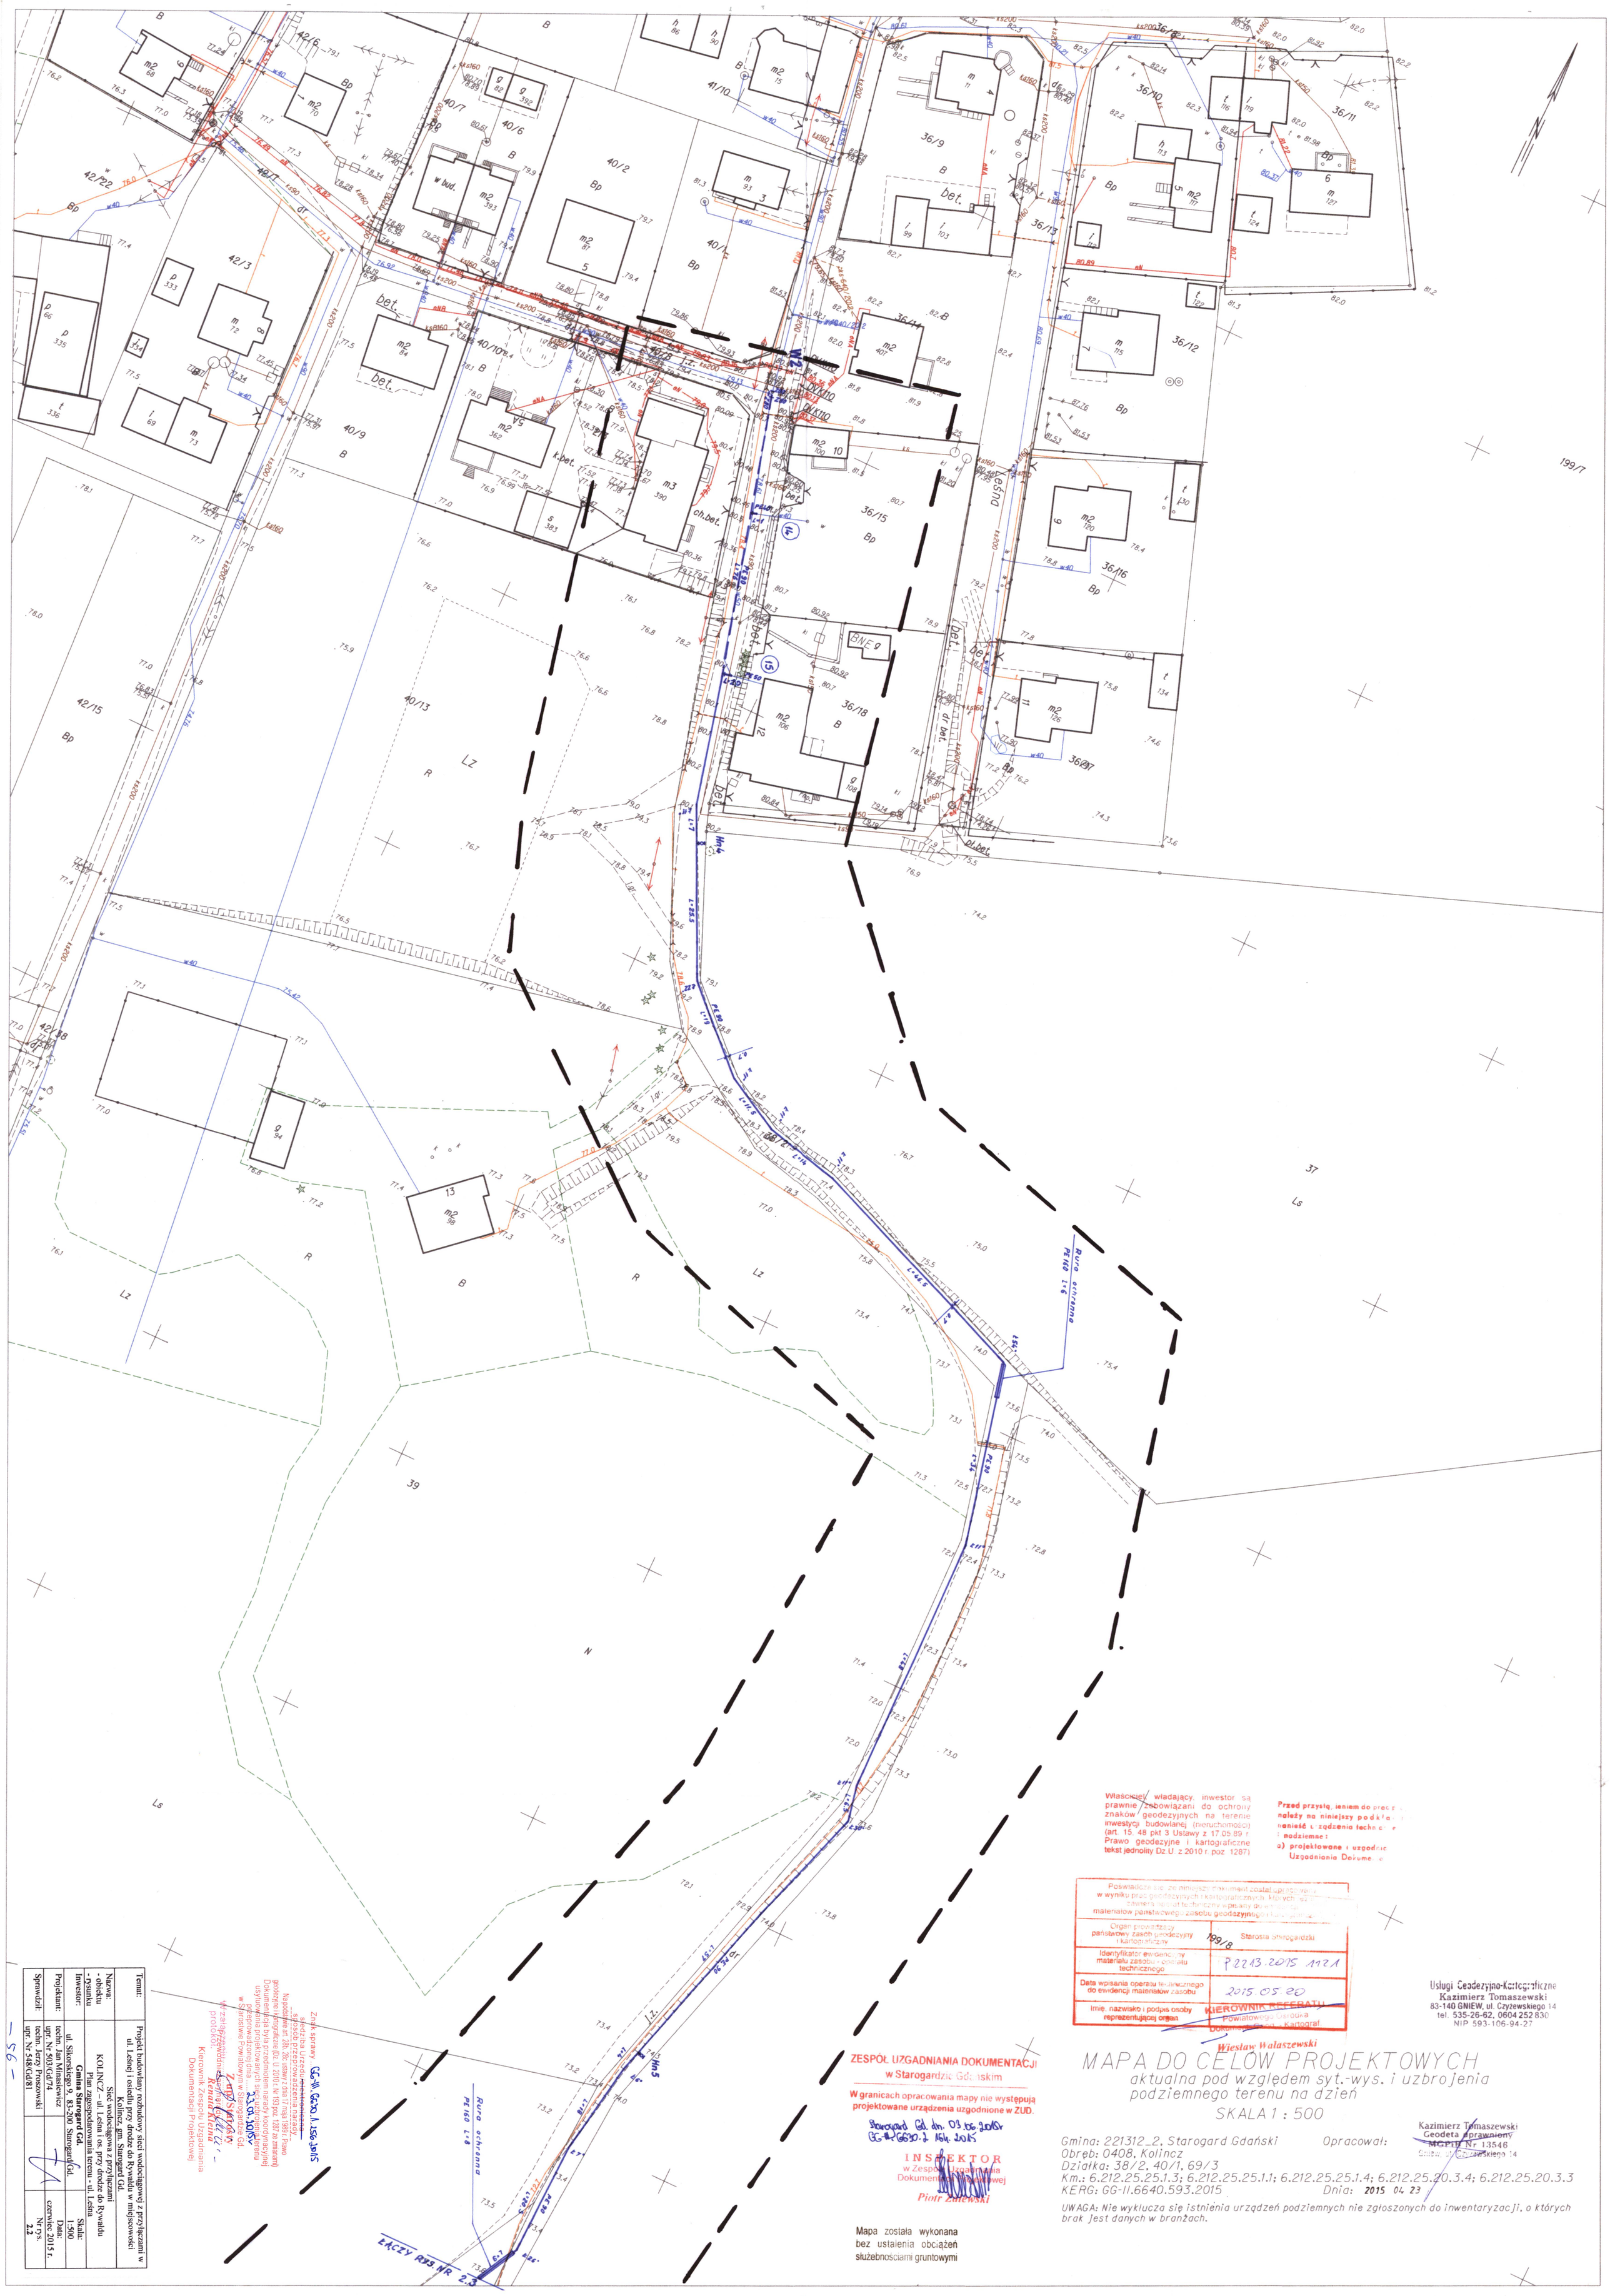

Temat:	Projekt budowlany rozbudowy sieci wodociągowej z przyłączami w ul. Leśnej i osiedlu przy drodze do Rywałdu w miejscowości Kolincz, gm. Starogard Gd.
Nazwa: - obiektu - Dysunku	Sieć wodociągowa z przyłączami KOLINCZ – ul. Leśna i os. przy drodze do Rywałdu Plan zagospodarowania terenu - ul. Leśna
Inwestor:	**Gmina Starogard Gd.** ul. Sikorskiego 9, 83-200 Starogard Gd.
Projektant:	techn. Jan Minasiewicz upr. Nr 503/Gd/74
Sprawdził:	techn. Jerzy Proszowski upr. Nr 548/Gd/81
Skala:	1:500
Data:	czerwiec 2015 r.
Nr rys.	2.2

Znak sprawy GG-II.6630.1.156.2015
Siedziba Urzędu Miasta i Gminy
sposób przeprowadzenia narady
Na podstawie art. 28b, 28c ustawy z dnia 17 maja 1989 r. Prawo geodezyjne i kartograficzne (Dz. U. 2010 r. Nr 193 poz. 1287 ze zmianami) Dokumentacja była przedmiotem narady koordynacyjnej usytuowania projektowanych sieci uzbrojenia terenu przeprowadzonej dnia 23.03.2015r w Starostwie Powiatowym w Starogardzie Gd.
Z upoważnienia Starosty Starogardzkiego
w zastępstwie
Kierownik Zespołu Uzgadniania Dokumentacji Projektowej
protokół

Właściciel, władający, inwestor są prawnie zobowiązani do ochrony znaków geodezyjnych na terenie inwestycji budowlanej (nieruchomości) (art. 15. 48 pkt 3 Ustawy z 17.05.89 r. Prawo geodezyjne i kartograficzne tekst jednolity Dz.U. z 2010 r. poz. 1287)

Przed przystąpieniem do prac należy na niniejszy podkład naznieść urządzenia techniczne nadziemne:
a) projektowane i uzgodnione Uzgadniania Dokumentacji

Poświadcza się, że niniejszy dokument został opracowany w wyniku prac geodezyjnych i kartograficznych, których efektem stanowi operat techniczny wpisany do ewidencji materiałów państwowego zasobu geodezyjnego i kartograficznego

Organ prowadzący państwowy zasób geodezyjny i kartograficzny	Starosta Starogardzki
Identyfikator ewidencyjny materiału zasobu - operatu technicznego	P.2213.2015.1121
Data wpisania operatu technicznego do ewidencji materiałów zasobu	2015.05.20
Imię, nazwisko i podpis osoby reprezentującej organ	KIEROWNIK REFERATU Powiatowego Ośrodka Dokumentacji Geodezyjno-Kartograf. Wiesław Walaszewski

Usługi Geodezyjno-Kartograficzne
Kazimierz Tomaszewski
83-140 GNIEW, ul. Czyżewskiego 14
tel. 535-26-62, 0604 252 830
NIP 593-106-94-27

ZESPÓŁ UZGADNIANIA DOKUMENTACJI
w Starogardzie Gdańskim
W granicach opracowania mapy nie występują projektowane urządzenia uzgodnione w ZUD.
Starogard Gd. dn. 03.06.2015r
GG-II.6630.1.156.2015
INSPEKTOR
w Zespole Uzgadniania Dokumentacji Projektowej
Piotr Zalewski

Mapa została wykonana bez ustalenia obciążeń służebnościami gruntowymi

MAPA DO CELÓW PROJEKTOWYCH

aktualna pod względem syt.-wys. i uzbrojenia podziemnego terenu na dzień

SKALA 1 : 500

Gmina: 221312_2, Starogard Gdański
Obręb: 0408, Kolincz
Działka: 38/2, 40/1, 69/3
Km.: 6.212.25.25.1.3; 6.212.25.25.1.1; 6.212.25.25.1.4; 6.212.25.20.3.4; 6.212.25.20.3.3
KERG: GG-II.6640.593.2015

Opracował: Kazimierz Tomaszewski Geodeta uprawniony MGPiB Nr 13546 Gniew, ul. Czyżewskiego 14

Dnia: 2015 04 23

UWAGA: Nie wyklucza się istnienia urządzeń podziemnych nie zgłoszonych do inwentaryzacji, o których brak jest danych w branżach.