


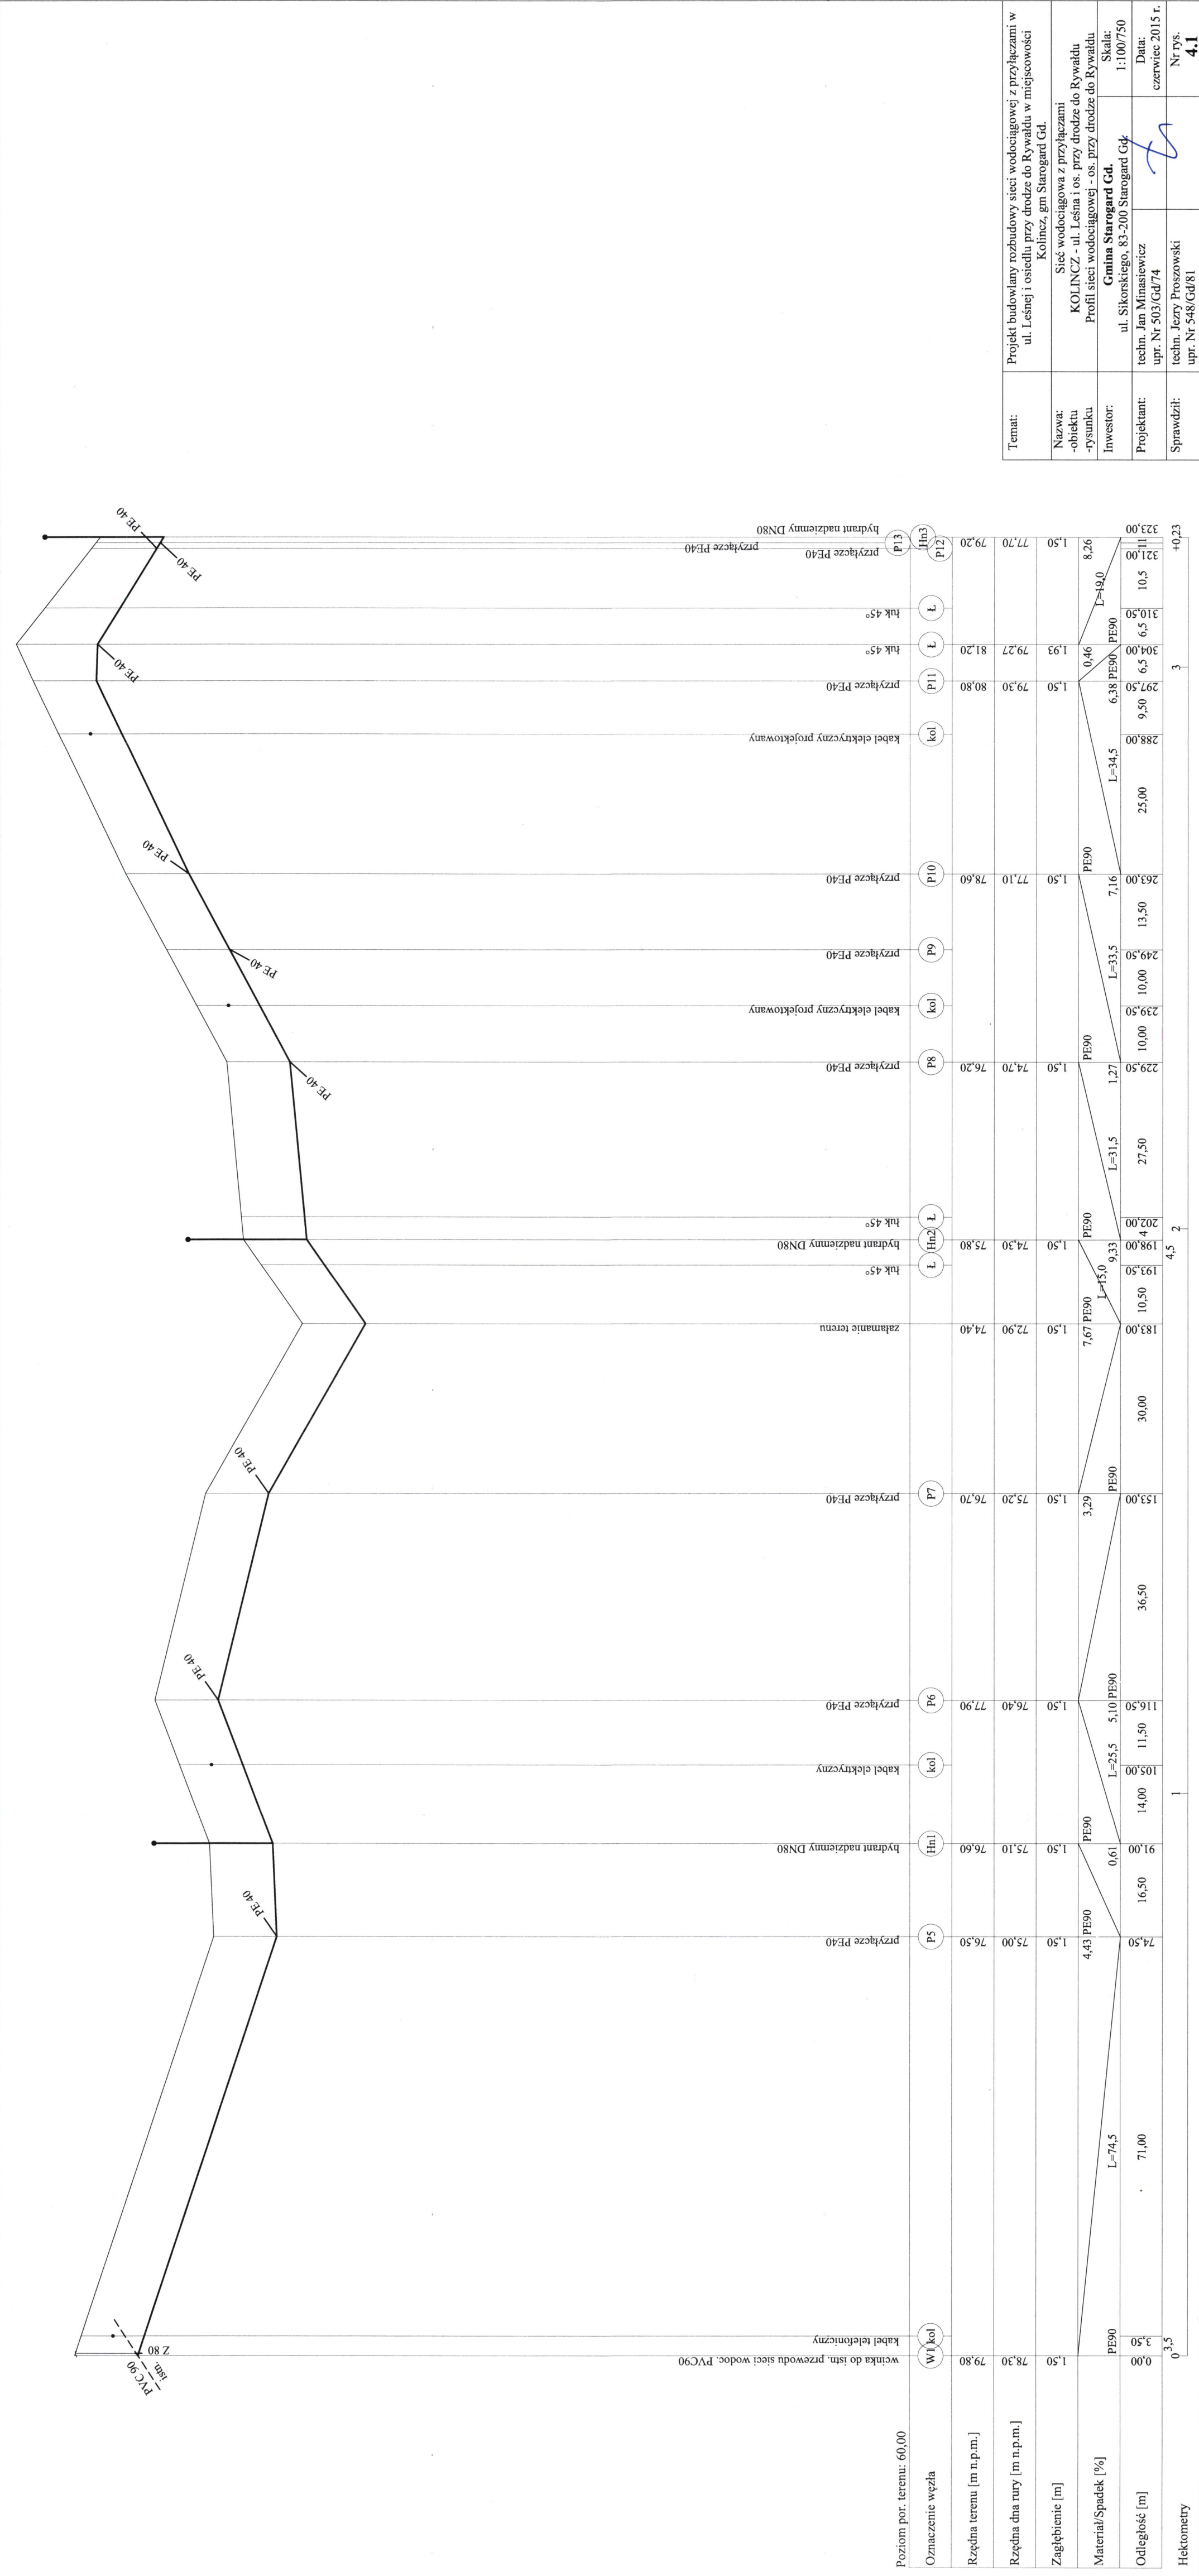

Temat:	Projekt budowlany rozbudowy sieci wodociągowej z przyłączami w ul. Leśnej i osiedlu przy drodze do Rywałdu w miejscowości Koliniec, gm Starogard Gd.		
Nazwa: - obiektu - rysunku	Sieć wodociągowa z przyłączami KOLINIEZ - ul. Leśna i os. przy drodze do Rywałdu Profil sieci wodociągowej - os. przy drodze do Rywałdu		
Investor:	Gmina Starogard Gd.		
Projektant:	ul. Sikorskiego, 83-200 Starogard Gd	Skala: 1:100/750	Data: czerwiec 2015 r.
Sprawił:	techn. Jan Minasiewicz upr. Nr 503/Gd/74		
Sprawił:	techn. Jerzy Proszowski upr. Nr 548/Gd/81		Nr rys. 4.1