


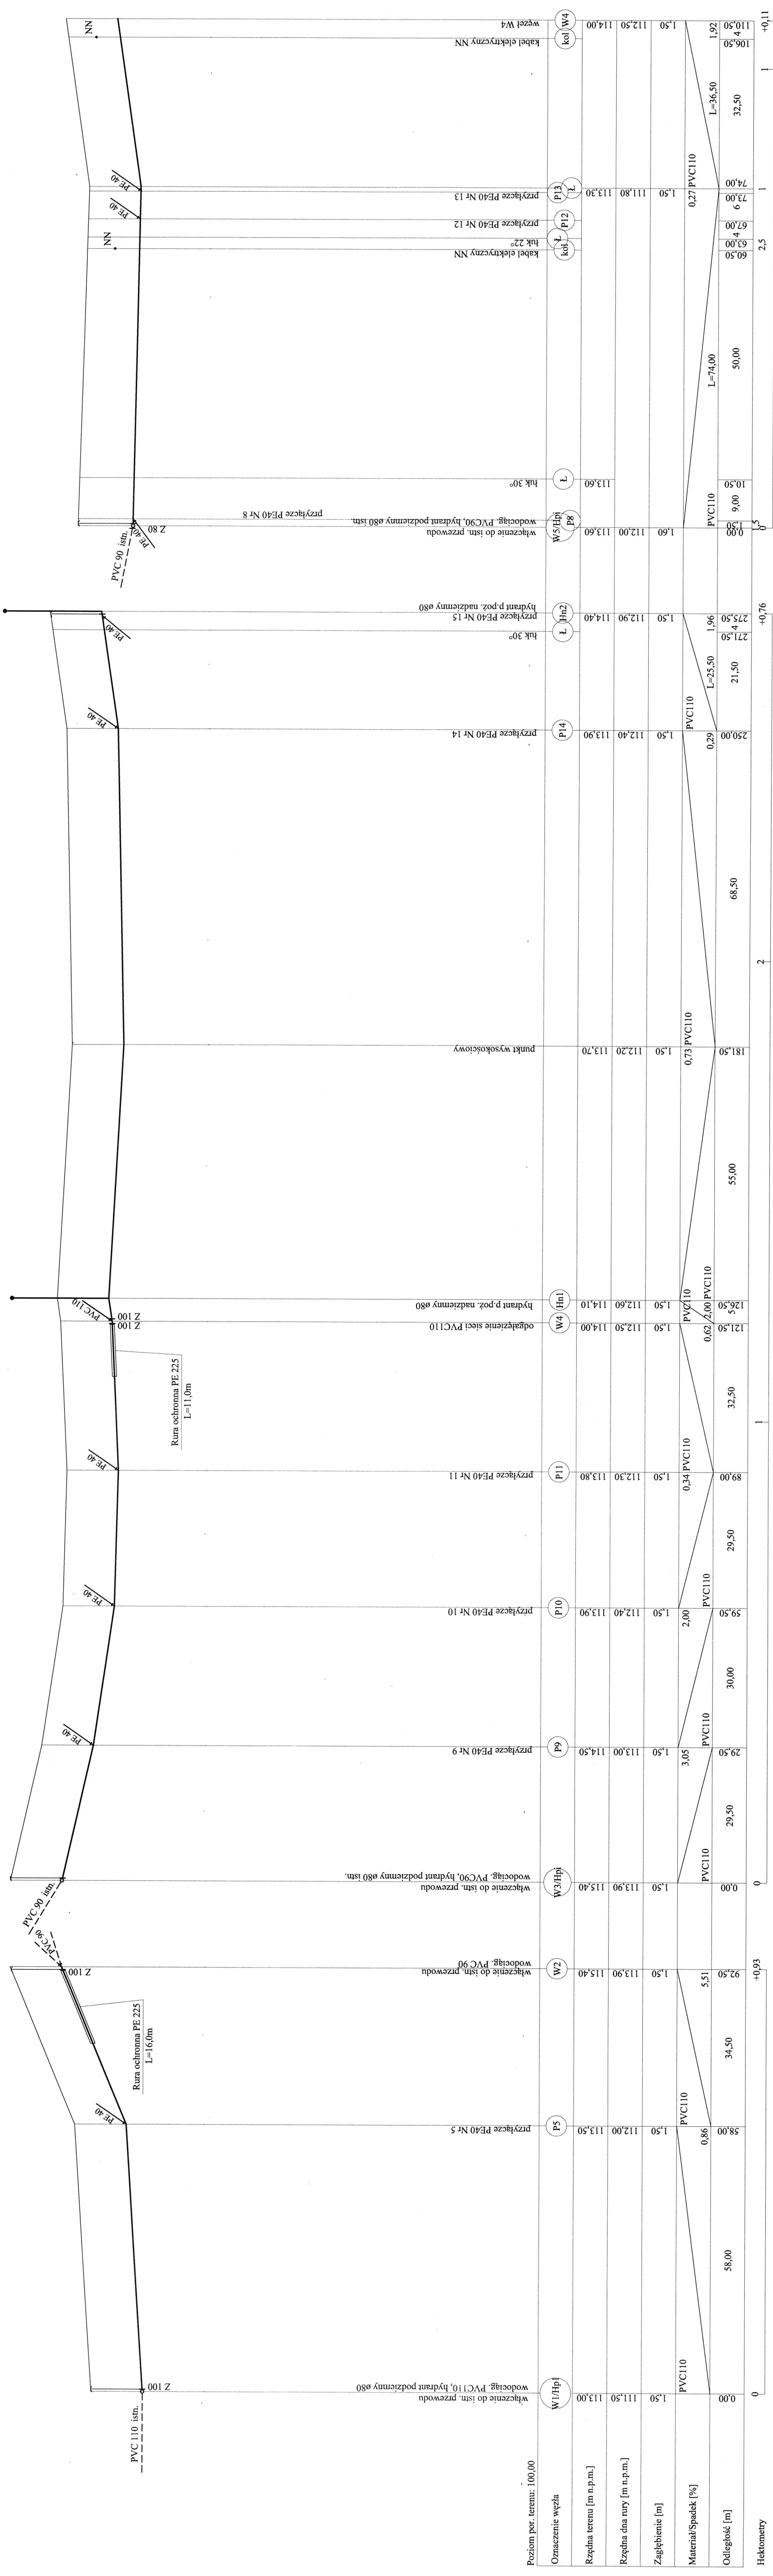

Temat:	Projekt budowlany rozbudowy sieci wodociągowej z przyłączami - ul. Jaskinowa i Sosnowa w miejscowości Okole, gm. Starogard Gd.
Nazwa:	Sieć wodociągowa z przyłączami
-obiekty	OKOLE - ul. Jaskinowa i Sosnowa
-rysunku	Profil sieci wodociągowej
Inwestor:	Gmina Starogard Gd.
Projektant:	ul. Sikorskiego, 83-200 Starogard Gd.
Sprawdził:	techn. Jan Minasielwicz upr. Nr 503/Gd/74
	techn. Jerzy Proszowski upr. Nr 548/Gd/81
	Skala: 1:100/750
	Data: sierpień 2015 r.
	Nr rys. 4