
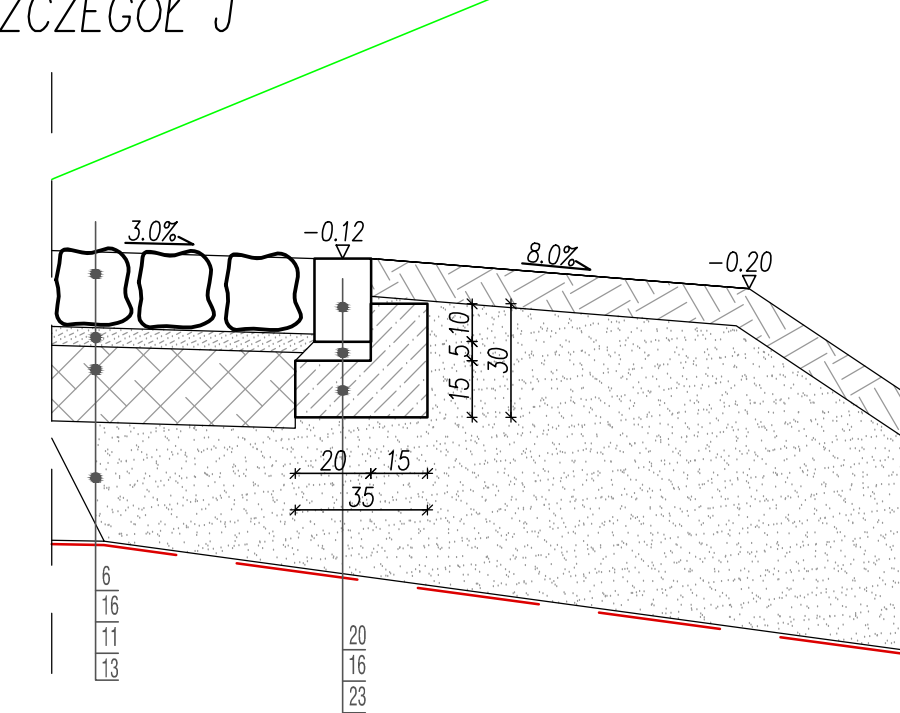
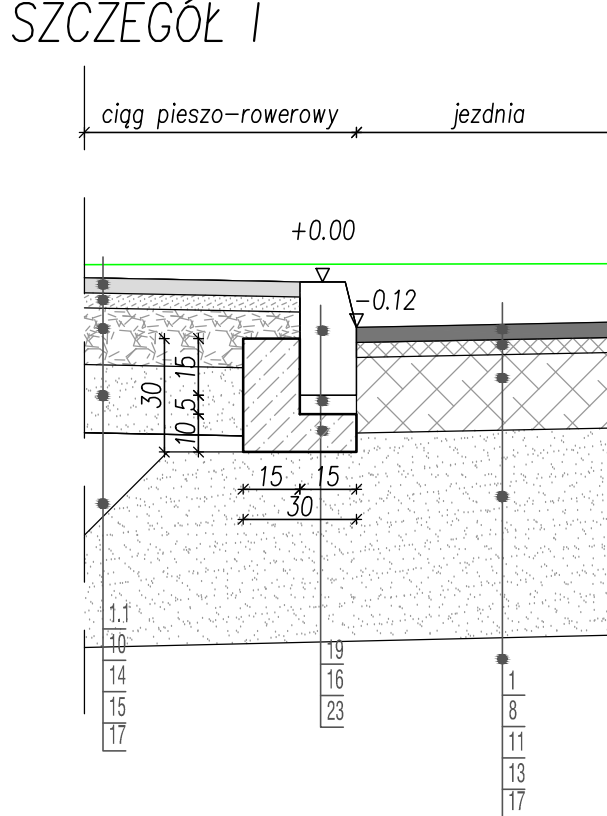
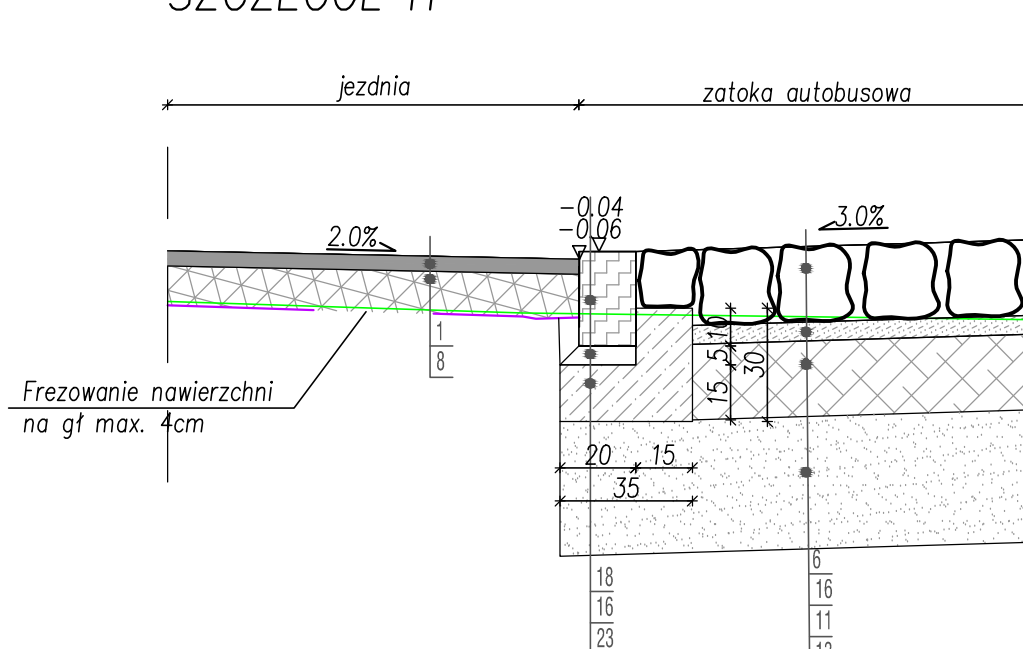
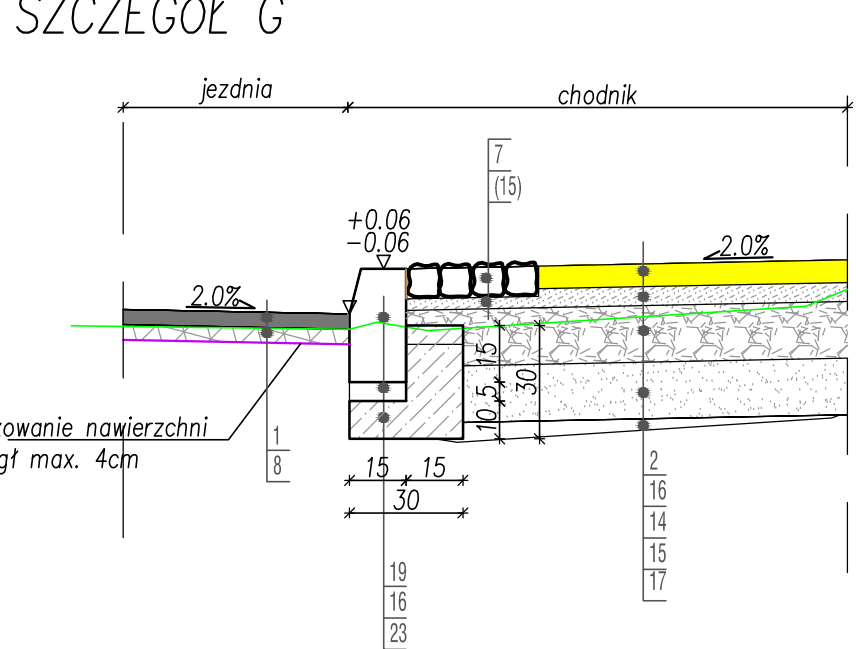
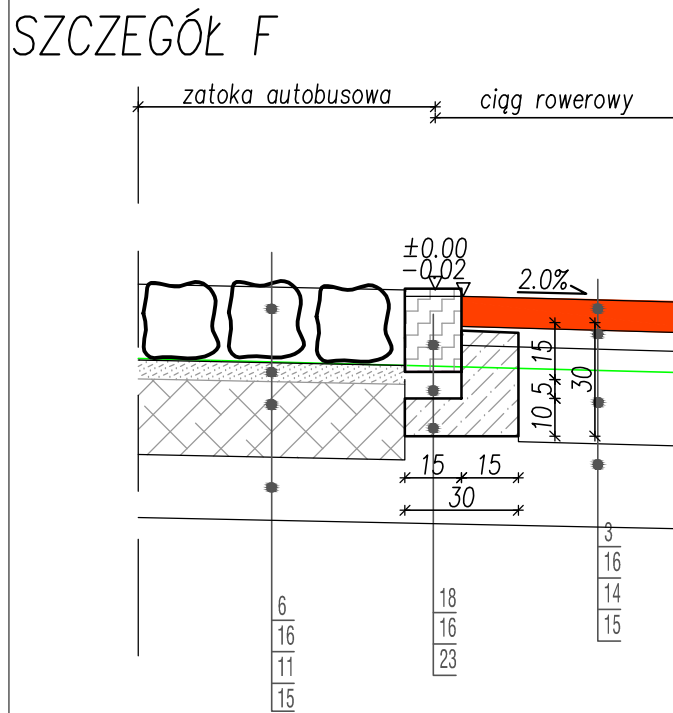
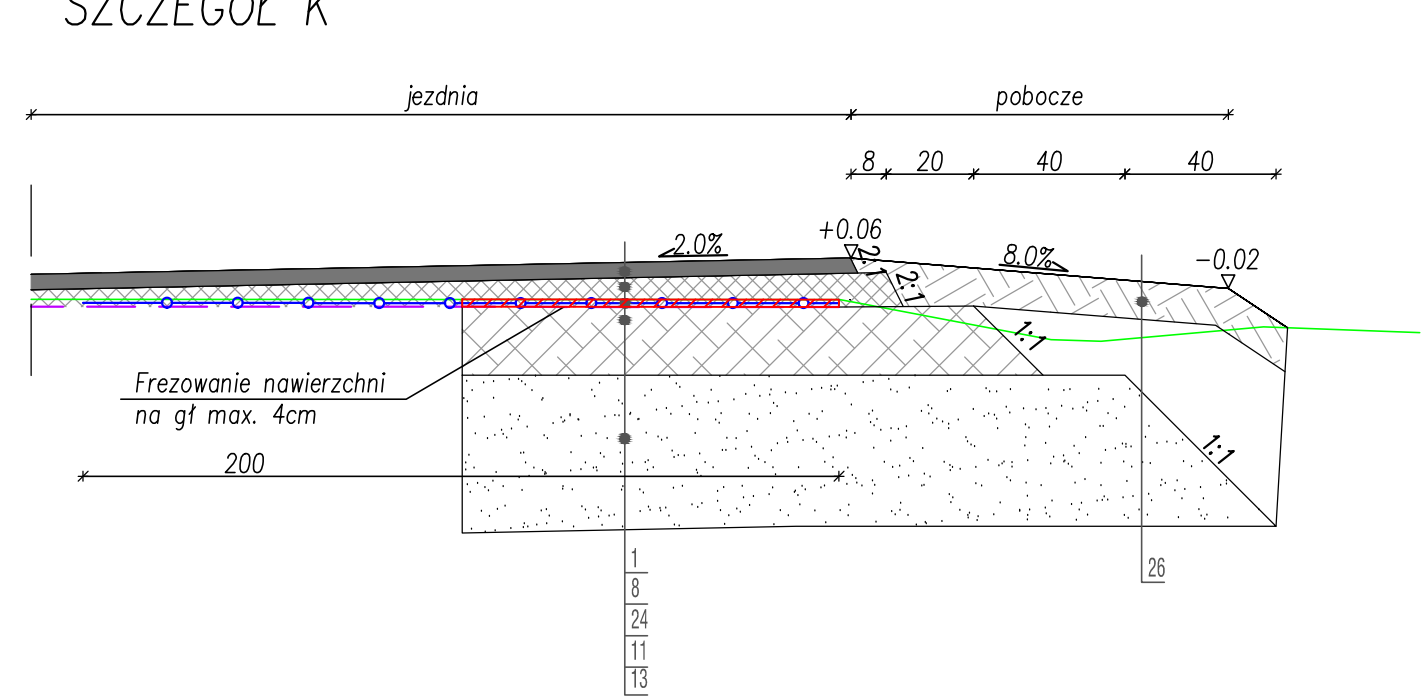
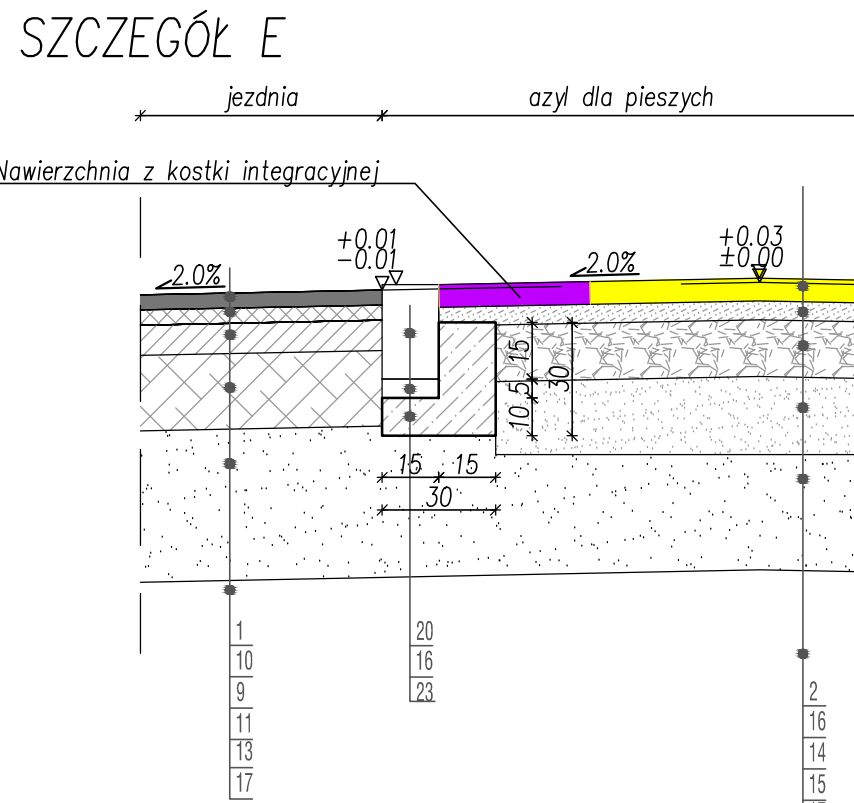
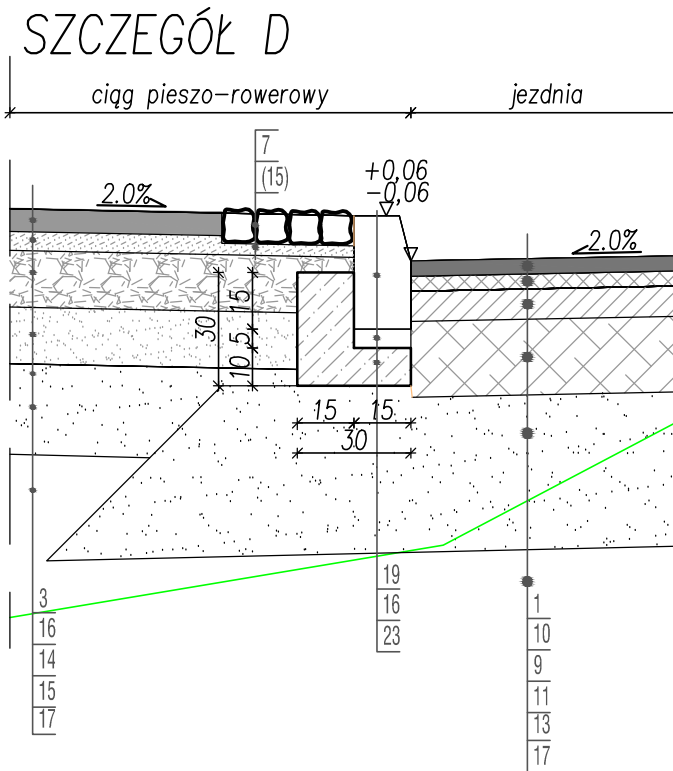
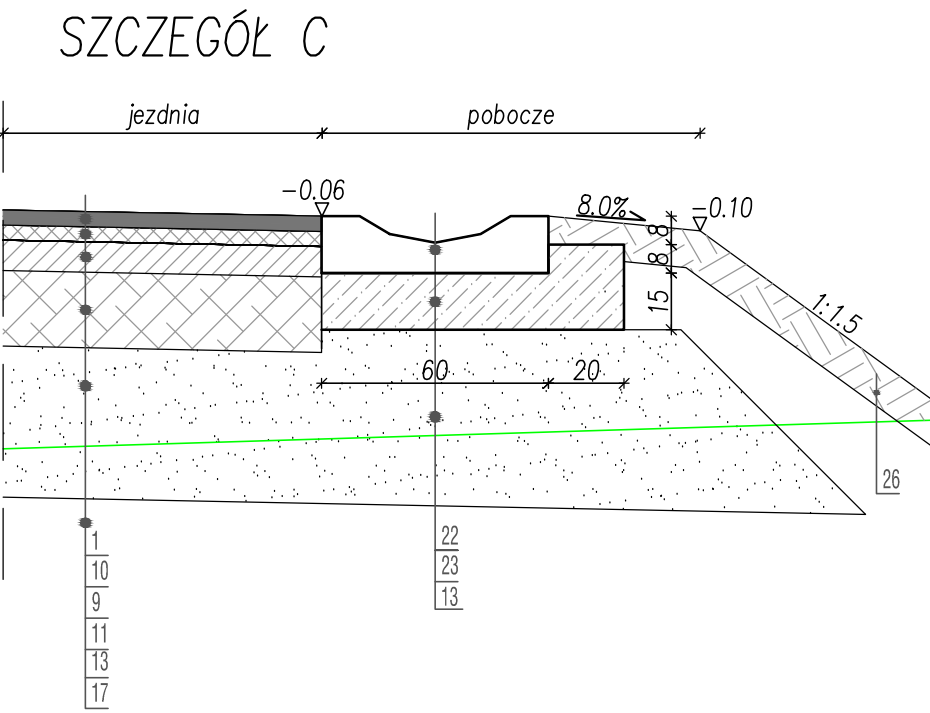
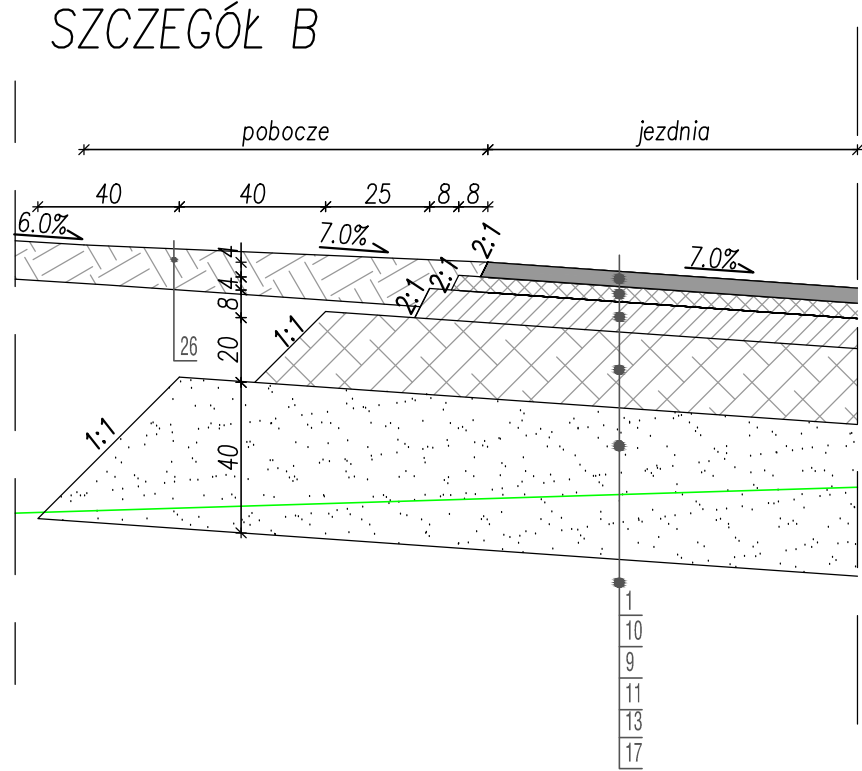


SZCZEGÓŁY KONSTRUKCYJNE
skala 1:20

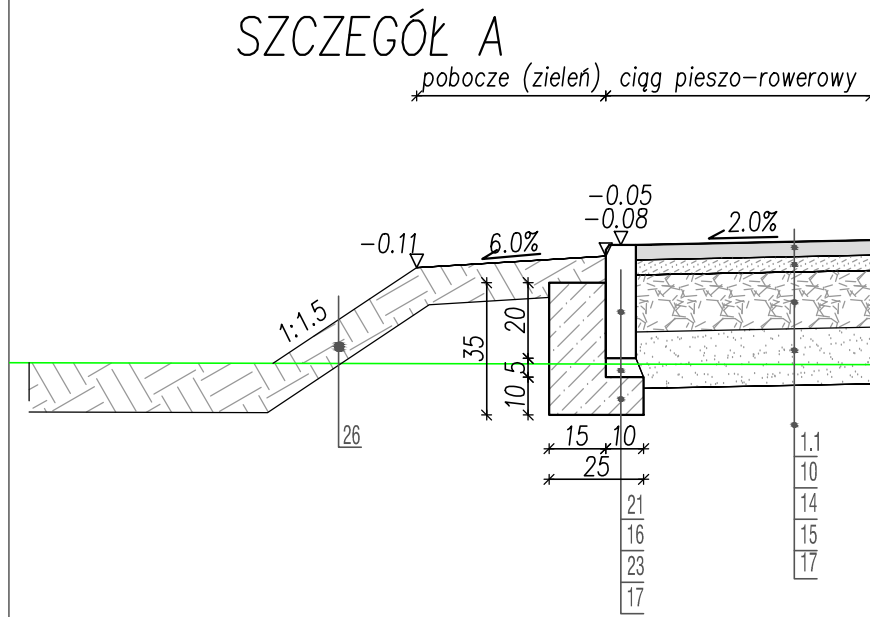

Oznaczenia:

1. w.ścieralna z mieszanki mastyksowo-grysowej SMA8 PMB 45/80-65 gr. 4cm
- 1.1 w.ścieralna z mieszanki betonu asfaltowego AC11S 50/70 gr. 4cm
2. kostka betonowa szara gr. 6cm
3. kostka betonowa grafitowa gr. 6cm-BEZ FAZ
4. kostka betonowa grafitowa gr. 8cm- BEZ FAZ
5. kostka betonowa czerwona gr. 8cm
6. kostka kamienna regularna gr.18-20cm
7. kostka kamienna gr.7-9cm
8. w.wyrównawcza/wiążąca z betonu asfaltowego AC16 P 50/70 gr.min 4cm
9. podbudowa z betonu asfaltowego AC22 P 50/70 gr.8cm
10. w.wiążąca z betonu asfaltowego AC16 W 50/70 gr. 4cm
11. podbudowa zasadnicza z betonu cementowego C16/20 gr.20cm
12. podbudowa pomocnicza z kruszywa łamanego stabilizowanego mechanicznie #0-31,5mm, gr 25cm
13. warstwa odcinająca z pospółki gr 40cm, Wz=1,0
14. warstwa z kruszywa łamanego stabilizowanego mechanicznie o frakcji 0/31.5mm gr. 15cm
15. warstwa odcinająca z pospółki gr.15cm
16. podsypka piaskowo-cementowa 4:1, gr. 5cm (3cm)
17. nasyp Wz=1.0
18. krawężnik kamienny 15x25cm
19. krawężnik betonowy uliczny 15x30cm
20. krawężnik betonowy najazdowy 15x22cm
21. obrzeże betonowe 8x30cm
22. korytko ściekowe 60x15cm
23. ława betonowa z betonu C12/15
24. geosiatka z włókien szklanych wstępnie przesycona asfalem, o wytrzymałości na rozciąganie 120kN/m
25. geowłóknina separacyjno-stabilizująca
26. humus gr.10cm
27. odwodnienie liniowe dostosow. do ruchu ciężkiego-szer. kraty wlotowej 10cm (montaż zgodnie z wymogami producenta)

 PRACOWNIA PROJEKTOWA "ELBI" 75-800 KOSZALIN, UL. 1-go MAJA 12/20				
Temat opracowania: <i>Wielobranżowa dokumentacja projektowa dla rozbudowy drogi gminnej 213039G Janowo-Owidz</i>				
Inwestor: <i>Gmina Starogard Gdański, ul. Sikorskiego 9, 73-200 Starogard Gdański</i>				
Branża: <i>Drogowa</i>		Tytuł rysunku: <i>SZCZEGÓŁY KONSTRUKCYJNE</i>		
Stanowisko:	Imię i nazwisko:	Nr uprawnień:	Podpis:	Skala: 1:20
Projektował:	<i>mgr inż. Adam Bińczyk</i>	<i>ZAP/0055/POOD/06</i>		Data: 10.2014r.
Opracował:	<i>mgr inż. Błażej Pacholek</i>			Nr rys.
Sprawdził:	<i>mgr inż. Angelika Elas-Bińczyk</i>	<i>ZAP/0056/POOD/06</i>		4.1
<i>RYSUNEK NR 4</i>		<i>ARKUSZ NR 1/2</i>		