


RZĘDNE PROJEKTOWANE
RZĘDNE TERENU
RZ.PROJ.-RZ.ISTN.
POCHYLENIE I ŁUKI PIONOWE
PROSTE I ŁUKI POZIOME
ODLEGŁOŚCI
KILOMETRAŻ

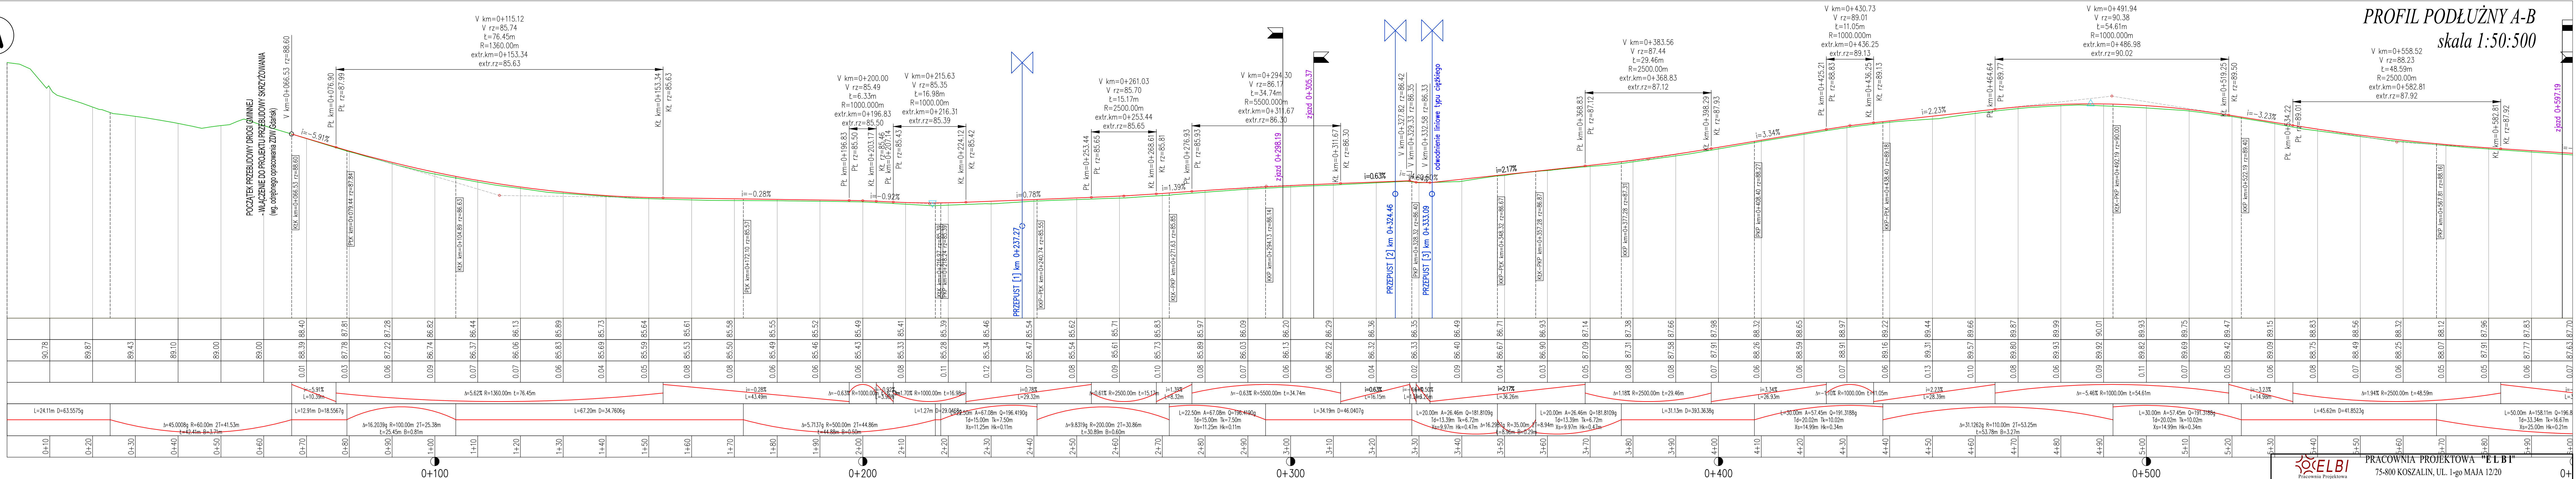

Legenda:

- niweleta proj. drogi
- niweleta istn. drogi
- skrzyżowanie
- zjazd, strona prawa
- zjazd, strona lewa

 PRACOWNIA PROJEKTOWA "ELBI"		75-800 KOSZALIN, UL. 1-go MAJA 12/20		0+
Temat opracowania:				
Wielobranżowa dokumentacja projektowa dla rozbudowy drogi gminnej 213039G Janowo-Owidz"				
Inwestor: Gmina Starogard Gdański, ul. Sikorskiego 9, 73-200 Starogard Gdański				
Branża: Drogowa		Tytuł rysunku: PROFIL PODŁUŻNY		
Stanowisko: Imię i nazwisko:		Nr uprawnień:		Podpis:
Projektował: mgr inż. Adam Bińczyk		ZAP/0055/POOD/06		Skala: 1:50:500
Opracował: mgr inż. Błażej Pacholek				Data: 10.2014r.
Sprawdził: mgr inż. Angelika Elas-Bińczyk		ZAP/0056/POOD/06		Nr rys. 5.1
RYSUNEK NR 5		ARKUSZ NR 1/6		