


PROFIL PODŁUŻNY A-B
skala 1:50:500

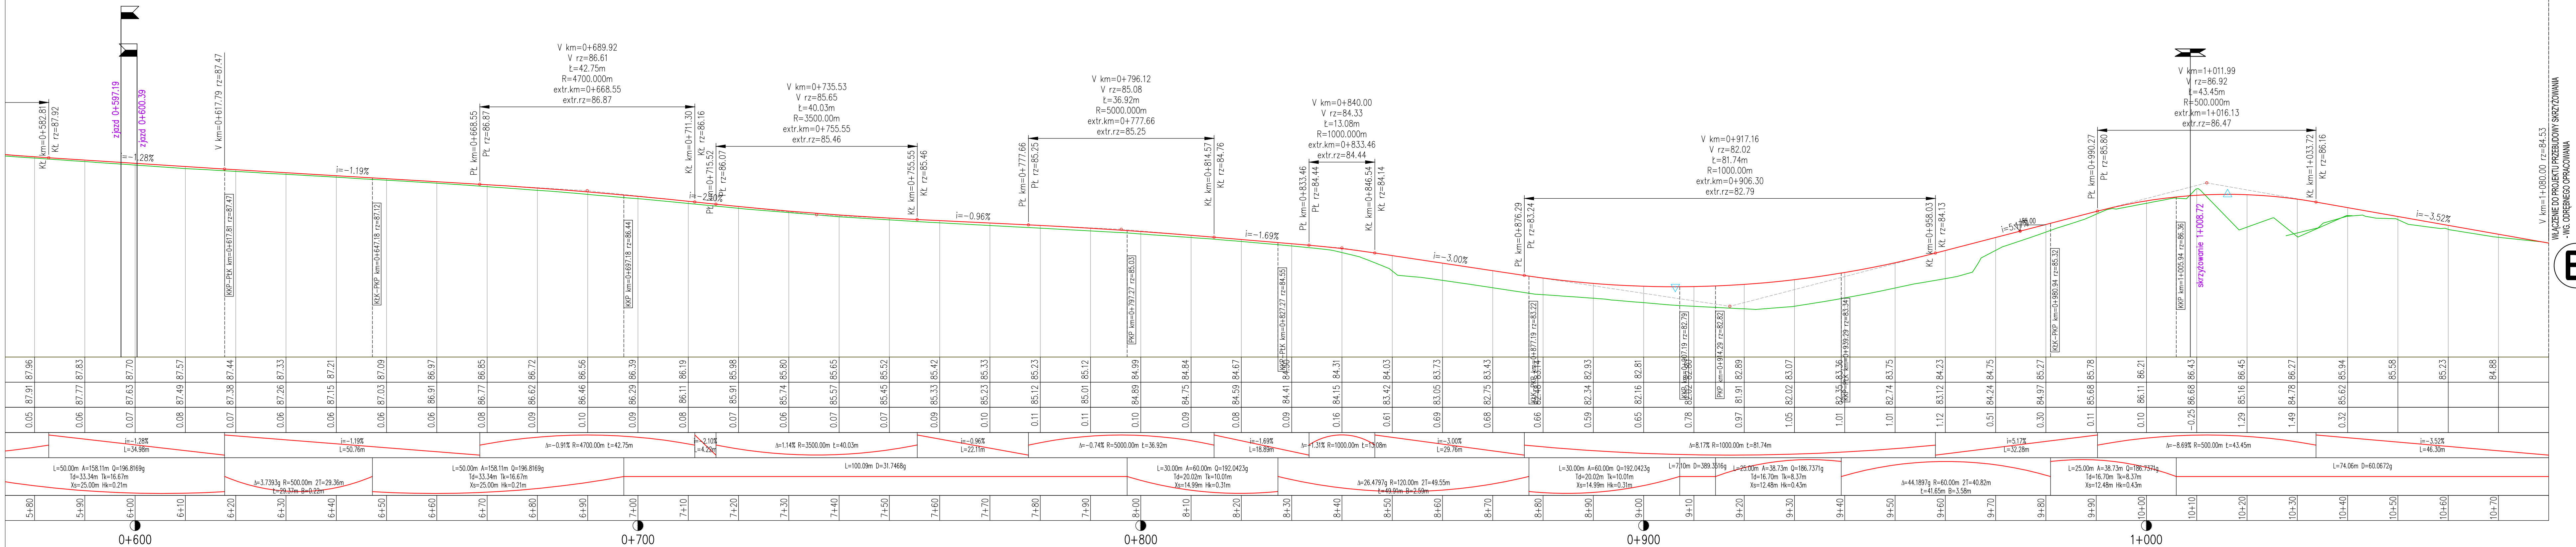

Legenda:

- niweleta proj. drogi
- niweleta istn. drogi
- skrzyżowanie
- zjazd, strona prawa
- zjazd, strona lewa

 PRACOWNIA PROJEKTOWA "E L B I" 75-800 KOSZALIN, UL. 1-go MAJA 12/20			
Temat opracowania: Wielobranżowa dokumentacja projektowa dla rozbudowy drogi gminnej 213039G Janowo-Owidz			
Inwestor: Gmina Starogard Gdański, ul. Sikorskiego 9, 73-200 Starogard Gdański			
Branża: Drogowa		Tytuł rysunku: PROFIL PODŁUŻNY	
Stanowisko:	Imię i nazwisko:	Nr uprawnień:	Podpis:
Projektował:	mgr inż. Adam Bińczyk	ZAP/0055/POOD/06	
Opracował:	mgr inż. Błażej Pacholek		
Sprawił:	mgr inż. Angelika Eljas-Bińczyk	ZAP/0056/POOD/06	
RYSUNEK NR 5		ARKUSZ NR 2/6	
		Data: 10.2014r.	
		Nr rys. 5.2	