


RZĘDNE PROJEKTOWANE
RZĘDNE TERENU
RZ.PROJ.-RZ.ISTN.
POCHYLENIE I ŁUKI PIONOWE
PROSTE I ŁUKI POZIOME
ODLEGŁOŚCI

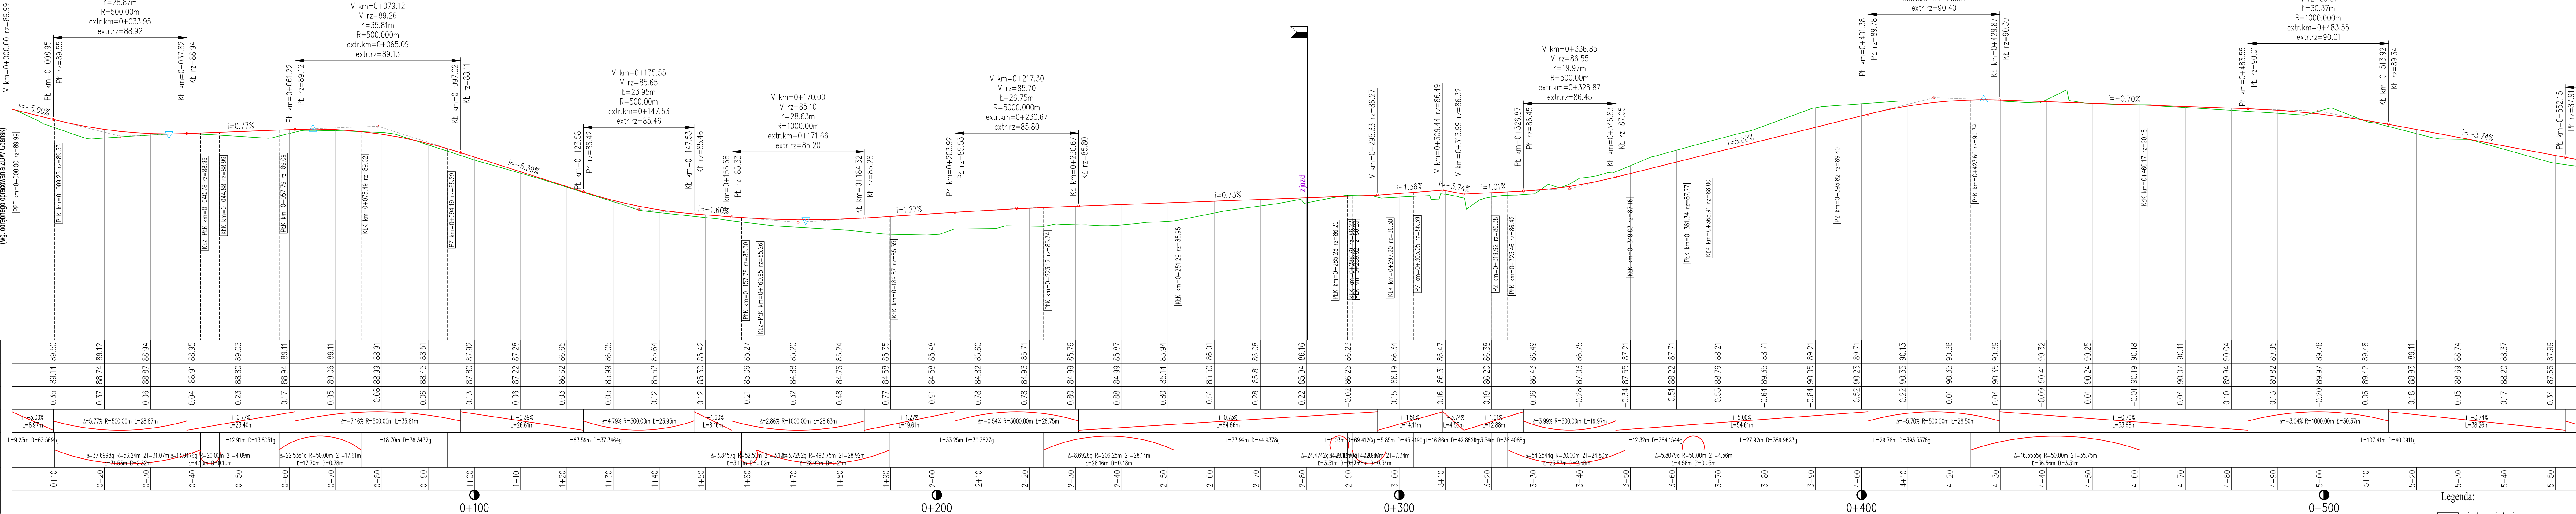

- Legenda:
- niweleta proj. drogi
 - niweleta istn. drogi
 - skrzyżowanie
 - zjazd, strona prawa
 - zjazd, strona lewa

PROFIL PODŁUŻNY ŚCIEŻKI ROWEROWEJ
-pomocniczo do profilu A-B
skala 1:50:500

PRACOWNIA PROJEKTOWA "E.L.B.I."	
75-800 KOSZALIN, UL. 1-go MAJA 12.20	
Temat opracowania: Webbranżowa dokumentacja projektowa dla rozbudowy drogi gminnej 213039G Janowo-Owicz	
Inwestor: Gmina Starogard Gdański, ul. Sikorskiego 9, 73-200 Starogard Gdański	
Wzrost: Drogowa	Wytyśnianie: PROFIL PODŁUŻNY
Stanowisko: Inż. Inżynier	Skala: 1:50:500
Projektant: mgr inż. Adam Błach	Data: 10.2014r.
Opracował: mgr inż. Błażej Pachol	Nr rys. 53
Sprawił: mgr inż. Angelika Elasz-Błach	ARKUSZ NR 3/6
RYSUNEK NR 5	