


PROFIL PODŁUŻNY ŚCIEŻKI ROWEROWEJ
-pomocniczo do profilu A-B
skala 1:50:500

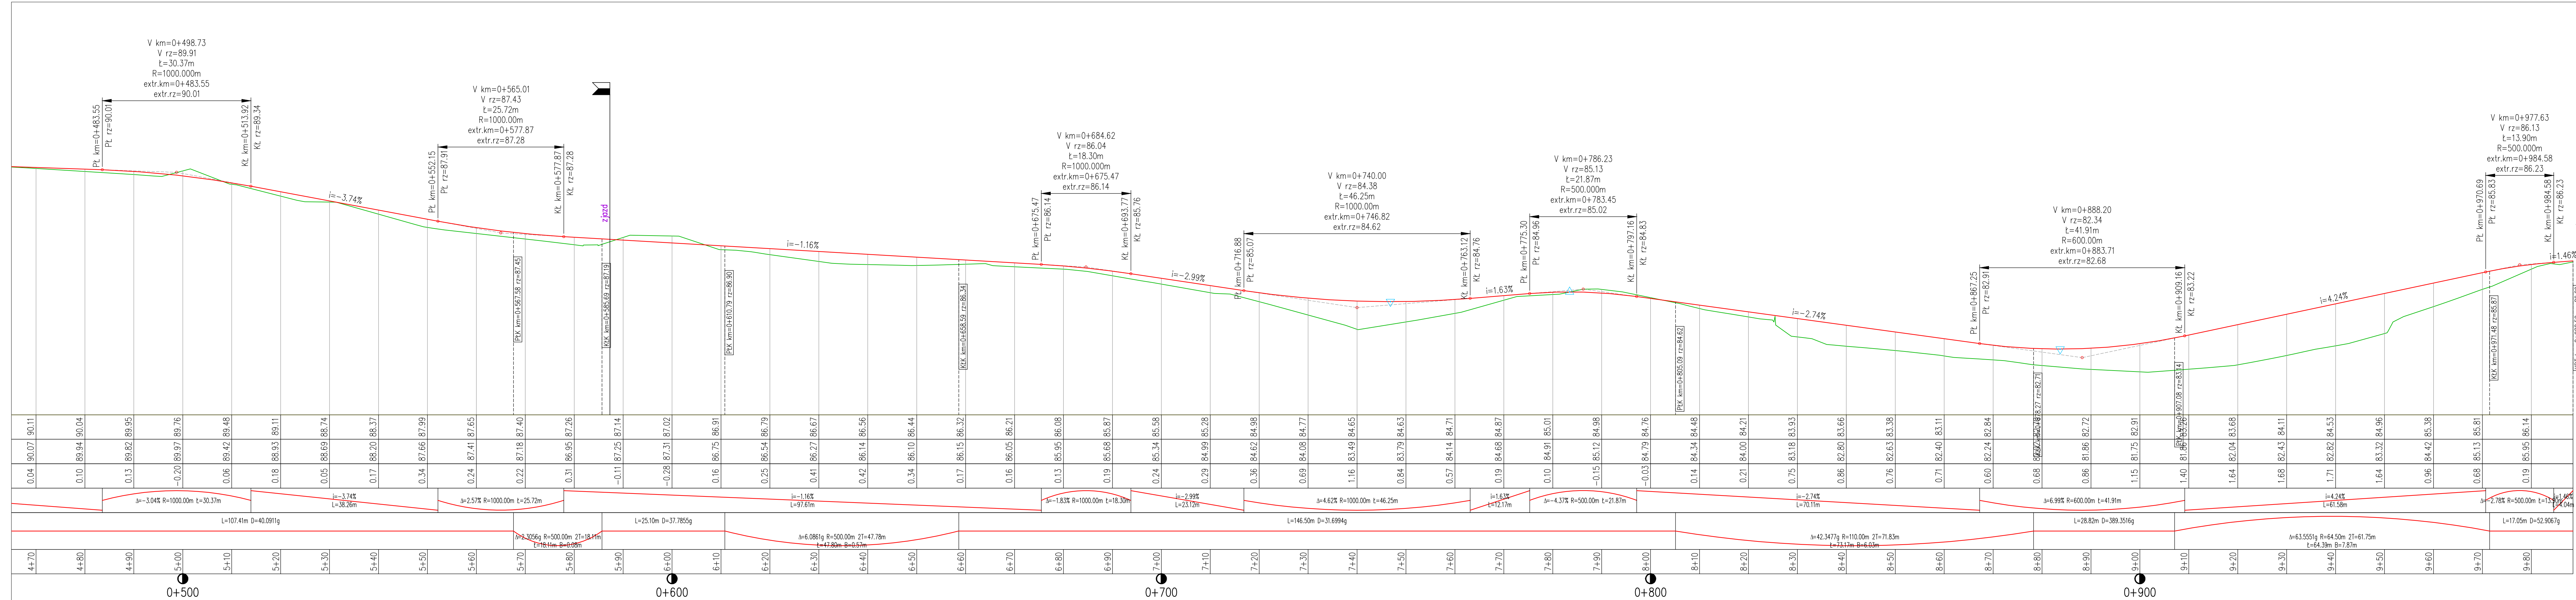

- Legenda:
- niweleta proj. drogi
 - niweleta istn. drogi
 - skrzyżowanie
 - zjazd, strona prawa
 - zjazd, strona lewa

PRACOWNIA PROJEKTOWA "E.L.B.I."		75-800 KOSZALIN, UL. 1-go MAJA 12/20	
Temat opracowania:		Webstronowa dokumentacja projektowa dla rozbudowy drogi gminnej 213039G Jarowo-Owidz	
Inwestor:		Gmina Starogard Gdański, ul. Sikorskiego 9, 73-200 Starogard Gdański	
Wzrost:	Drogowa	Wytyczenie:	PROFIL PODŁUŻNY
	Stanowisko:	Imię i nazwisko:	Podpis:
	Projektant:	mgr inż. Adam Bińczak	ZAP/0055/POOD/06
	Opracował:	mgr inż. Blazja Pacholek	ZAP/0056/POOD/06
Sprawdził:		mgr inż. Angelika Elias-Binczyk	54
RYSUNEK NR 5		ARKUSZ NR 4/6	