


RZĘDNE PROJEKTOWANE
RZĘDNE TERENU
RZ.PROJ.-RZ.ISTN.
POCHYLENIE I ŁUKI PIONOWE
PROSTE I ŁUKI POZIOME
ODLEGŁOŚCI
KILOMETRAŻ

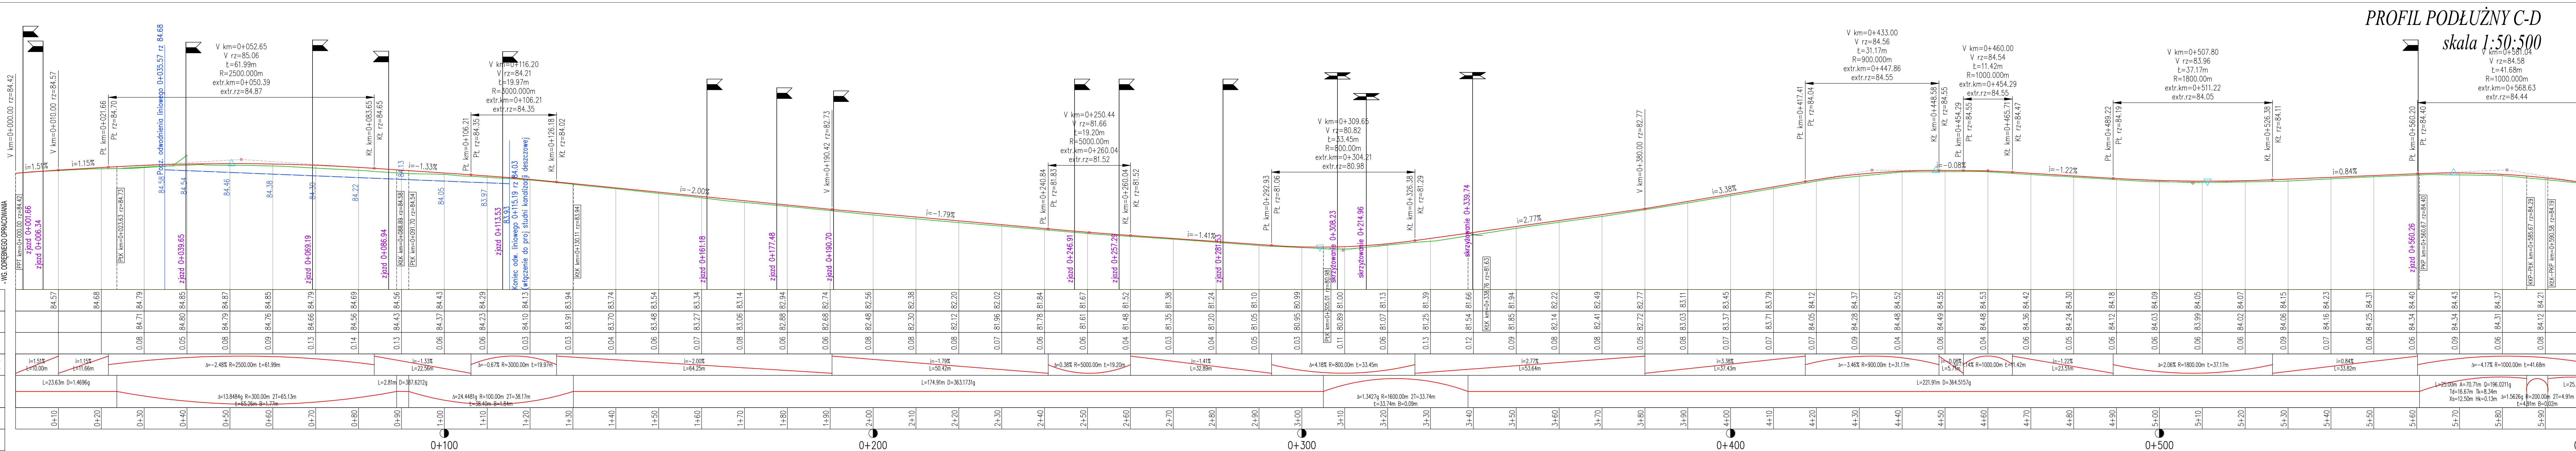

Legenda:

- niweleta proj. drogi
- niweleta istn. drogi
- skrzyżowanie
- zjazd, strona prawa
- zjazd, strona lewa
- profil dna odwodnienia liniowego

 Pracownia Projektowa		PRACOWNIA PROJEKTOWA "ELBI"			
		75-800 KOSZALIN, UL. 1-go MAJA 12/20			
Temat opracowania: Wielobranżowa dokumentacja projektowa dla rozbudowy drogi gminnej 213039G Janowo-Owidz					
Inwestor: Gmina Starogard Gdański, ul. Sikorskiego 9, 73-200 Starogard Gdański					
Branda: Drogowa		Tytuł rysunku: PROFIL PODŁUŻNY			
Stanowisko: Imię i nazwisko:		Nr uprawnień:		Podpis:	Skala: 1:50:500
Projektował: mgr inż. Adam Bińczyk		ZAP/0055/POOD/06			Data: 10.2014r.
Opracował: mgr inż. Błażej Pacholek					Nr rys.
Sprawdził: mgr inż. Angelika Eljas-Bińczyk		ZAP/0056/POOD/06			5.5
RYSUNEK NR 5		ARKUSZ NR 5/6			