


PROFIL PODŁUŻNY C-D
skala 1:50:500

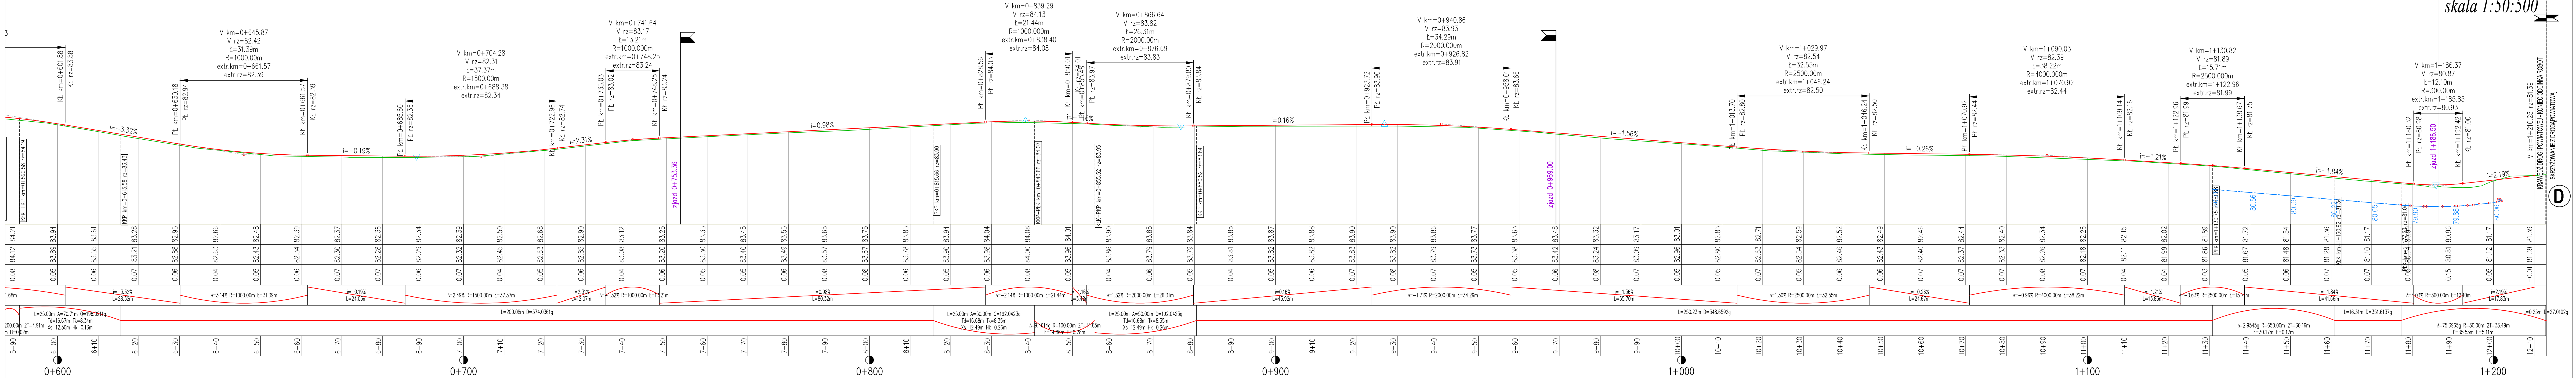

Legenda:

- niweleta proj. drogi
- niweleta istn. drogi
- skrzyżowanie
- zjazd, strona prawa
- zjazd, strona lewa

 PRACOWNIA PROJEKTOWA "ELBI" 75-800 KOSZALIN, UL. 1-go MAJA 12/20			
Temat opracowania: Wielobranżowa dokumentacja projektowa dla rozbudowy drogi gminnej 213039G Janowo-Owidz"			
Inwestor: Gmina Starogard Gdański, ul. Sikorskiego 9, 73-200 Starogard Gdański			
Branaż: Drogowa		Tytuł rysunku: PROFIL PODŁUŻNY	
Stanowisko: Imię i nazwisko:		Nr uprawnień:	Podpis:
Projektował: mgr inż. Adam Bińczyk		ZAP/0055/POOD/06	Skala: 1:50:500
Opracował: mgr inż. Błażej Pacholek			Data: 10.2014r.
Sprawdził: mgr inż. Angelika Elas-Bińczyk		ZAP/0056/POOD/06	Nr rys. 5.6
RYSUNEK NR 5		ARKUSZ NR 6/6	