PROJEKT ZAGOSPODAROWANIA TERENU

skala 1:500

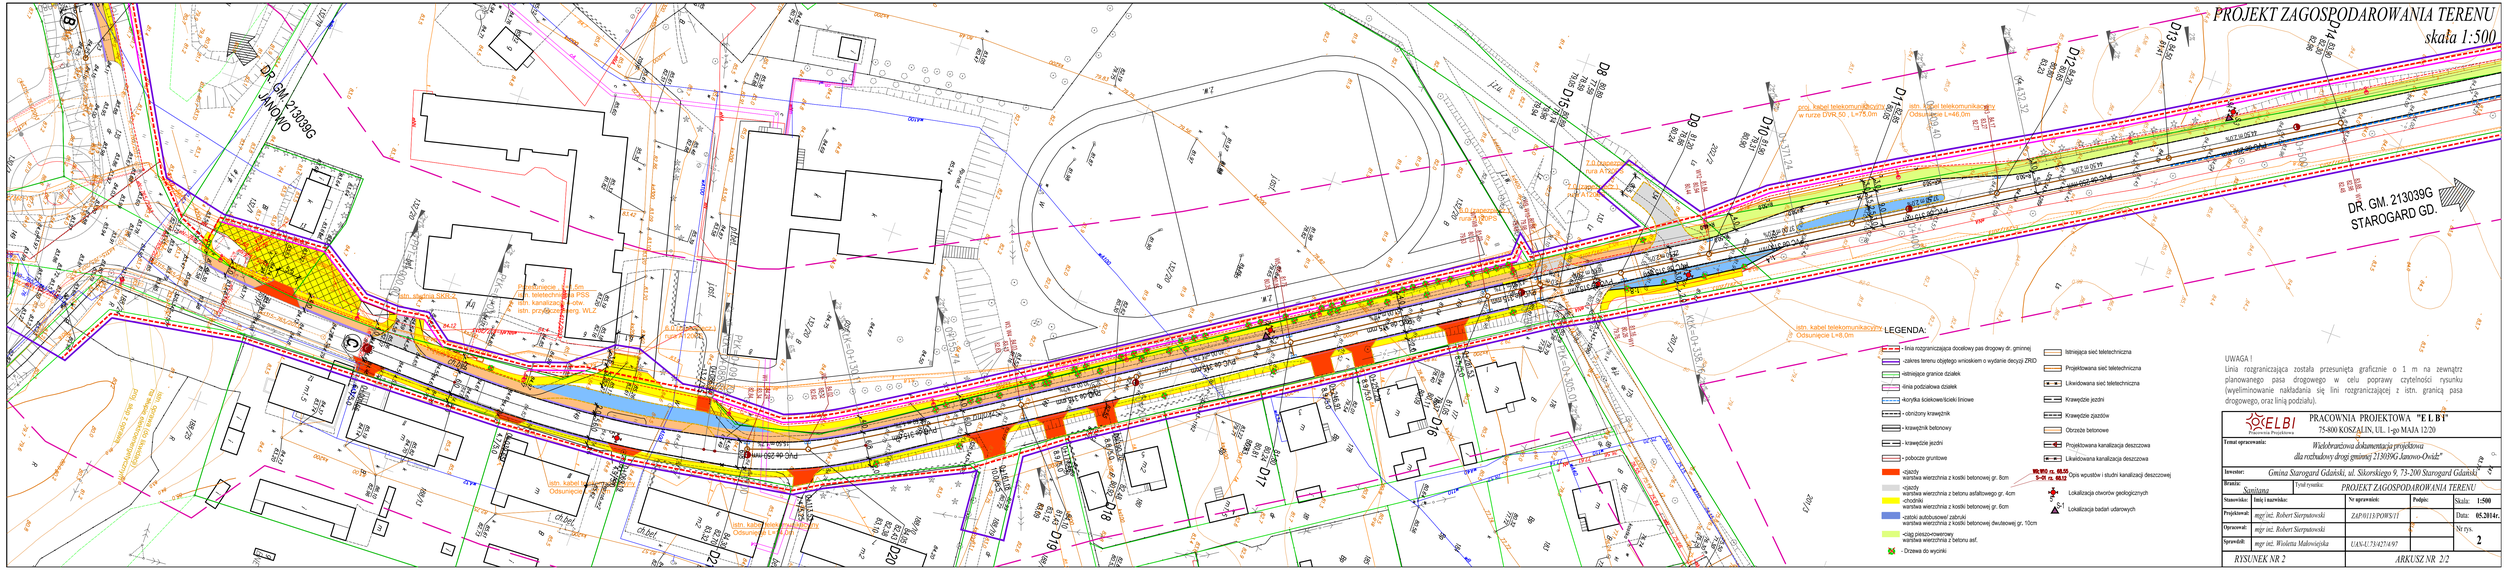
DR. GM. 213039G JANOWO
DR. GM. 213039G STAROGARD GD.
istn. kabel telekomunikacyjny w rurze DVK 50 , L=75,0m
istn. kabel telekomunikacyjny w rurze DVK 50 , L=46,0m
istn. kabel telekomunikacyjny w rurze 2 DVRP 50
istn. kabel telekomunikacyjny w rurze 2 DVRP 50
istn. kabel telekomunikacyjny Odsunięcie L=46,0m
istn. kanalizacja sanitarna
istn. kanalizacja deszczowa
istn. przykanalik WLZ
istn. rurociąg wodociągowy
