

[illegible]

Miejsce na klauzule urzędowe:

1. 12. 2015  
 2. 12. 2015  
[illegible]












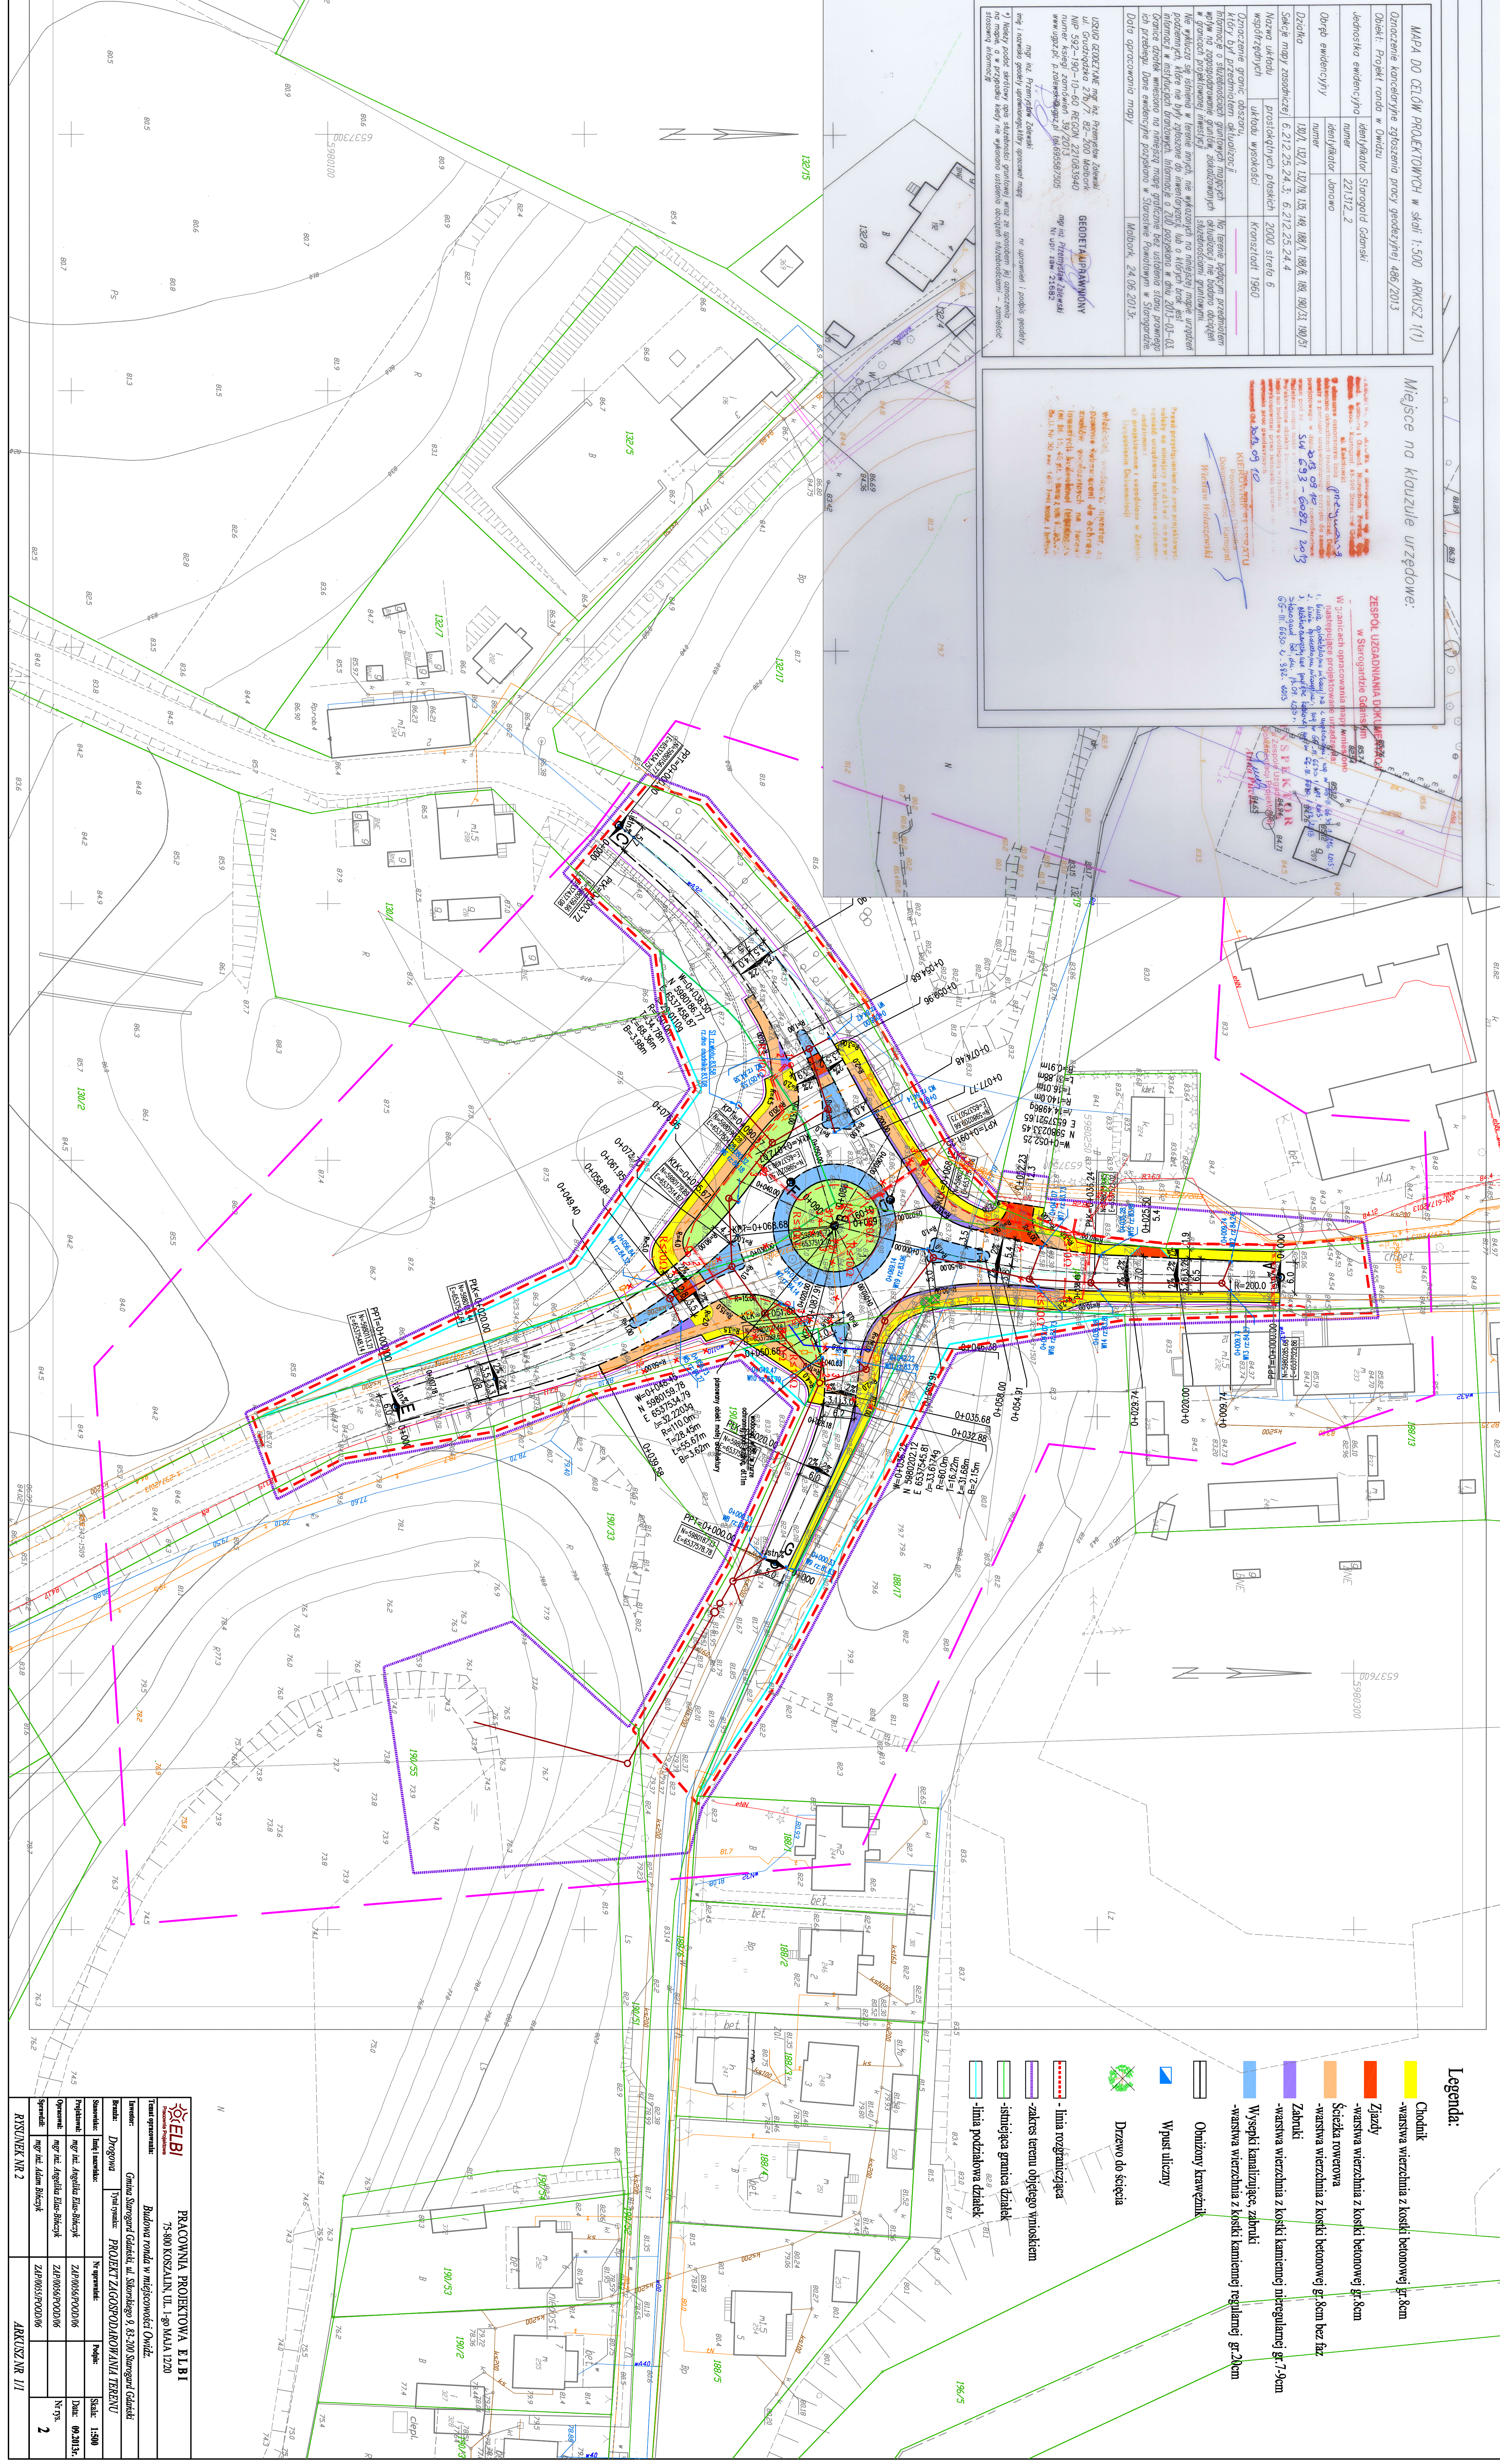

RYSUNEK NR 2	
