
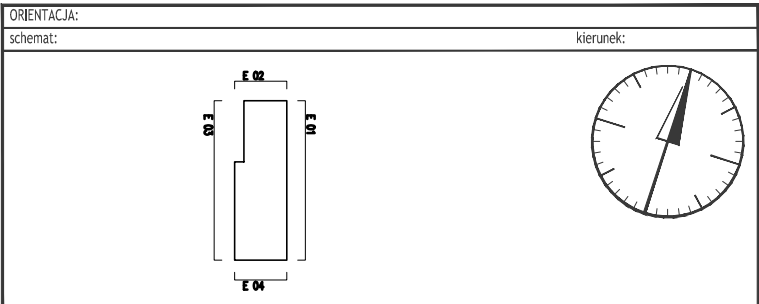
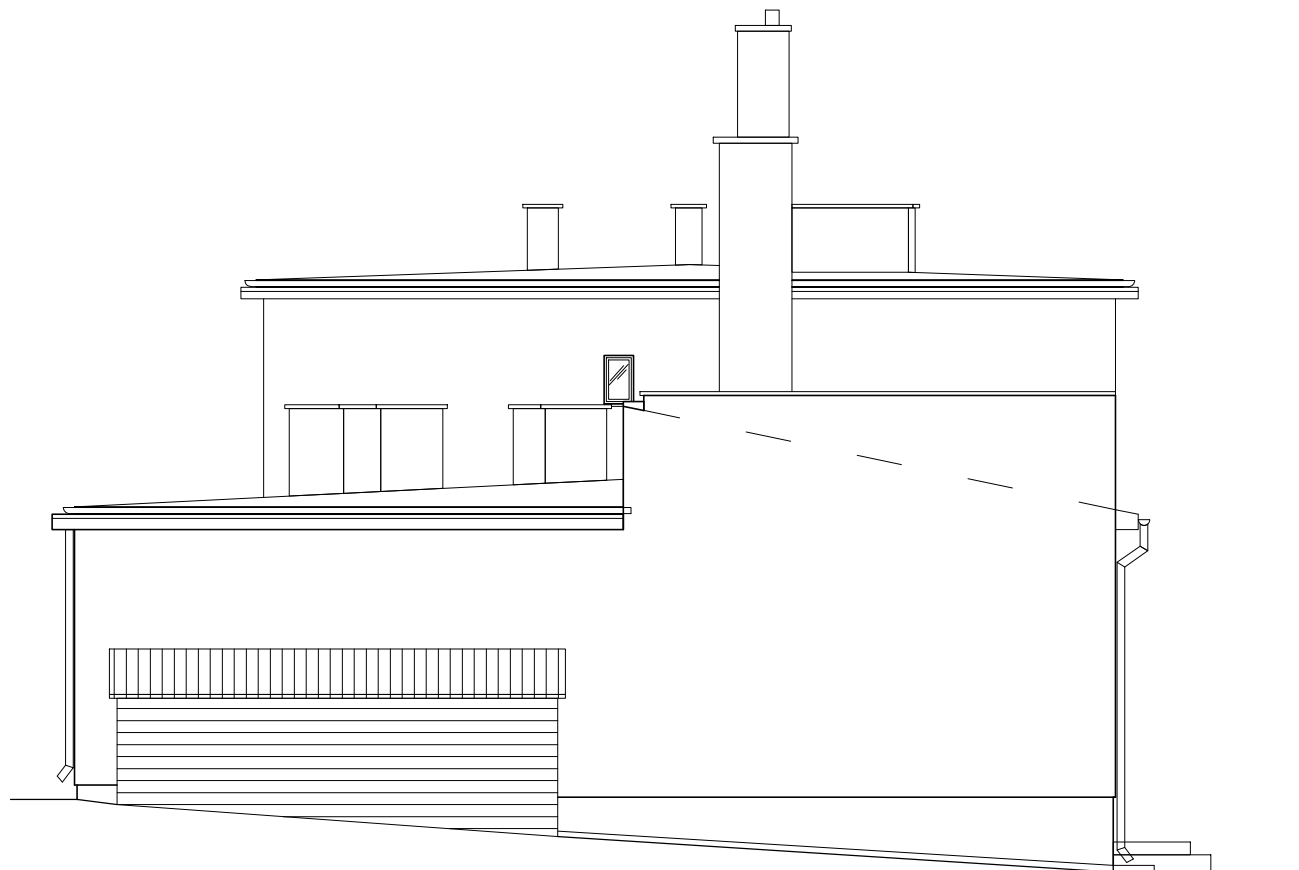
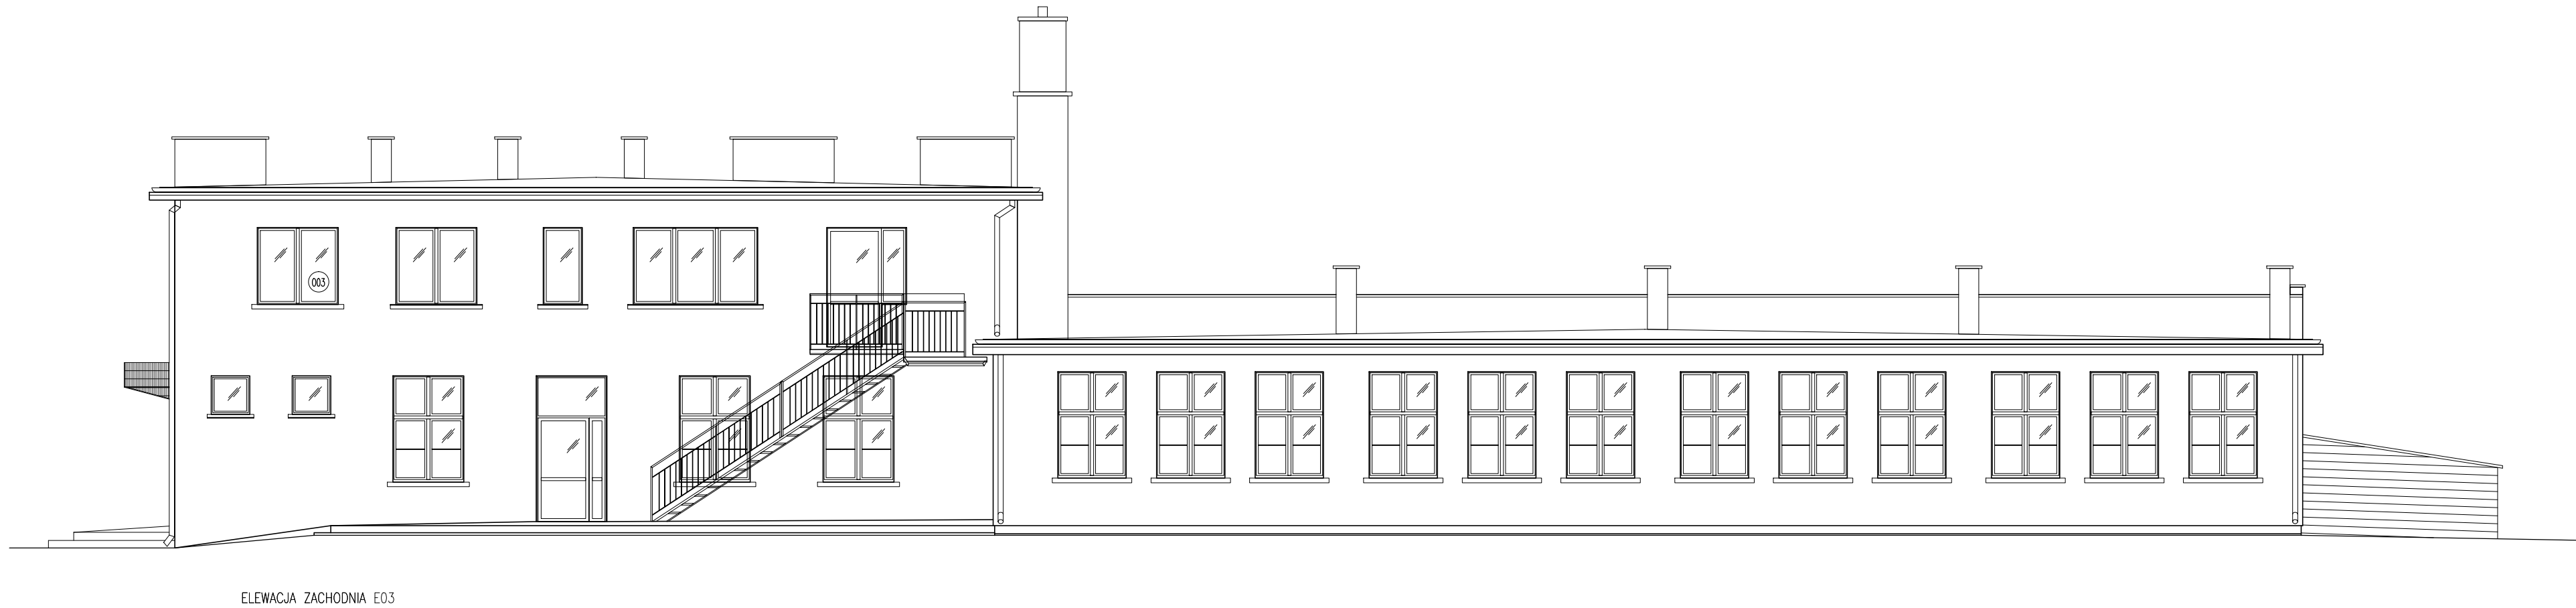


Projektant: Construction & Business Project Sp. z o.o.  
Schemat: schemat: kierunek: 000  

data wydruku: 2015-06-24 12:19:23  
nazwa pliku: D:\db\STARGARD\_GD\ROKOCIN\BUD\9005\_BUDKOCIN.dwg  
styl wydruku: projekt 1.cab  
urządzenie wydruku: DWG to PDF.pc3  
urządzenie wydruku: 1200x1200

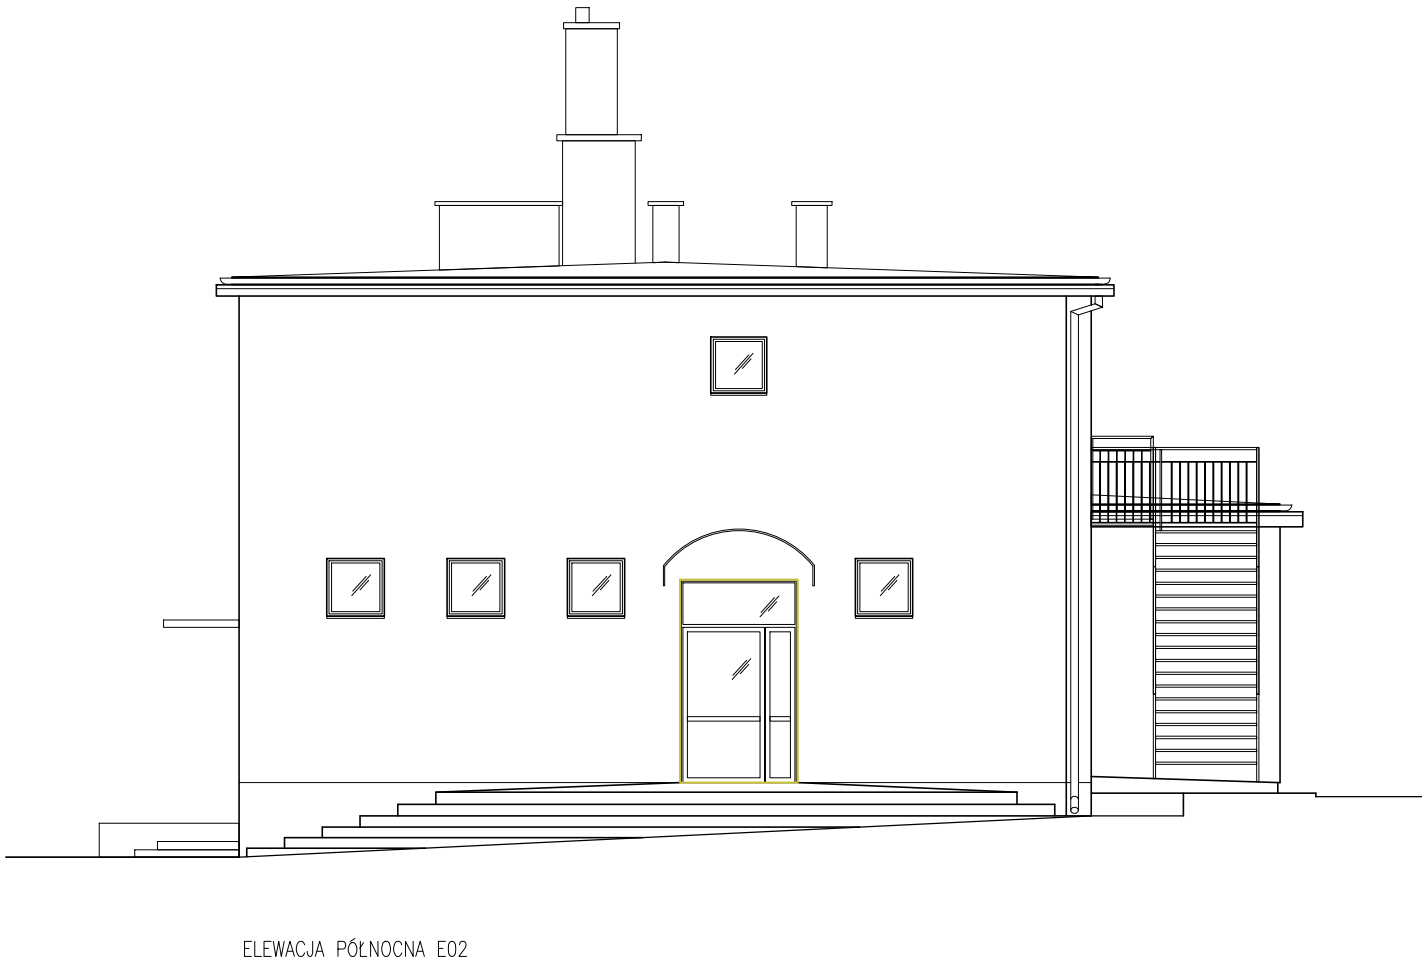

- UWAGI:
- Rysunek należy rozpatrywać równolegle z projektami branżowymi;
  - W zakresie nieokreślonym w dokumentacji projektowej obowiązują:
    - Prawo Budowlane oraz obowiązujące "warunki techniczne", ustawy i rozporządzenia;
    - Warunki Techniczne Wykonania i Odbioru Robót Budowlanych (wg ITB);
    - obowiązujące Normy (wg P.K.N.);
    - instrukcje i wytyczne producentów i dostawców materiałów budowlanych i instalacyjnych;
  - Przed przystąpieniem do realizacji, w fazie wykonawczej, wszystkie wymiary należy sprawdzić na budowie;
  - W pomieszczeniach mokrych (sanitariatach, pom. porządkowym, brudowniku, magazynach) okładzinę ścianną z płytek gress/ceram. należy wykonać na wysokość 2,00m od poziomu posadzki.

LEGENDA:

Construction & Business Project Sp. z o.o.  
ul. Romana Maya 1, 61-371 Poznań

Projektant: GL:	imię i nazwisko:	numer uprawnień:	podpis:
Sprawdzający:	mgr inż. arch. K. Gauden	WP-OIA/OKK/UpB/28/2011	
Opracowanie:	mgr inż. arch. Jarosław Krawczyk	UAN-8386/64/90	
	mgr inż. arch. Joanna Gierszewska		

projekt:	Termomodernizacja budynku Publicznej Szkoły Podstawowej			data:
obiekt:	Publiczna Szkoła Podstawowa w Rokocinie			06.2015
inwestor:	Gmina Starogard Gdański			skala:
tytuł rysunku:	Inwentaryzacja - elewacje E01, E02, E03, E04			1:100
część rys.:	branża:	faza projektu:	format arkusza:	numer rysunku:
1/1	Architektura	PB	297x840	A06

Projekt chroniony prawami autorskimi - © 2015 1994-1924 poz. 83. Wszelkie prawa zastrzeżone. Powielanie, rozpowszechnianie, wykorzystywanie, wprowadzanie zmian bez zgody posiadacza praw autorskich jest zabronione! Prawa Autorskie dla / Copyright by: Construction & Business Project Sp. z o.o.