Projekt chroniony prawami autorskimi - Dz.U. 1994 Nr24 poz.83
Wszelkie prawa zastrzeżone / All rights reserved.
Powielanie , rozpowszechnianie, wykorzystanie, wprowadzanie zmian bez zgody posiadacza praw autorskich jest zabronione!
Prawa Autorskie dla / Copyright by : Construction & Business Project Sp. z o.o.

	ZESTAWIENIE STOLARKI OKIENNEJ					
symbol:	001	002	003	004	005	006
schemat:	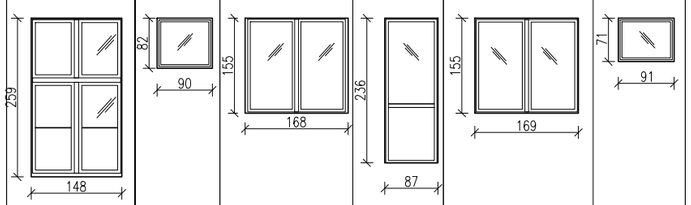					
wymiar	148/259	90/82	168/155	87/236	169/155	91/71
ILOŚĆ PIWNICA	0	0	0	0	0	5
ILOŚĆ PARTER	4	2	0	0	0	0
ILOŚĆ PIĘTRO	0	0	2	1	1	0
SUMA:	4	2	2	1	1	5
UWAGI:	WYMIARY I ILOŚĆ SPRAWDZIĆ NA BUDOWIE					

ORIENTACJA:

schemat:

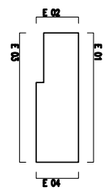

kierunek:

UWAGI:

1. Rysunek należy rozpatrywać równolegle z projektami branżowymi;

2. W zakresie nieokreślonym w dokumentacji projektowej obowiązują:
   - Prawo Budowlane oraz obowiązujące "warunki techniczne", ustawy i rozporządzenia;
   - Warunki Techniczne Wykonania i Odbioru Robót Budowlanych (wg ITB);
   - obowiązujące Normy (wg P.K.N.);
   - instrukcje i wytyczne producentów i dostawców materiałów budowlanych i instalacyjnych;

3. Przed przystąpieniem do realizacji, w fazie wykonawczej, wszystkie wymiary należy sprawdzić na budowie;

4. W pomieszczeniach mokrych (sanitariatach, pom. porządkowym, brudowniku, magzynkach) okładzinę ścianną z płytek gress/ceram. należy wykonać na wysokość 2,00m od poziomu posadzki.

LEGENDA:

Construction & Business Project Sp. z o.o.
ul. Romana Maya 1, 61-371 Poznań

	imię i nazwisko:	numer uprawnień:	podpis:
Projektant Gł.:	mgr inż. arch. K. Gauden	WP-OIA/OKK/UpB/28/2011	
Sprawdzający:	mgr inż. arch. Jarosław Krawczyk	UAN-8386/64/90	
Opracowanie	mgr inż. arch. Joanna Gierszewska		

projekt:	Termomodernizacja budynku Publicznej Szkoły Podstawowej ul. Parkowa 2, Rokocin, 83-200 Starogard Gdańsk			
obiekt:	Publiczna Szkoła Podstawowa w Rokocinie ul.Parkowa 2, Rokocin, 83-200 Starogard Gdański			
inwestor:	Gmina Starogard Gdański ul. Sikorskiego 9, 84-300 Lębork			data: 06.2015
tytuł rysunku:	Zestawienie stolarki			skala: 1:10
część rys.:	branża:	faza projektu:	format arkusza:	numer rysunku:
1/1	Architektura	PB	297x420	A13

Projekt chroniony prawami autorskimi - Dz.U. 1994 Nr24 poz.83; Wszelkie prawa zastrzeżone / All rights reserved. Powielanie , rozpowszechnianie, wykorzystanie, wprowadzanie zmian bez zgody posiadacza praw autorskich jest zabronione! Prawa Autorskie dla / Copyright by : Construction & Business Project Sp. z o.o.

data wydruku : 2015-06-26 12:26:40
ścieżka pliku : D:\cbp\STAROGARD_GD\ROKOCIN\PB\20150625_ROKOCIN.dwg
styl wydruku : projekt 1.ctb
urządzenie wydruku : DWG To PDF.pc3
użytkownik : KOMP12