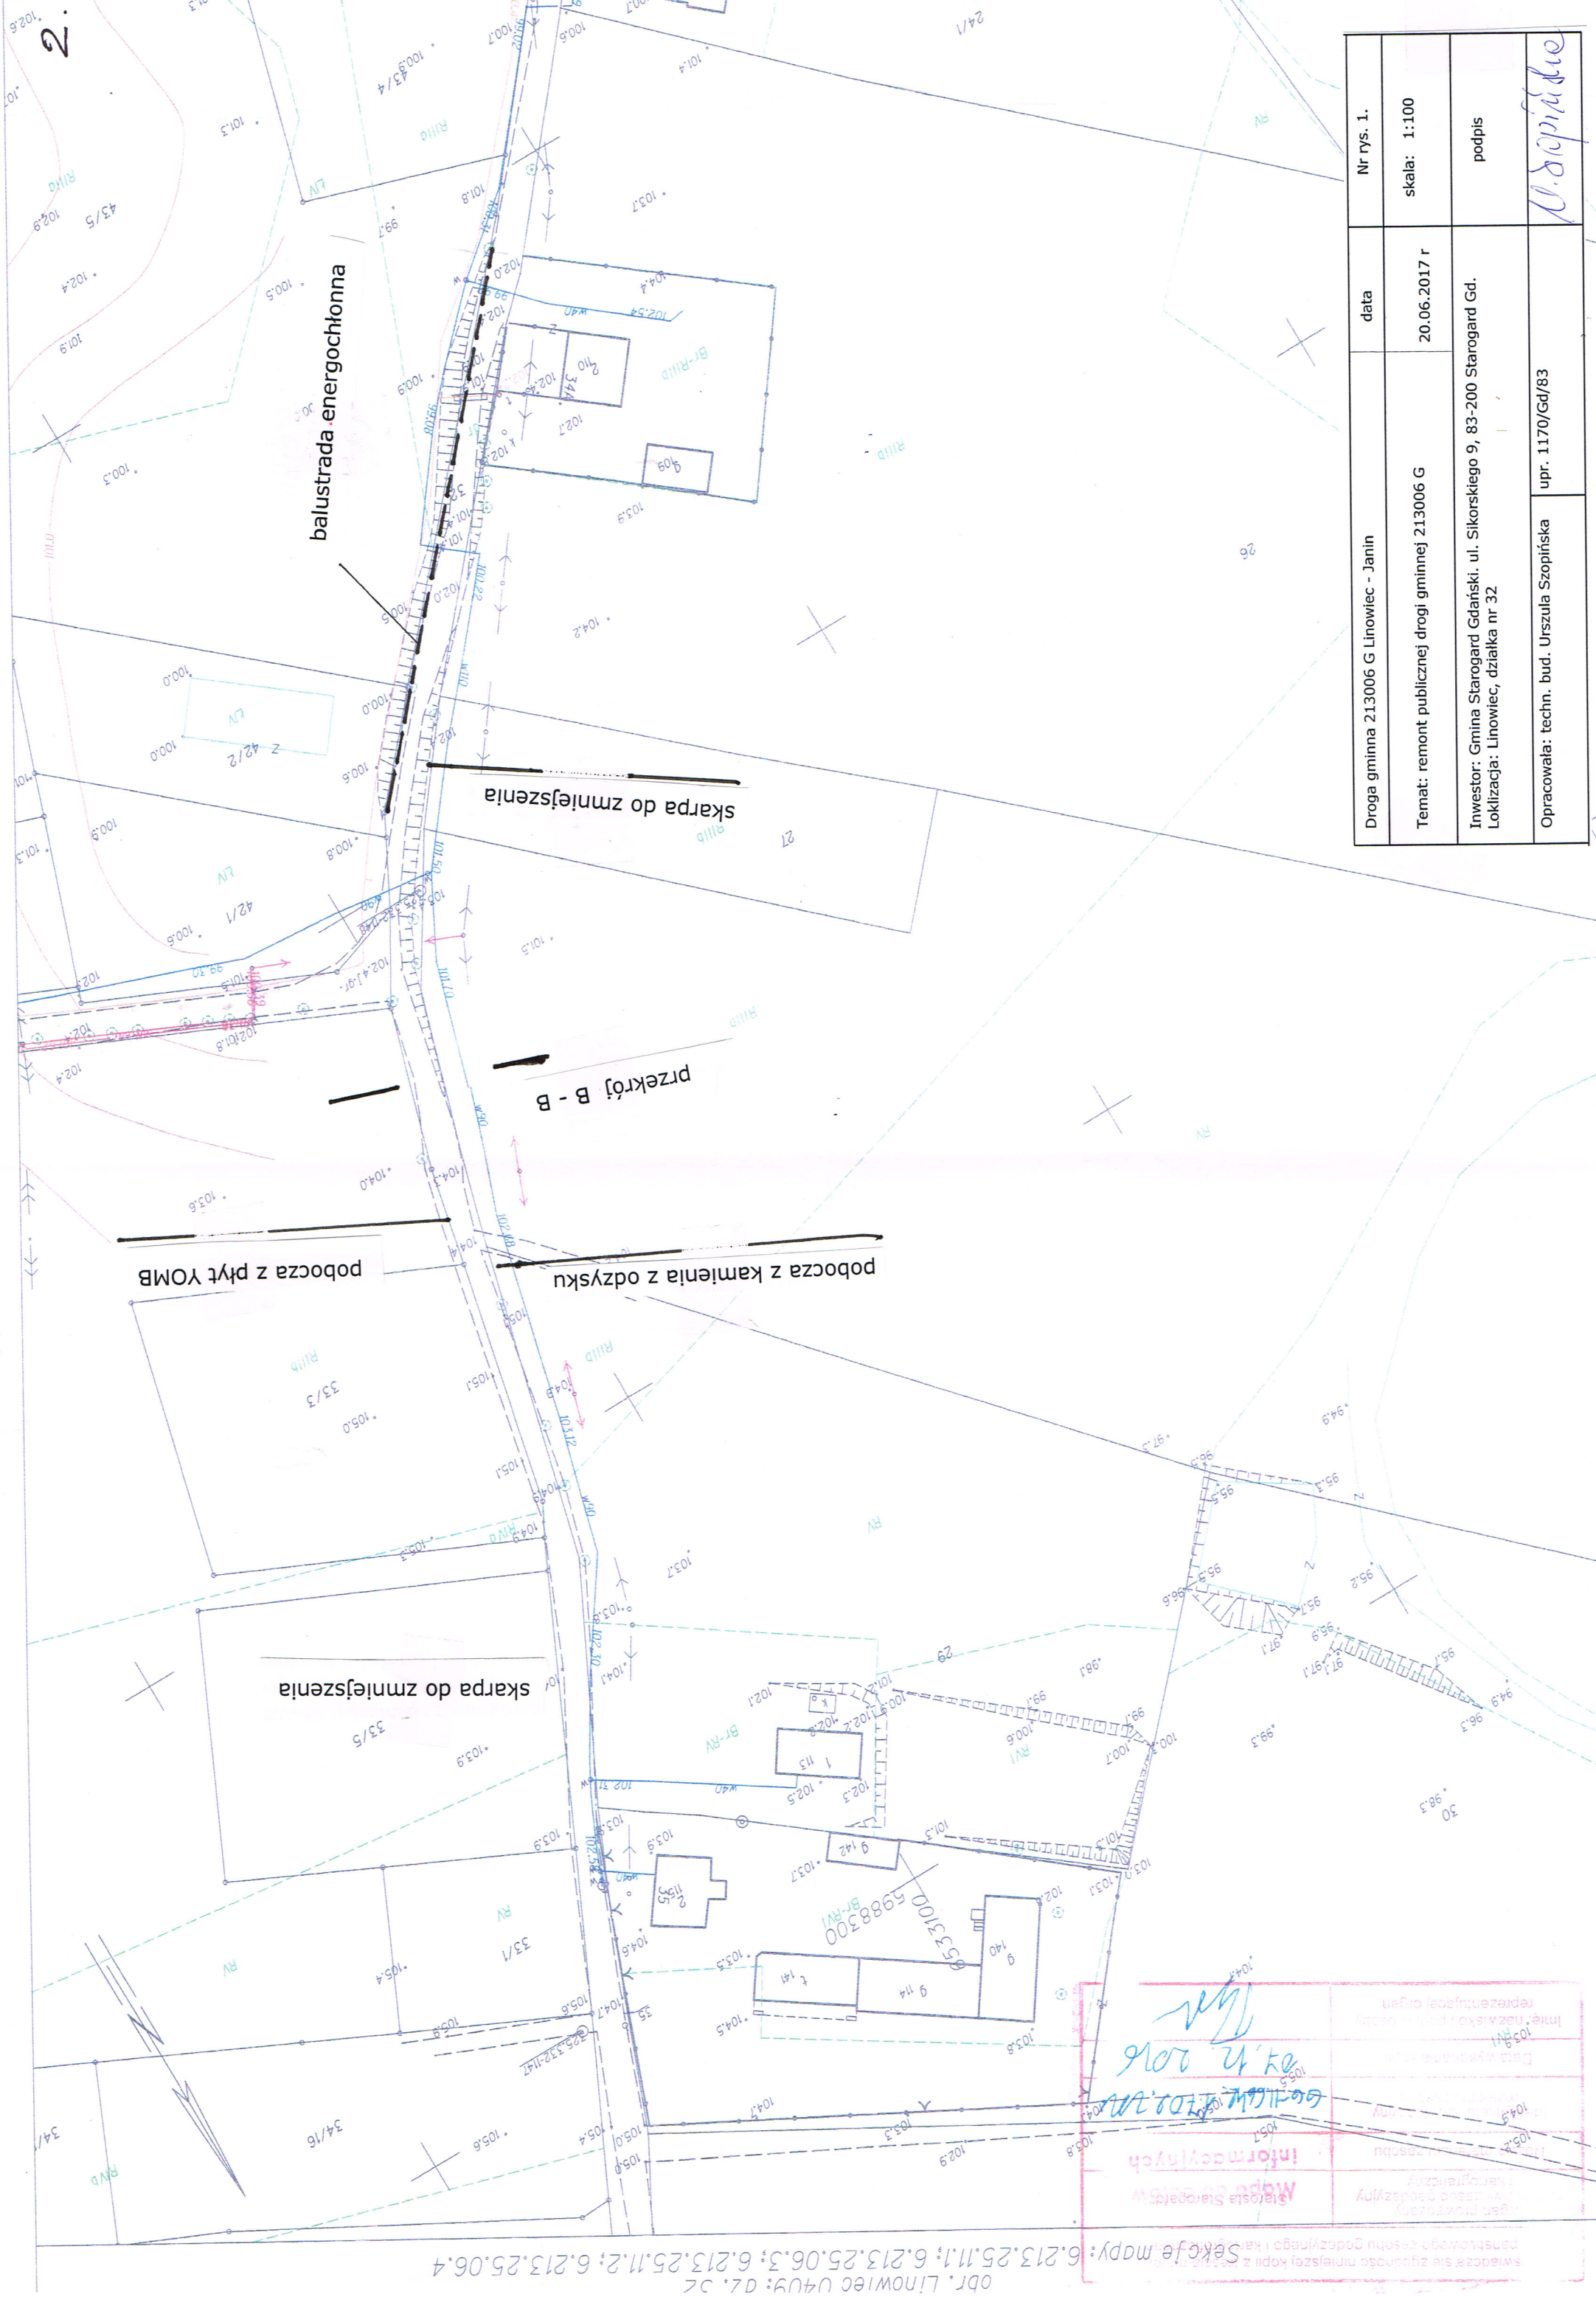

Droga gminna 213006 G Linowiec - Janin	data	Nr rys. 1.
Temat: remont publicznej drogi gminnej 213006 G	20.06.2017 r	skala: 1:100
Inwestor: Gmina Starogard Gdański. ul. Sikorskiego 9, 83-200 Starogard Gd. Loklizacja: Linowiec, działka nr 32		podpis
Opracowała: techn. bud. Urszula Szopińska	upr. 1170/Gd/83	