


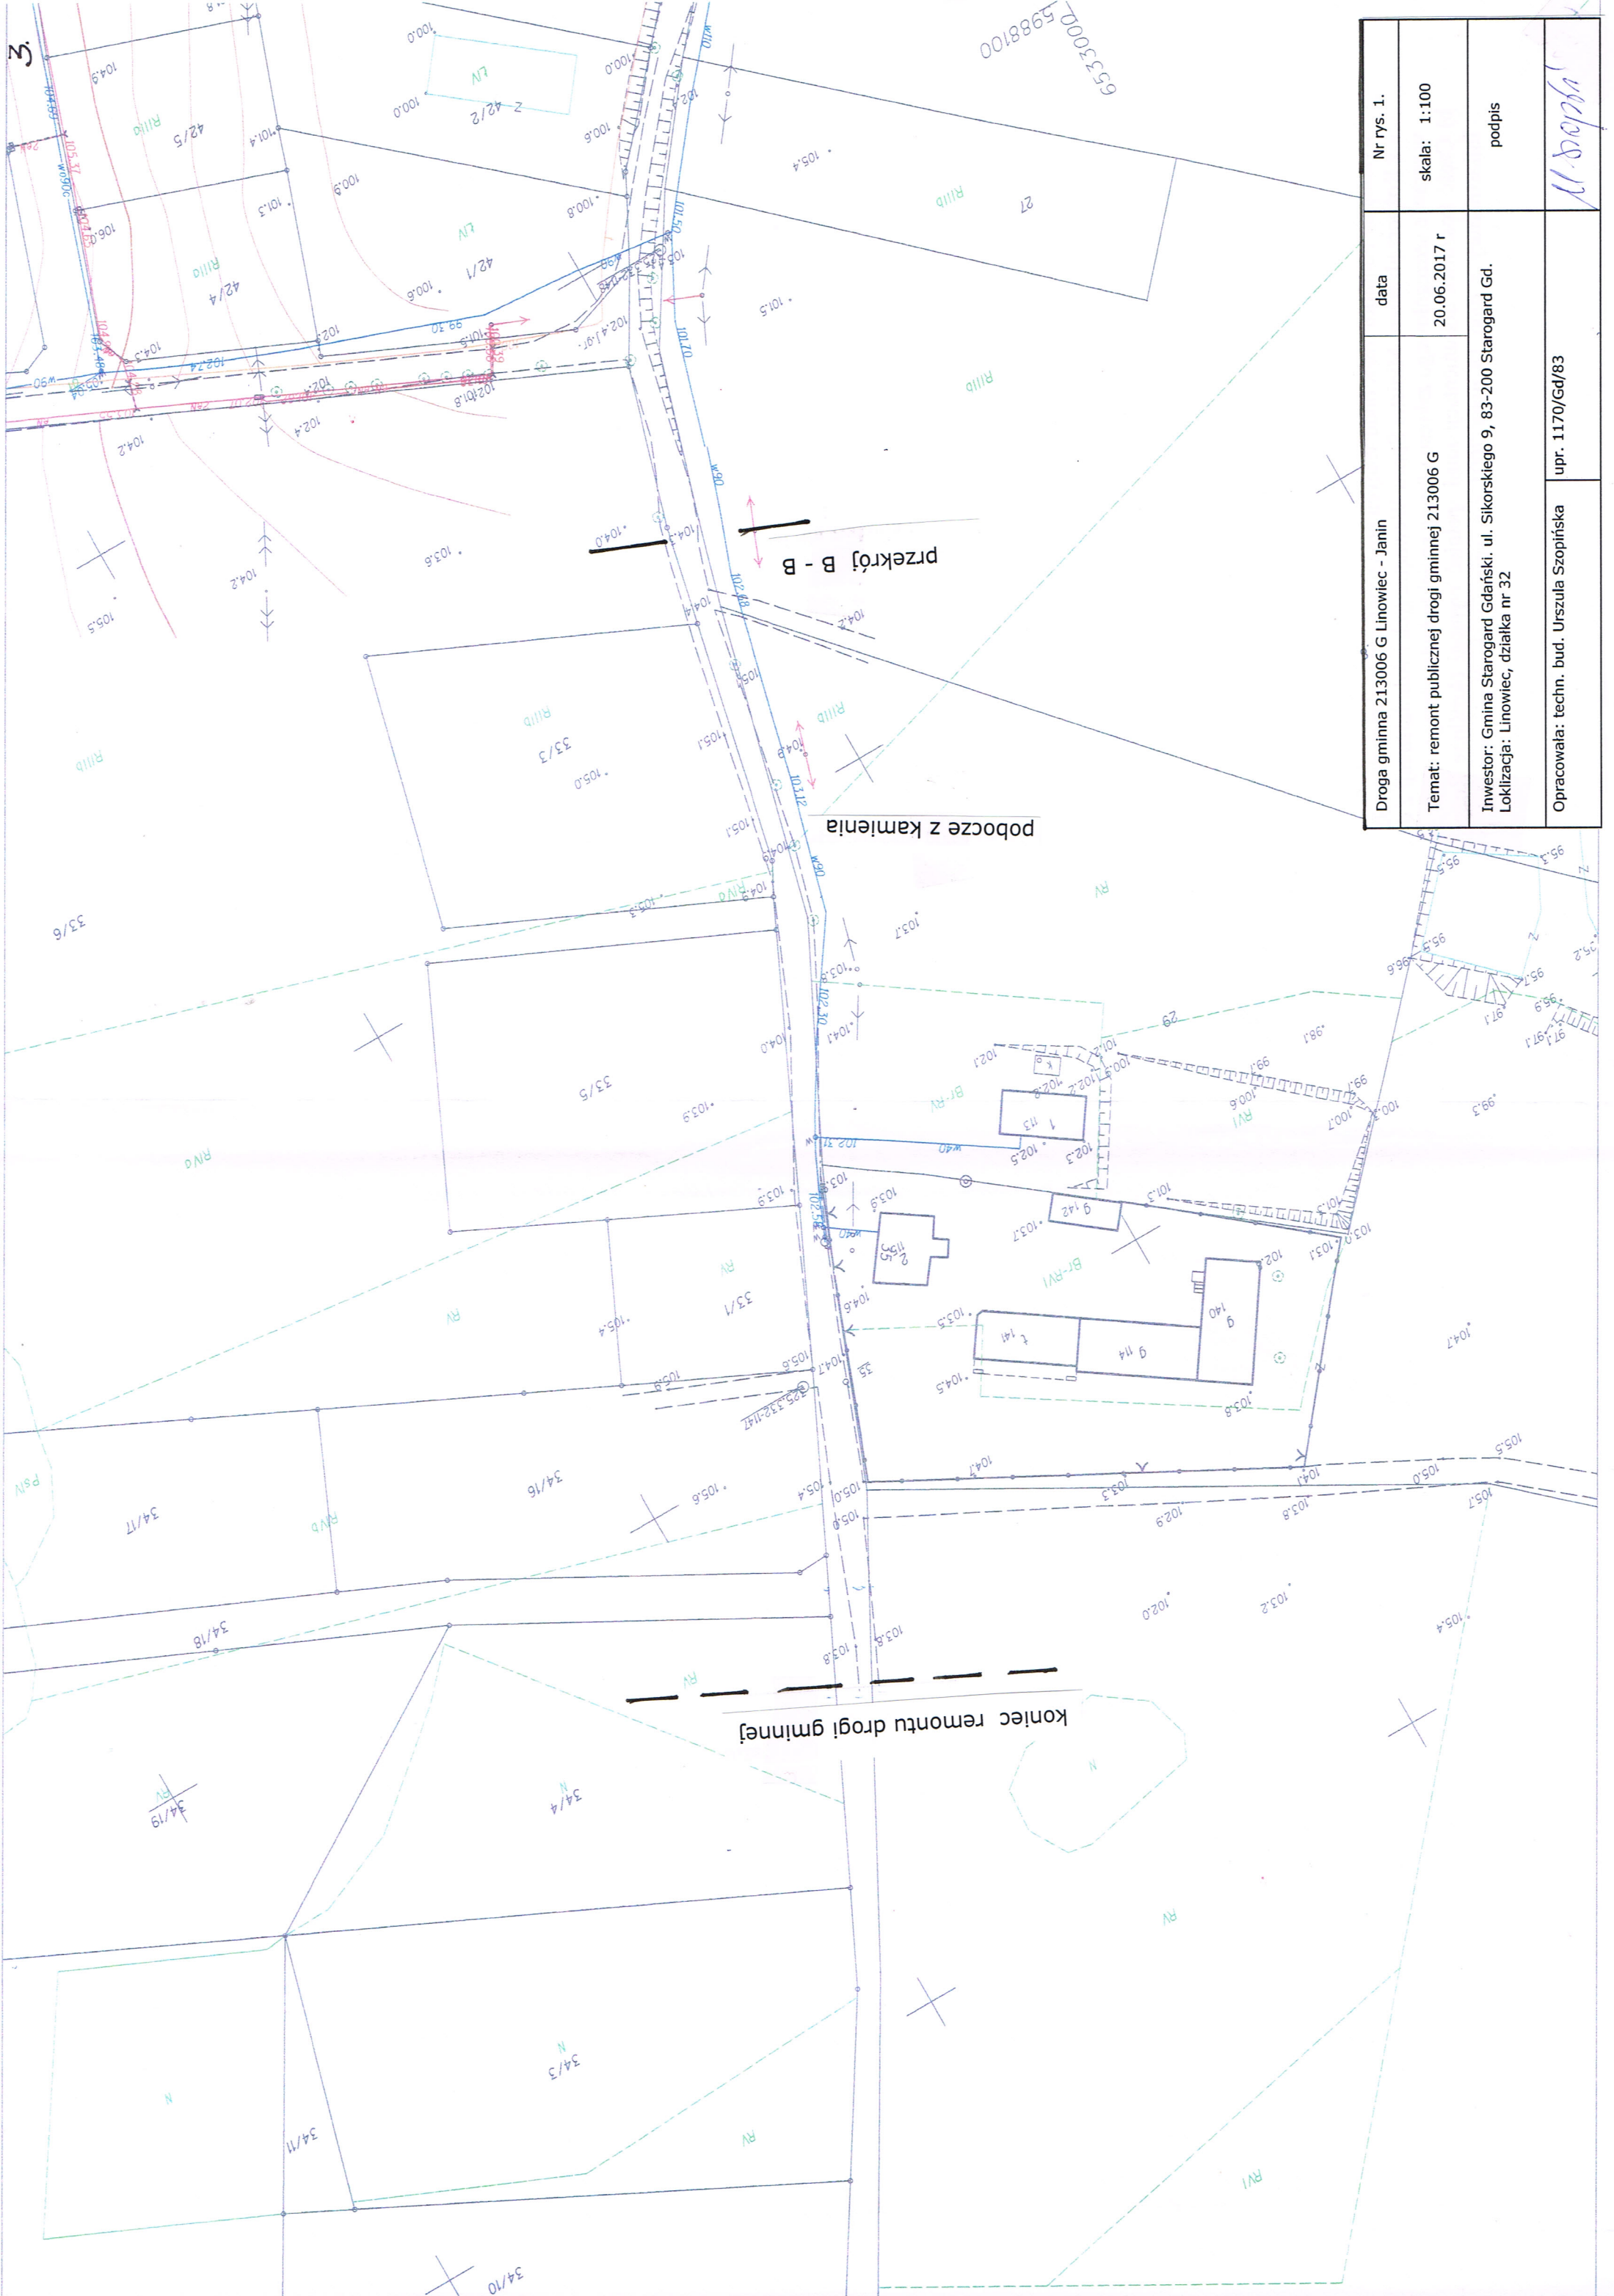

Droga gminna 213006 G Linowiec - Janin		Nr rys. 1.
Temat: remont publicznej drogi gminnej 213006 G		data
Inwestor: Gmina Starogard Gdański. ul. Sikorskiego 9, 83-200 Starogard Gd. Lokalizacja: Linowiec, działka nr 32		20.06.2017 r
Opracowała: techn. bud. Urszula Szopińska		podpis
upr. 1170/Gd/83		<i>Urszula Szopińska</i>