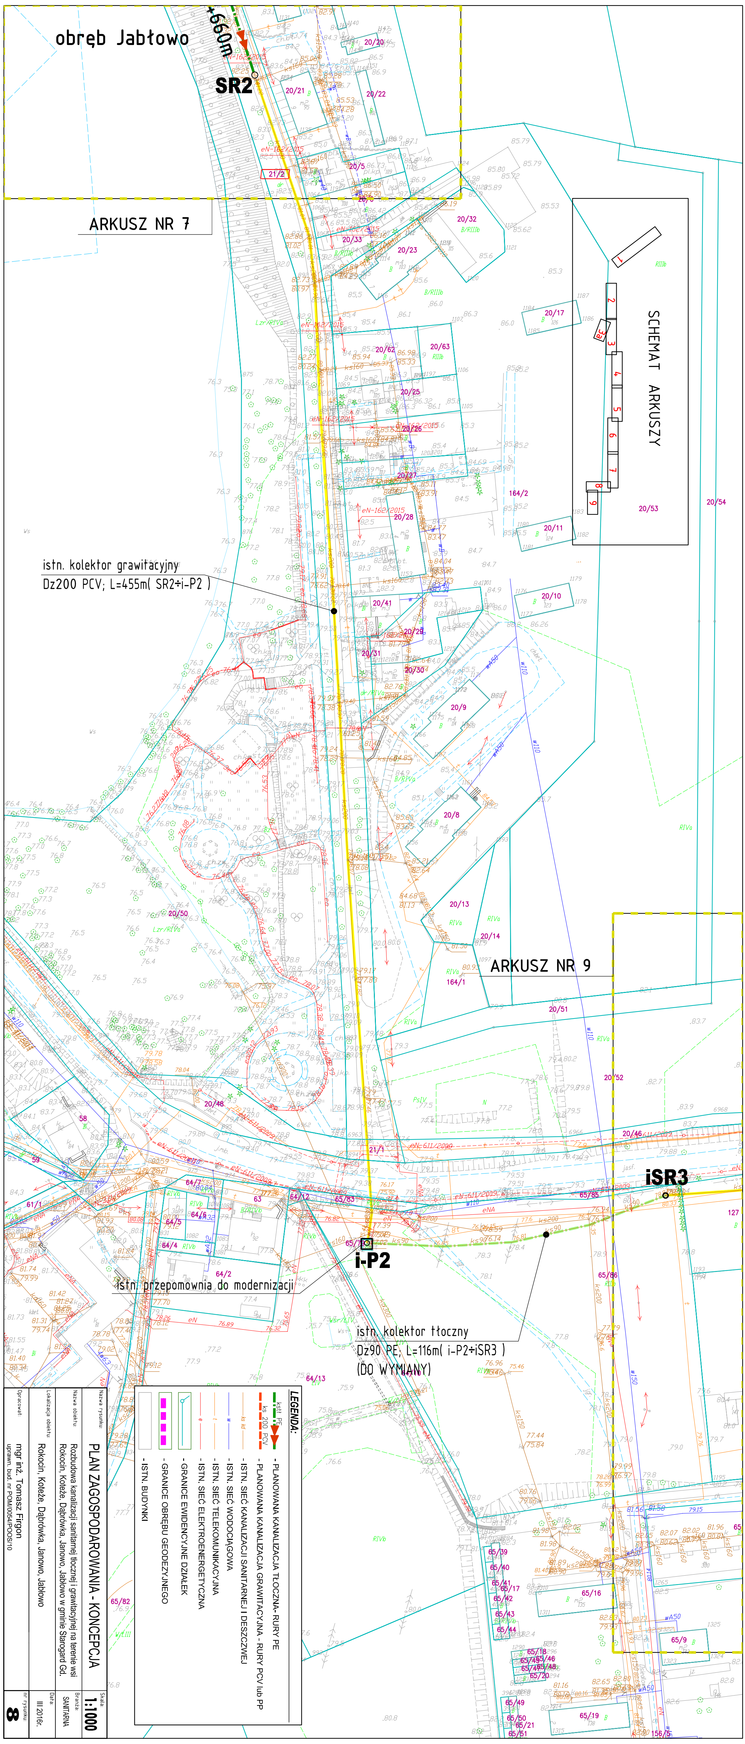


PLAN ZAGOSPODAROWANIA - KONCEPCJA

Skala: 1:1000




Data: III.2016r.

Branża: SANITARNA

Opracował: mgr inż. Tomasz Firyn
uprawn. bud. nr PDK/0043/POOS/10

8