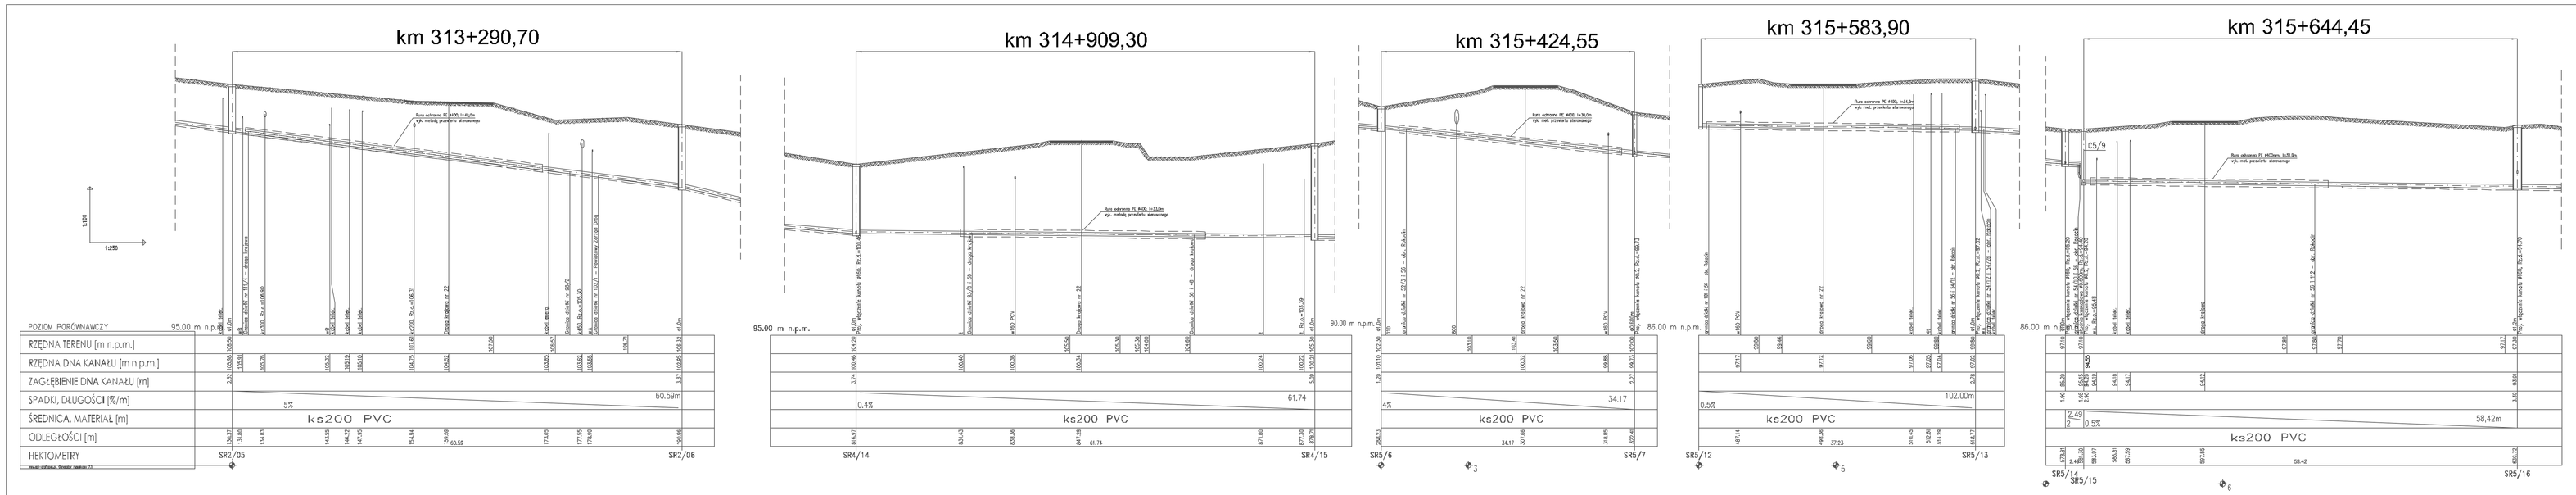

instalator

BIURO PROJEKTOWE


DATA: 11. 2012	SKALA: 1:100/250	ARKUSZ: 3

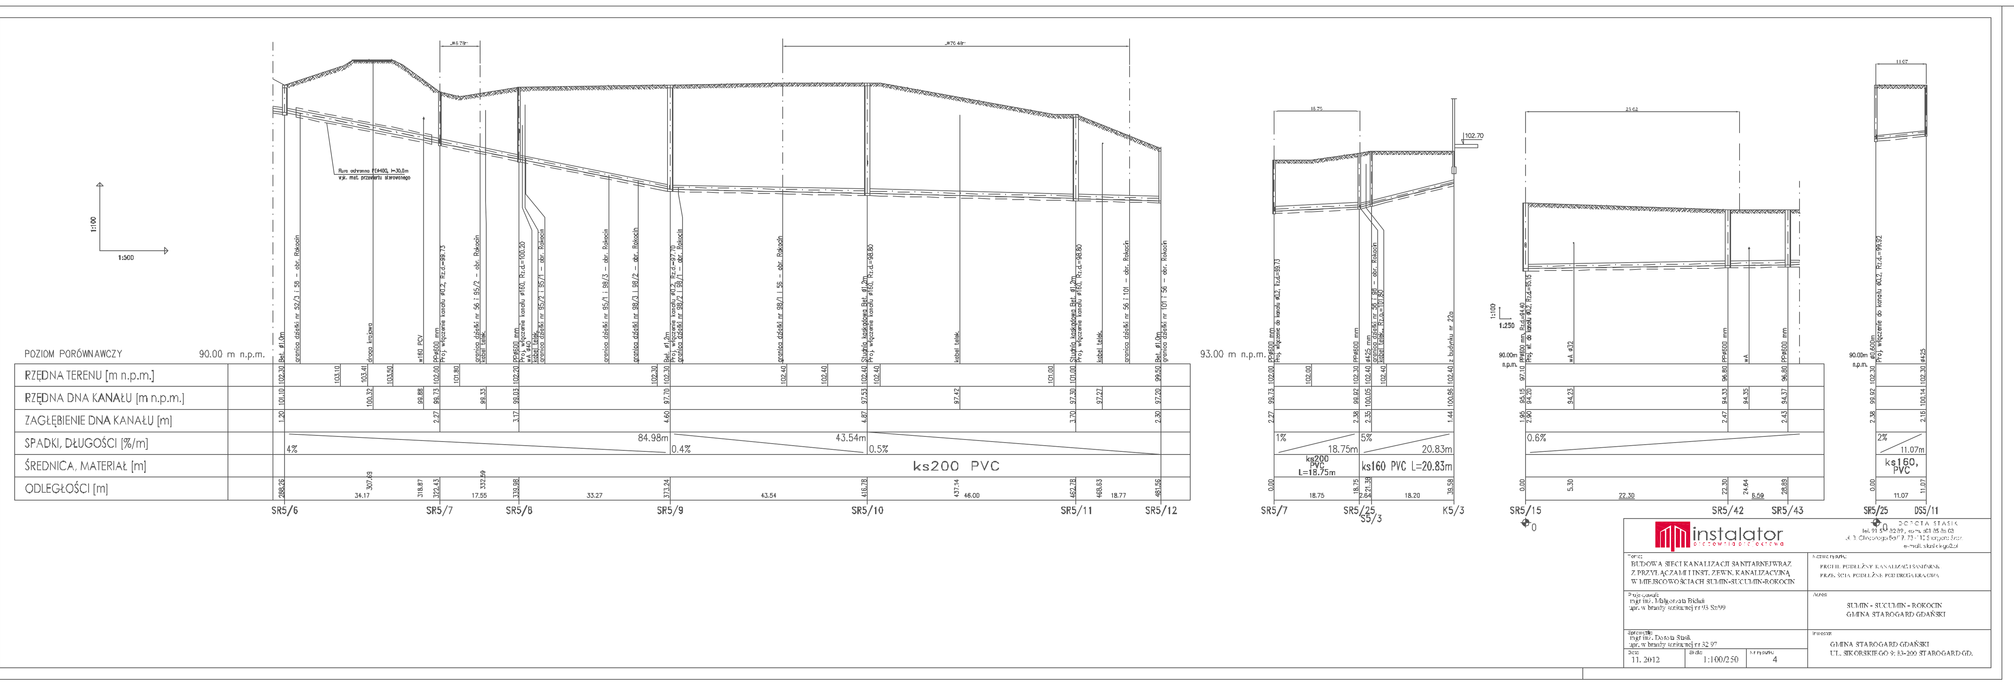

instalator

BIURO PROJEKTOWE


DATA: 11. 2012	SKALA: 1:100/250	ARKUSZ: 4