Mapa
do celów projektowych
skala 1:1000

Mapa sporządzono na podstawie:
1.Pomiaru uzupełniającego wg. stanu na 16.03.2011 r.

Poziom odniesienia "KRONSZTADT"
Układ współrzędnych "2000"
Arkusz mapy: 6.211.24.09.1., 6.211.24.09.2.
6.211.24.04.2., 6.211.24.04.4.
6.211.24.05.1., 6.211.24.05.3.

woj.: pomorskie
gmina: Starogard Gdański
obręb: Rokocin
obiekt: cała wieś Rokocin
KERG 484/2011

UWAGA: Nie wykucia są istniejące urządzenia podziemnych sieć zgłaszanych do zwiększenia, o których brak jest danych w bruliach.

Wykonał:

GEOPEL S.C.
Anna i Zbigniew Drag
INOZENTAL, ul. Łąkowa 3
83-130 PRZELEW, tel. (058) 536-17-85
NIP 5932480132, REGON 220151527

GEODETA UPRAWNIONY
mgr inż. Zbigniew Drag
nr upr. 6173

Podział na arkusze
Arkusz 2

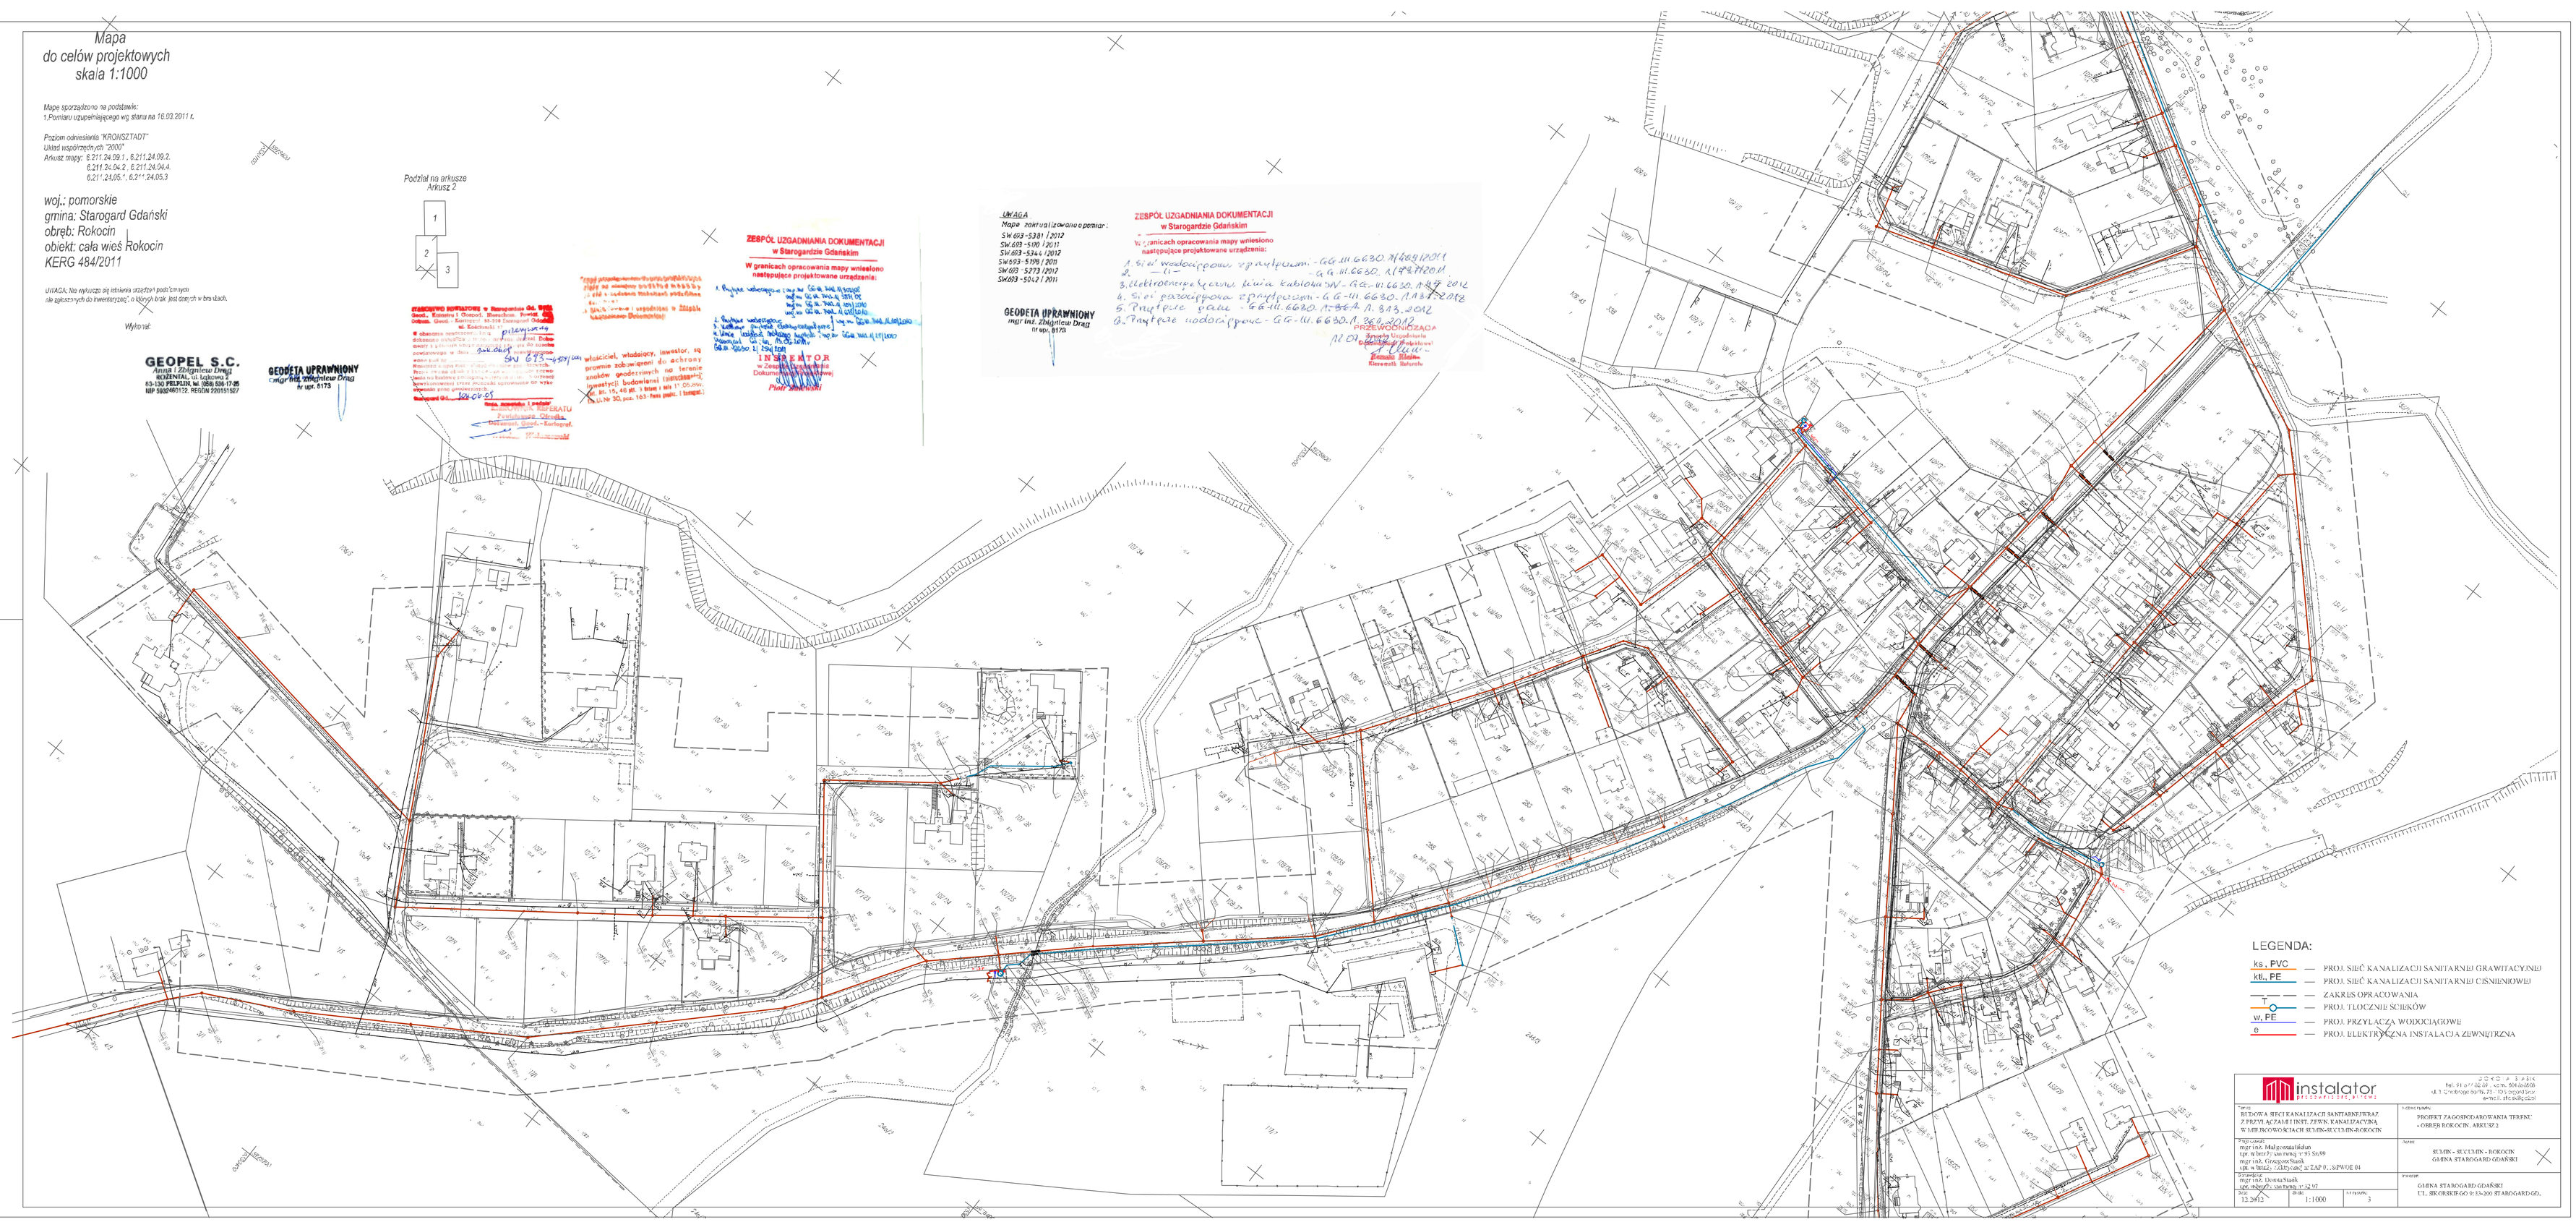

instalator
BIURO PROJEKTOWE INSTALACYJNE

BUDOWA SIECI KANALIZACJI SANITARNEJ WRAZ Z PRZYŁĄCZAMI I INST. ZEWN. KANALIZACYJNĄ W OBR. ROKOCIN W ŚCIACH SUMIN-SUCZUMIN-ROKOCIN

PROJEKT ZAGOSPODAROWANIA TERENU
- OBRĘB ROKOCIN, ARKUSZ 2

mgr inż. Halina Gostańska
upr. w zw. z ustawą z 95 56/99
mgr inż. Grażyna Niżnik
upr. w zw. z ustawą z ZAP 0.,.6/PROJ/ 04
mgr inż. Dorota Niżnik
upr. w zw. z ustawą z 52 97

SUMIN - SUCZUMIN - ROKOCIN
GMINA STAROGARD GDAŃSKI

GMINA STAROGARD GDAŃSKI
UL. SKORSZEWSKA 6-15-200 STAROGARD GD.

Data	Skala	Arkusz
12.2012	1:1000	3