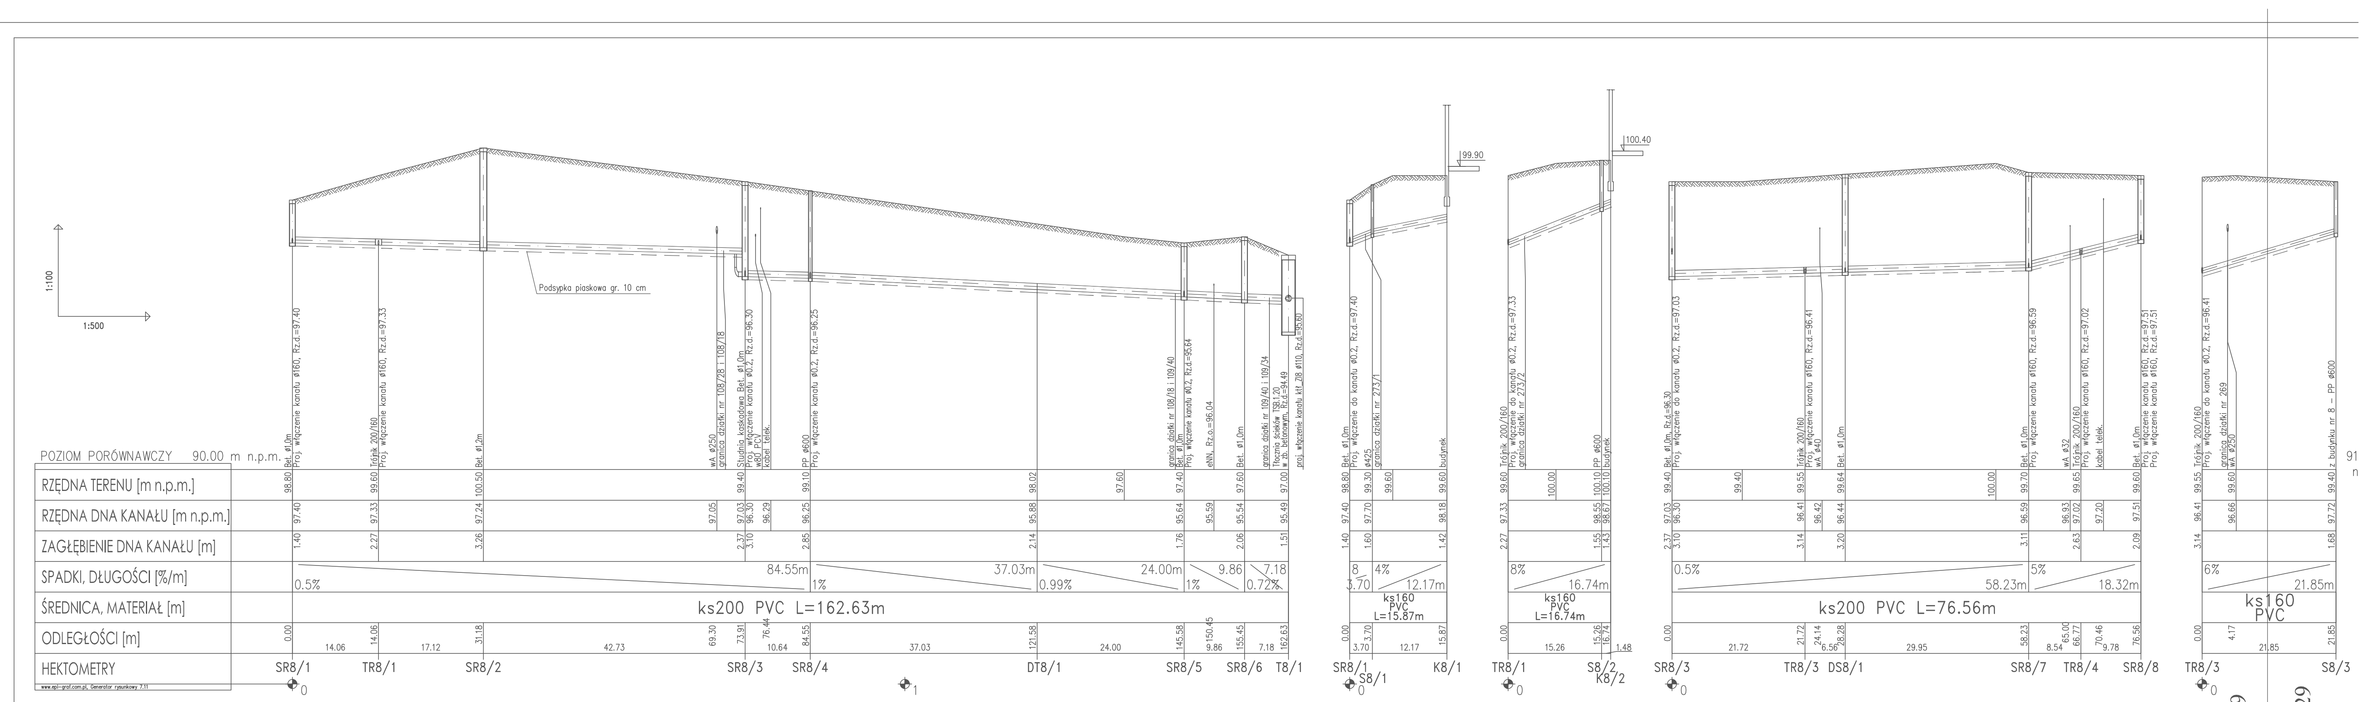

ARKUSZ I RYS. 29

ARKUSZ II RYS. 29