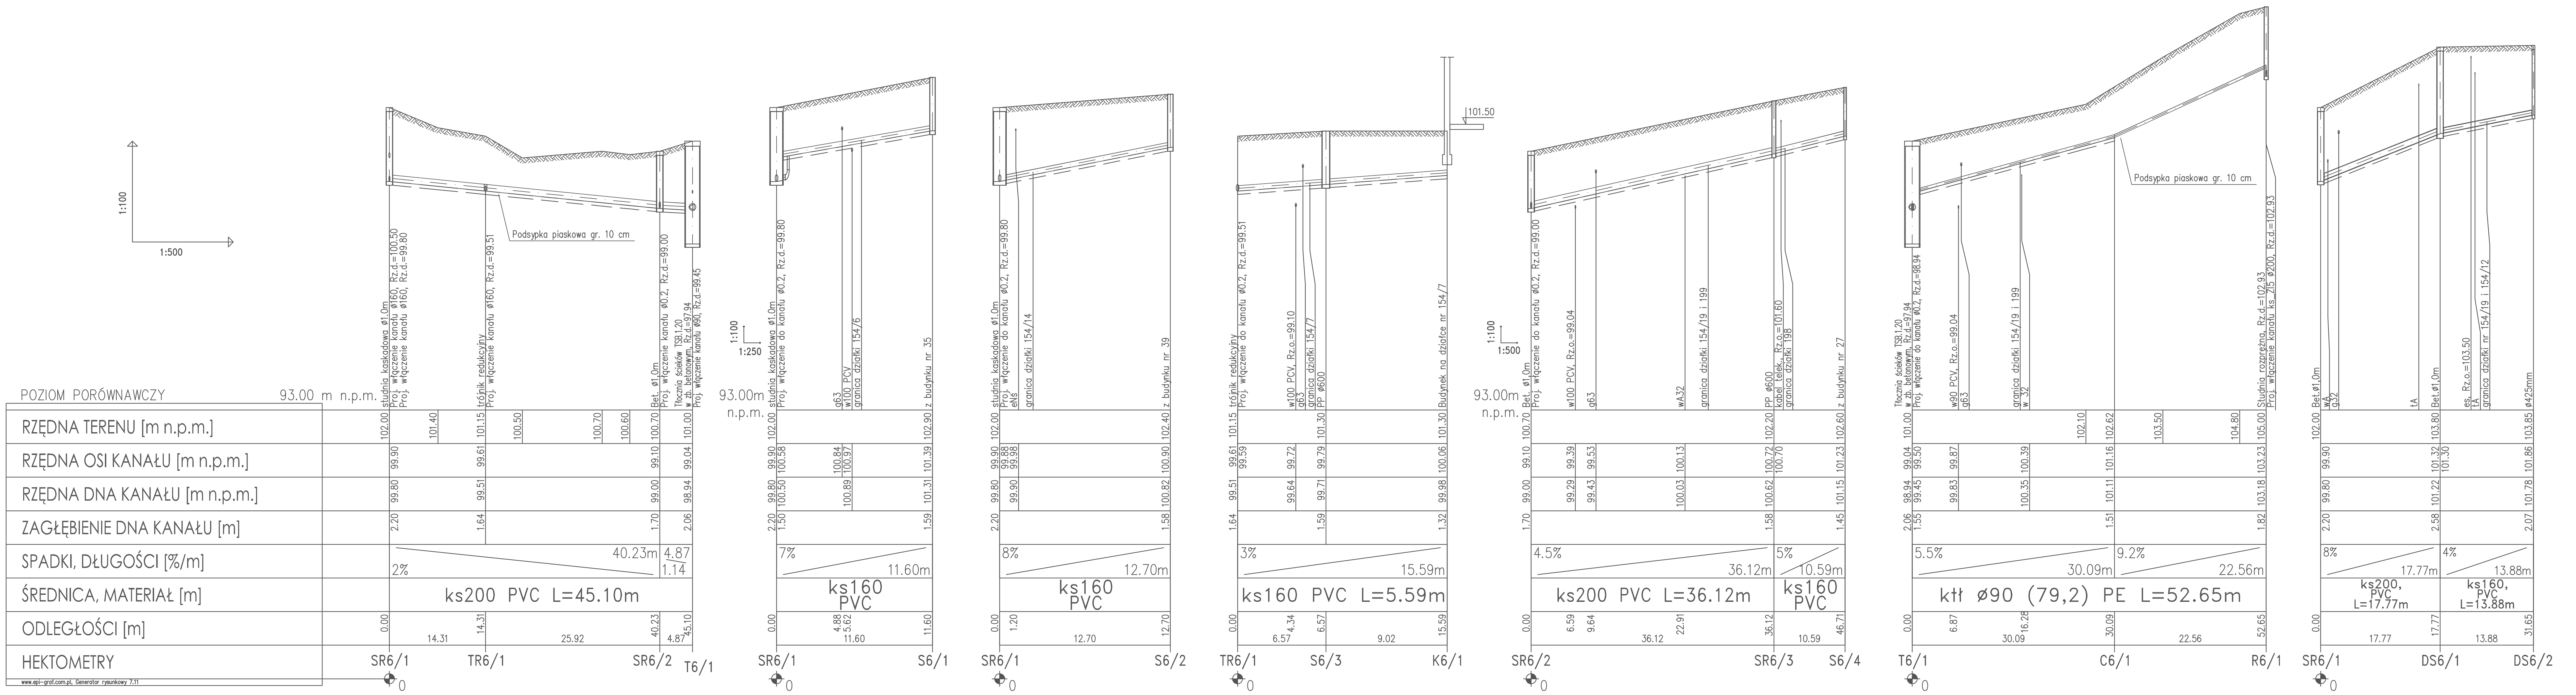

instalator
pracownia projektowa

D O R O T A   S T A S I K
tel. 91 577 82 89 , kom. 601 85 86 03
ul. B. Chrobrego 8a/19, 73-110 Stargard Szcz.
e-mail: stasik@go2.pl

Temat: BUDOWA SIECI KANALIZACJI SANITARNEJ WRAZ Z PRZYŁĄCZAMI I INST. ZEWN. KANALIZACYJNĄ W MIEJSCOWOŚCIACH SUMIN-SUCUMIN-ROKOCIN	Nazwa rysunku: PROFIL PODŁUŻNY KANALIZACJI SANITARNEJ - P18
Projektował: mgr inż. Małgorzata Bieluń upr. w branży sanitarnej nr 93/Sz/99	Adres: SUMIN - SUCUMIN - ROKOCIN GMINA STAROGARD GDAŃSKI
Sprawdziła: mgr inż. Dorota Stasik upr. w branży sanitarnej nr 32/97	Inwestor: GMINA STAROGARD GDAŃSKI UL. SIKORSKIEGO 9; 83-200 STAROGARD GD.
Data: 12.2012 / Skala: 1:100/500/250 / Nr rysunku: 27	