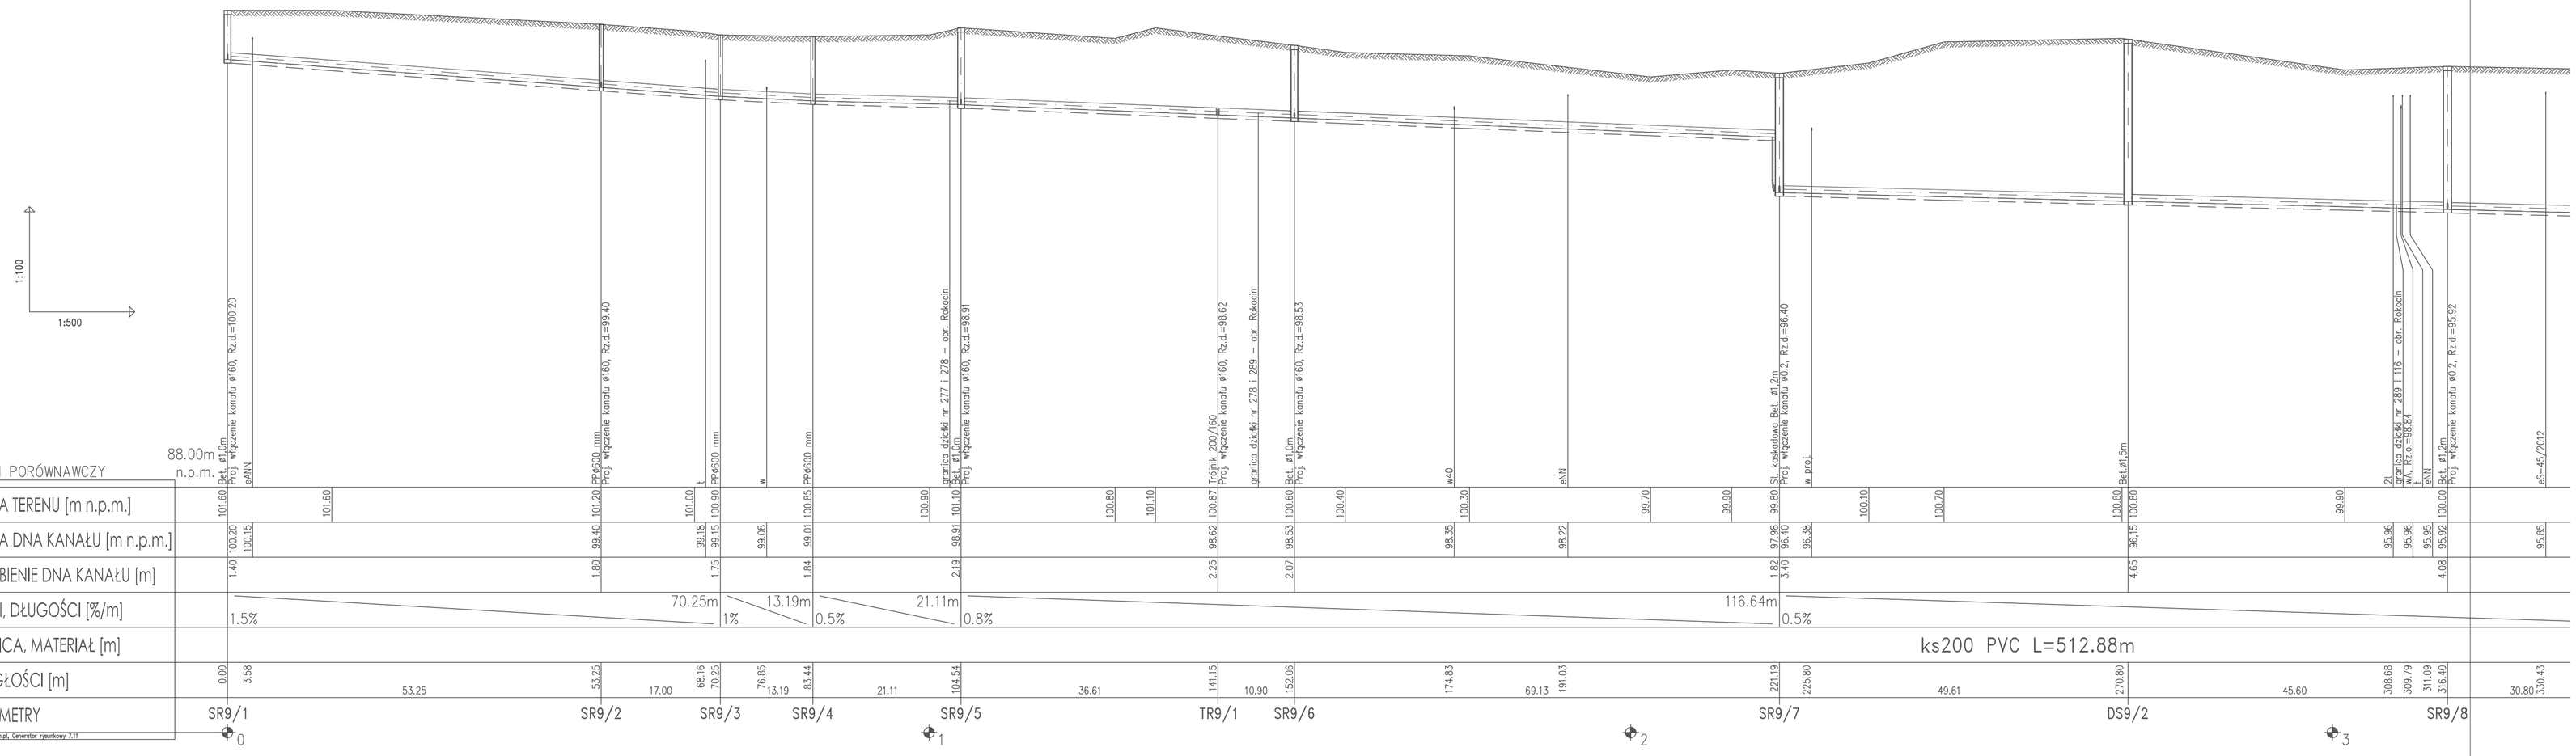

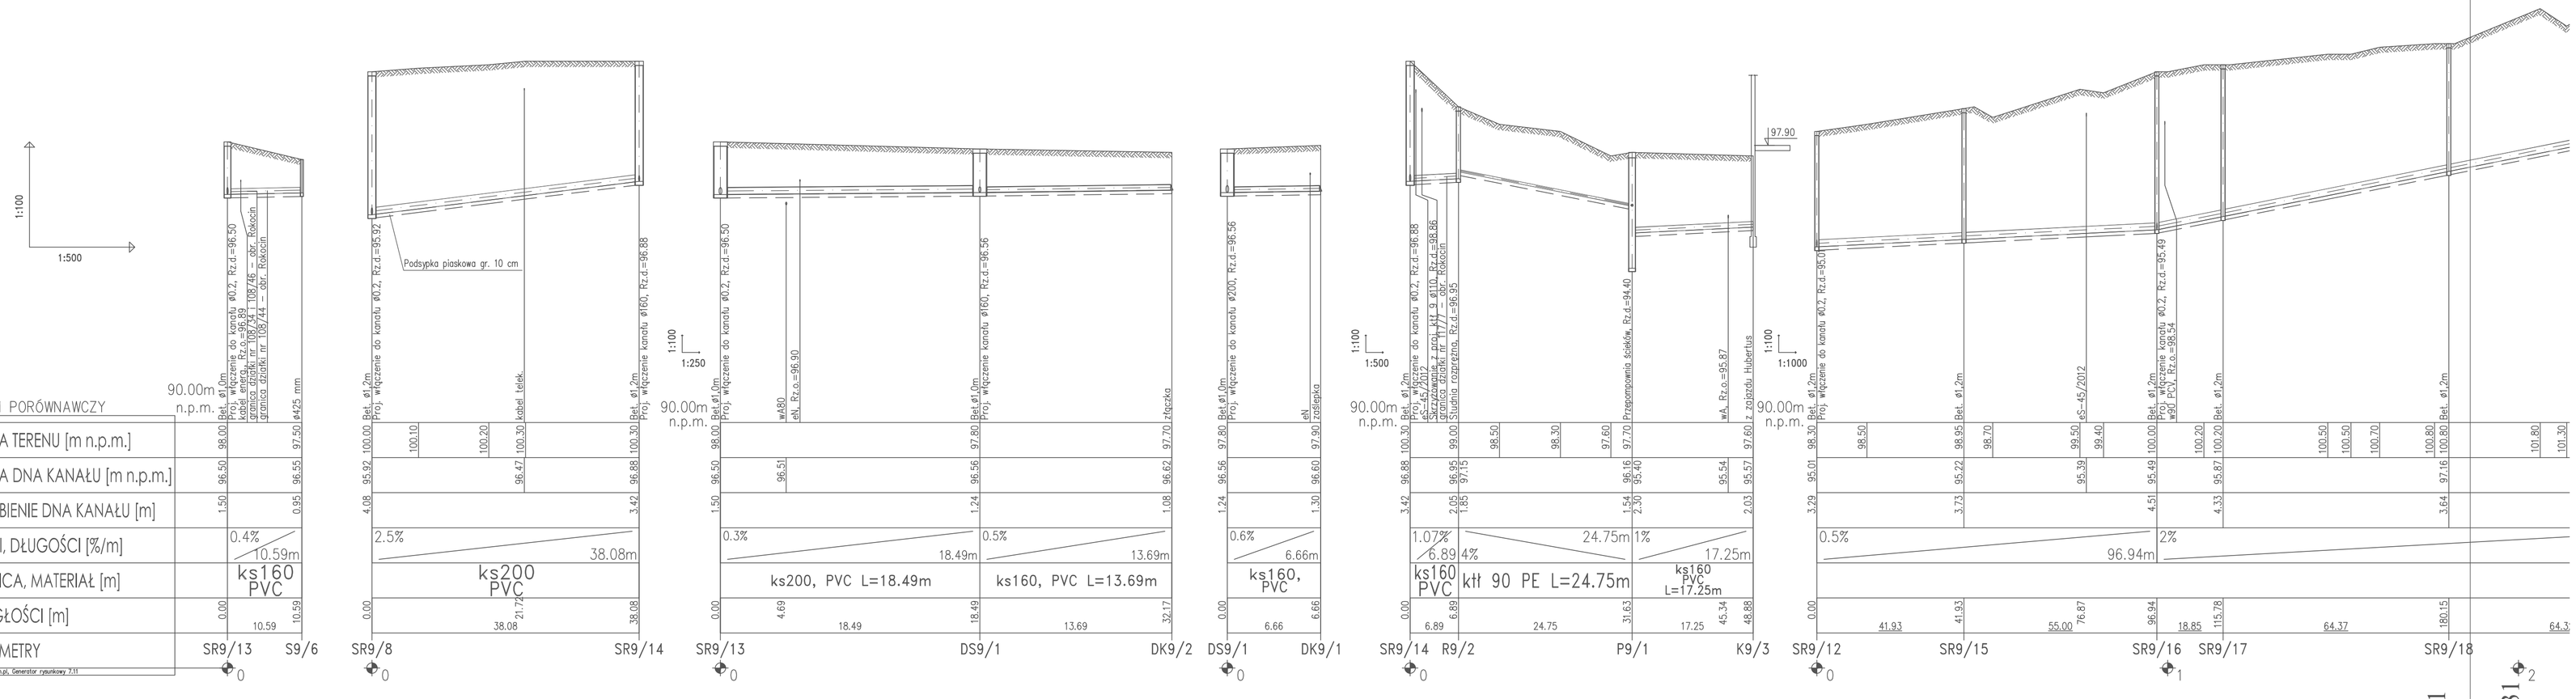

ARKUSZ I RYS. 31

ARKUSZ II RYS. 31