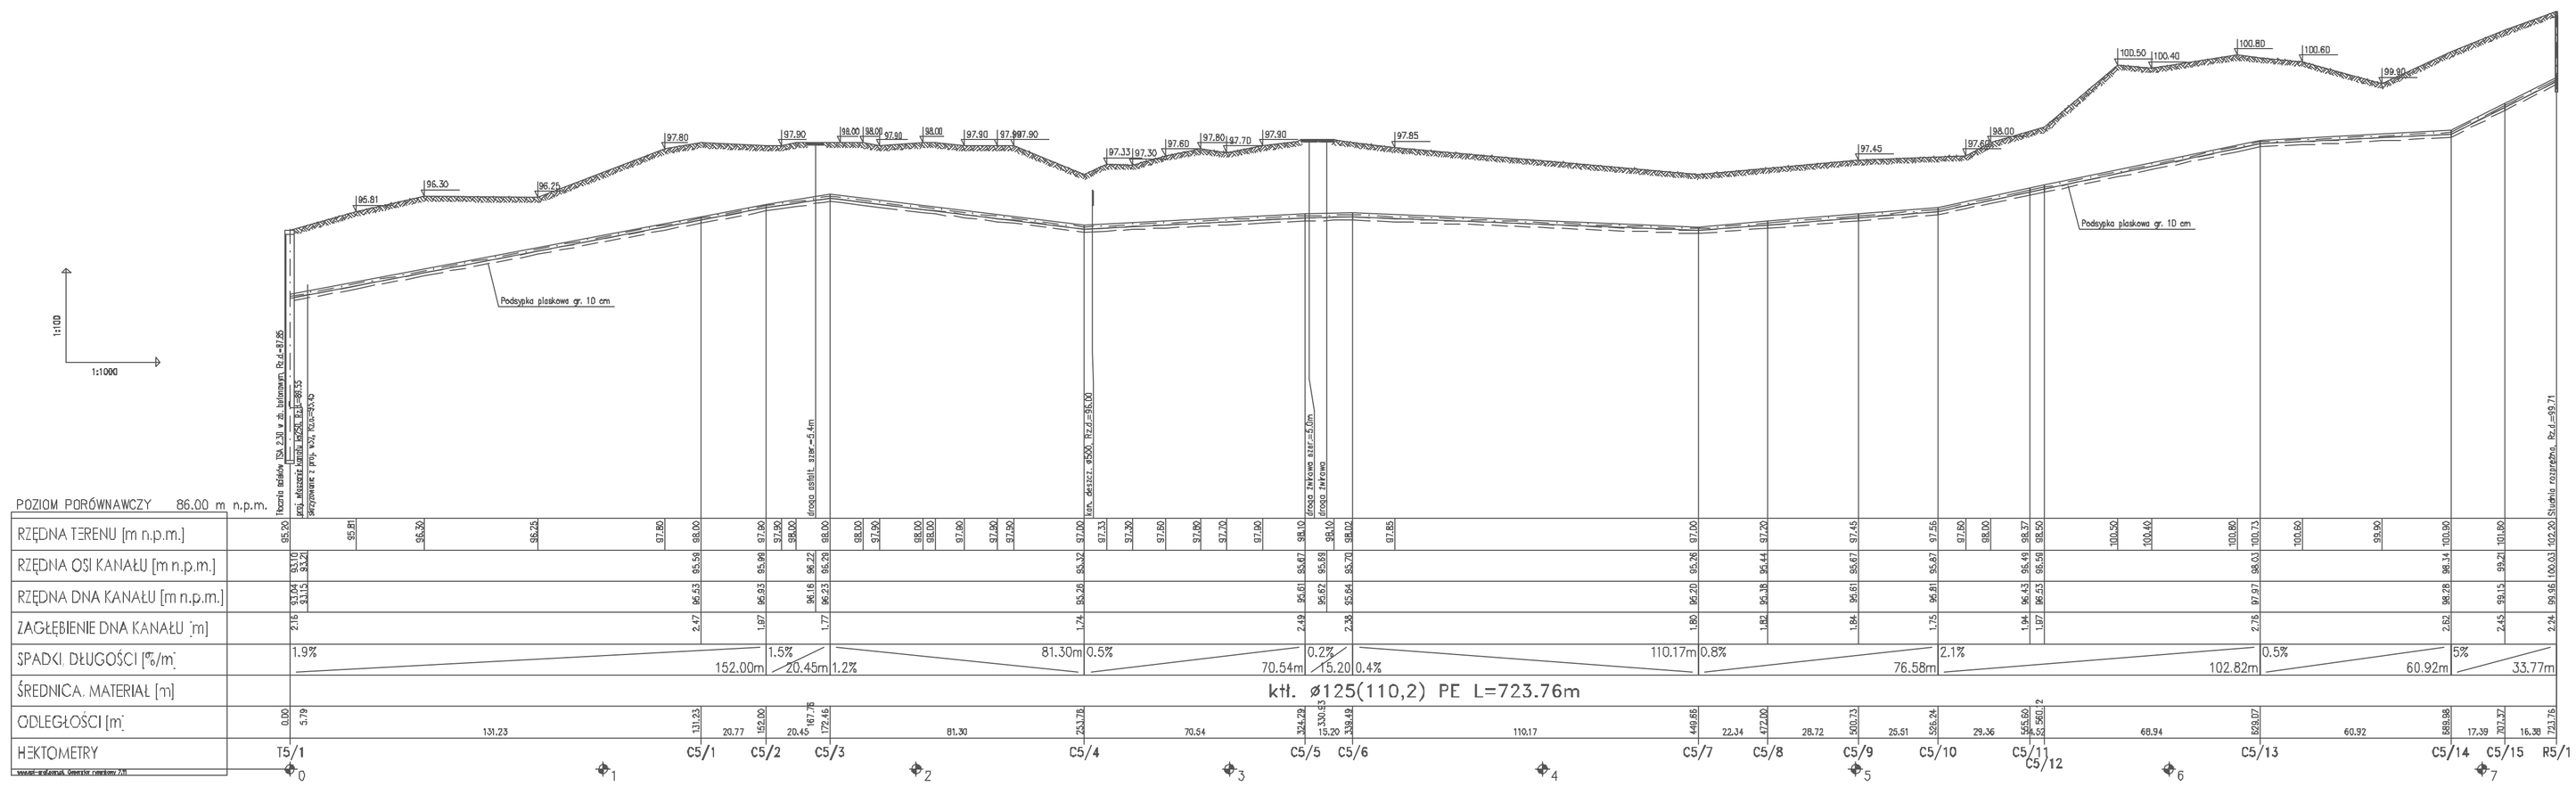
1:100
1:1000
Podsypka piaskowa gr. 10 cm
Podsypka piaskowa gr. 10 cm
