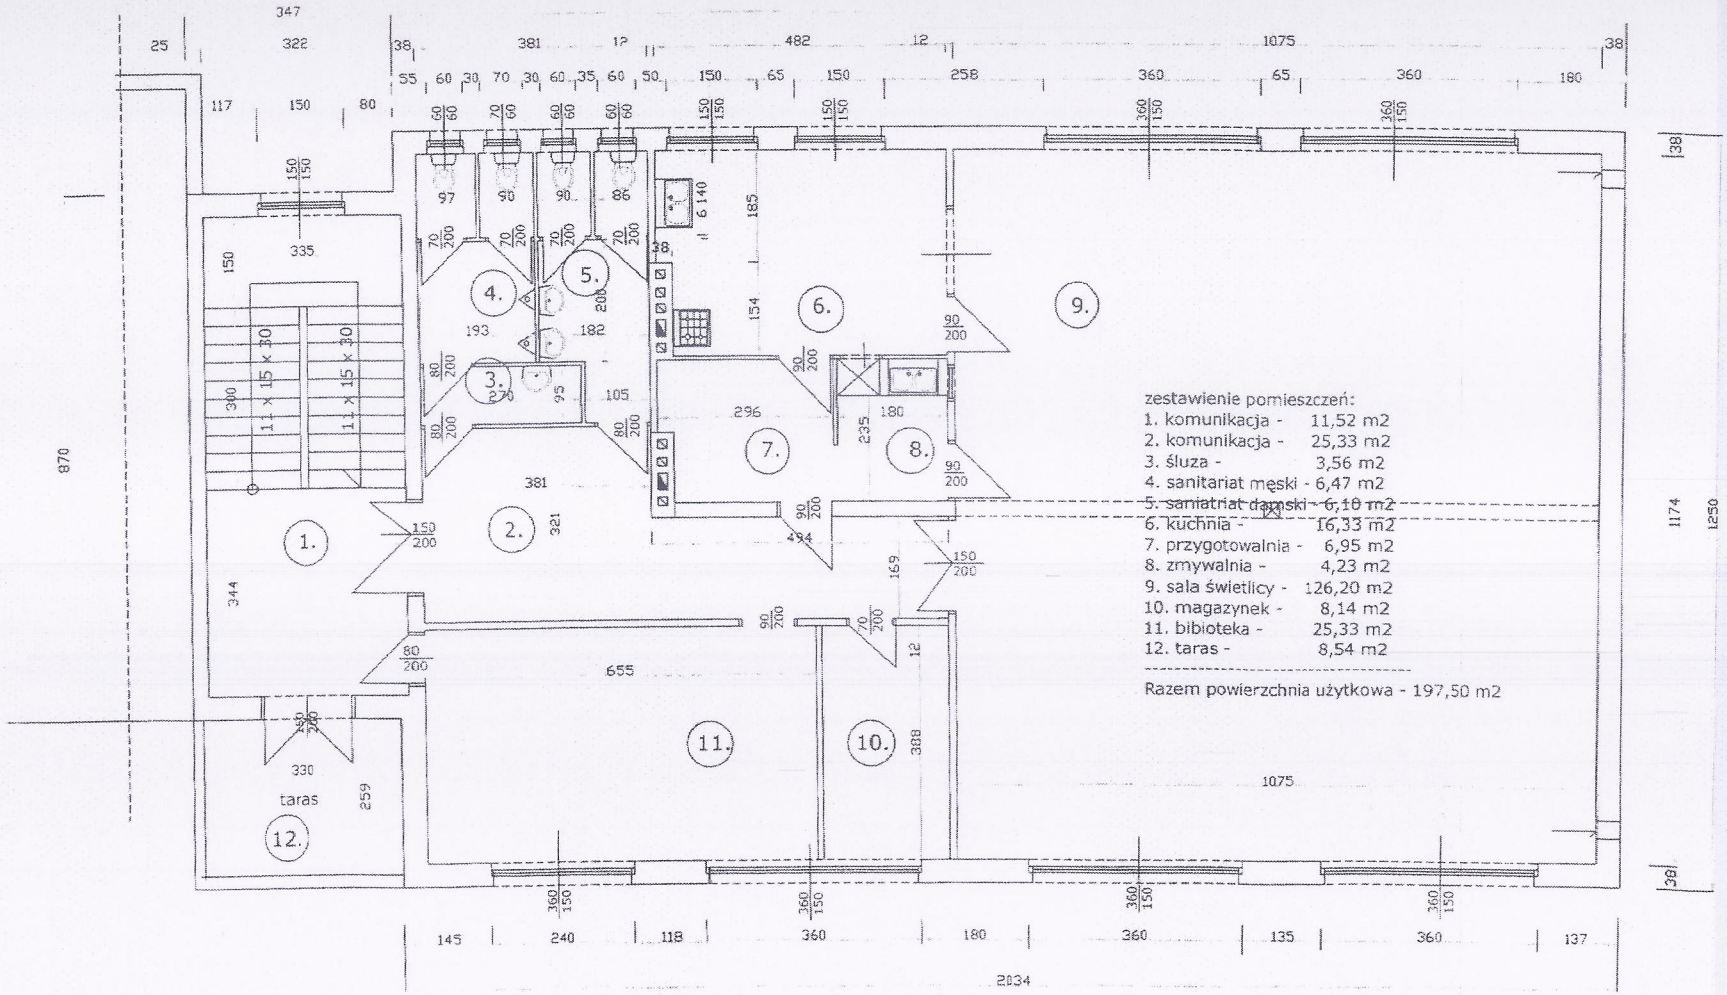
zestawienie pomieszczeń:
1. komunikacja - 11,52 m2
2. komunikacja - 25,33 m2
3. śluza - 3,56 m2
4. sanitariat męski - 6,47 m2
5. sanitariat damski - 6,10 m2
6. kuchnia - 16,33 m2
7. przygotowalnia - 6,95 m2
8. zmywalnia - 4,23 m2
9. sala świetlicy - 126,20 m2
10. magazynek - 8,14 m2
11. bibioteka - 25,33 m2
12. taras - 8,54 m2
Razem powierzchnia użytkowa - 197,50 m2
taras
2034