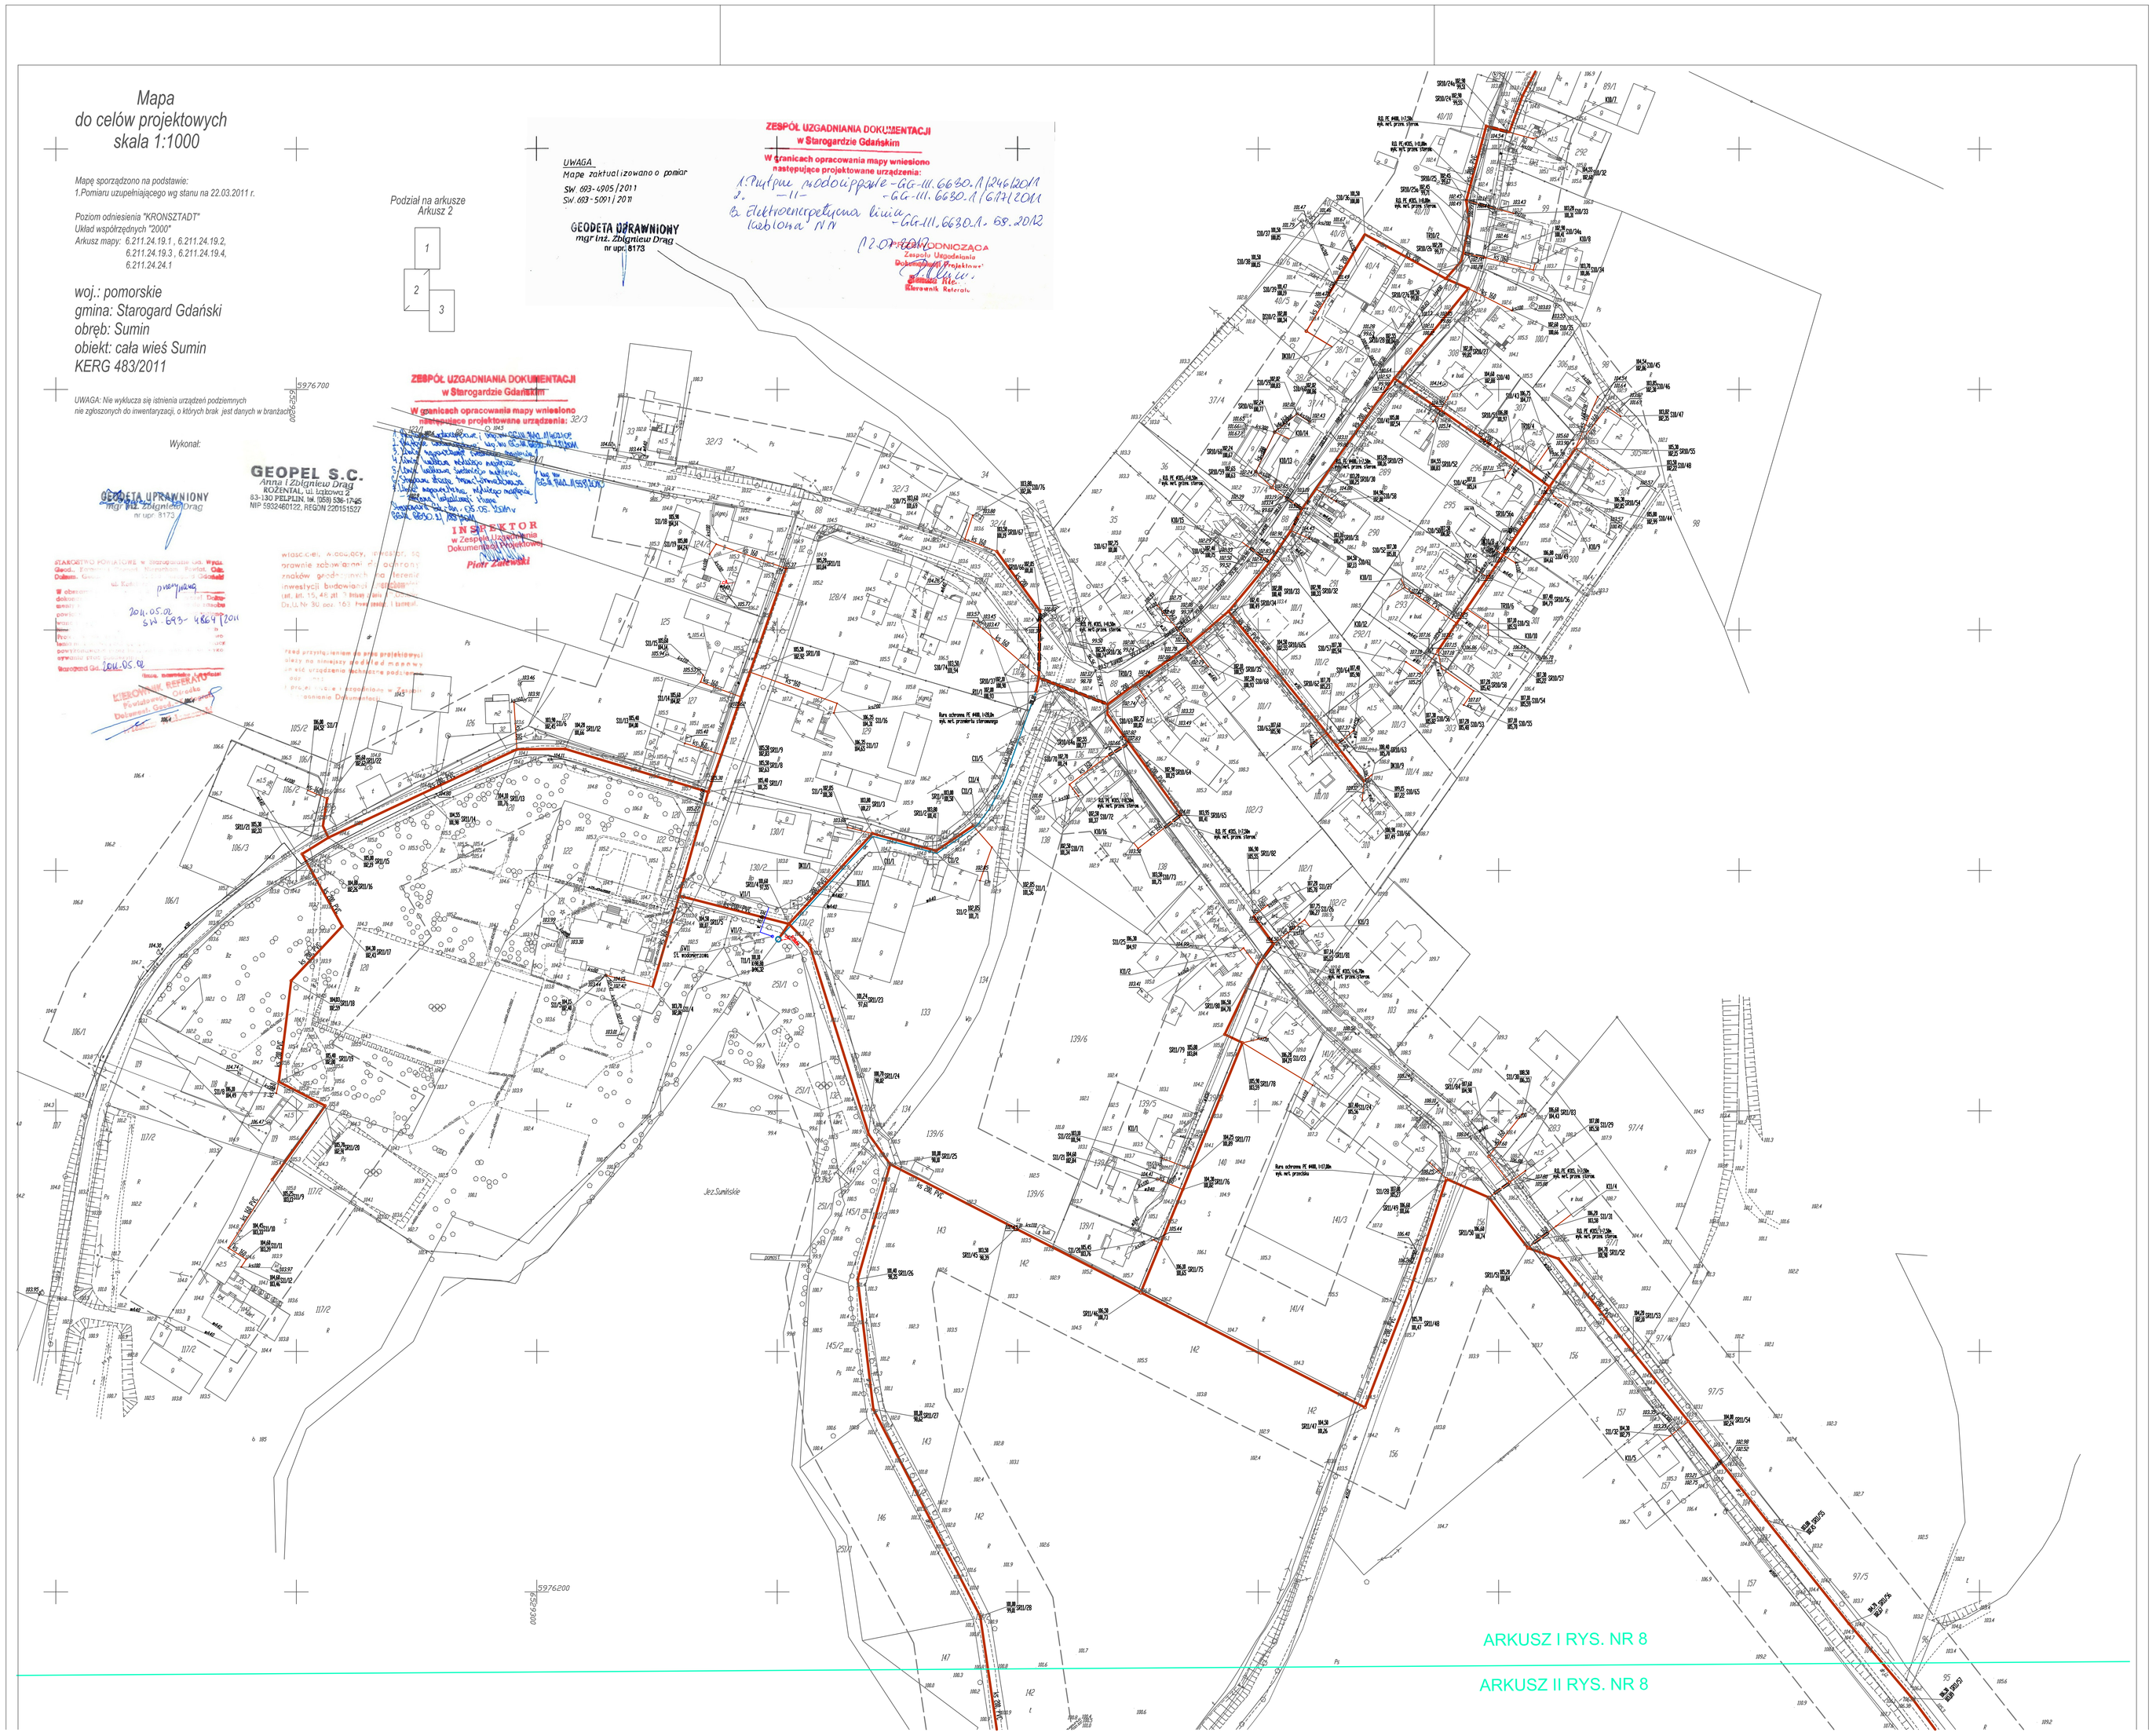
Mapa
do celów projektowych
skala 1:1000
Mapę sporządzono na podstawie:
1.Pomiaru uzupełniającego wg stanu na 22.03.2011 r.
Poziom odniesienia "KRONSZTADT"
Układ współrzędnych "2000"
Arkusz mapy: 6.211.24.19.1 , 6.211.24.19.2,
6.211.24.19.3 , 6.211.24.19.4,
6.211.24.24.1
woj.: pomorskie
gmina: Starogard Gdański
obręb: Sumin
obiekt: cała wieś Sumin
KERG 483/2011
UWAGA: Nie wyklucza się istnienia urządzeń podziemnych
nie zgłoszonych do inwentaryzacji, o których brak jest danych w branżach
Wykonał:
GEOPEL S.C.
Anna i Zbigniew Drag
KOZENTAL, ul. Łężkowa 2
83-130 PELPLIN, tel. (058) 536-17-45
NIP 5932460122, REGON 220151527
GEODETA UPRAWNIONY
mgr inż. Zbigniew Drag
nr upr. 8173
Podział na arkusze
Arkusz 2
1
2
3
UWAGA
Mapa zaktualizowana o pomiar
SW. 693-4905/2011
SW. 693-5001/2011
GEODETA UPRAWNIONY
mgr inż. Zbigniew Drag
nr upr. 8173
ZESPÓŁ UZGADNIANIA DOKUMENTACJI
w Starogardzie Gdańskim
W granicach opracowania mapy wniesiono
następujące projektowane urządzenia:
1. Przyłącz podziemne - GG-III.6630.1/246/2011
2. -"- - GG-III.6630.1/617/2011
3. Elektroenergetyczna linia kablowa NN - GG-III.6630.1.68.2012
12.07.2012
POWIADOMIONA
Zespołu Uzgadniania
Dokumentacji Projektowej
Kierownik Referatu
ZESPÓŁ UZGADNIANIA DOKUMENTACJI
w Starogardzie Gdańskim
W granicach opracowania mapy wniesiono
następujące projektowane urządzenia: 32/3
INSPEKTOR
w Zespole Uzgadniania
Dokumentacji Projektowej
Piotr Zalewski
STAROSTWO POWIATOWE w Starogardzie Gdańskim
Wydział Gospodarki Gruntami Rolnictwa i Ochrony Środowiska
Starogard Gdański
Ul. Łężkowa 2
Tel. 058 - 562 - 4864/2011
Dyrektor Wydziału
KIEROWNIK REFERATU
Powiatowy Ośrodek
Dokument. Geodezji
Jez. Sumińskie
ARKUSZ I RYS. NR 8
ARKUSZ II RYS. NR 8