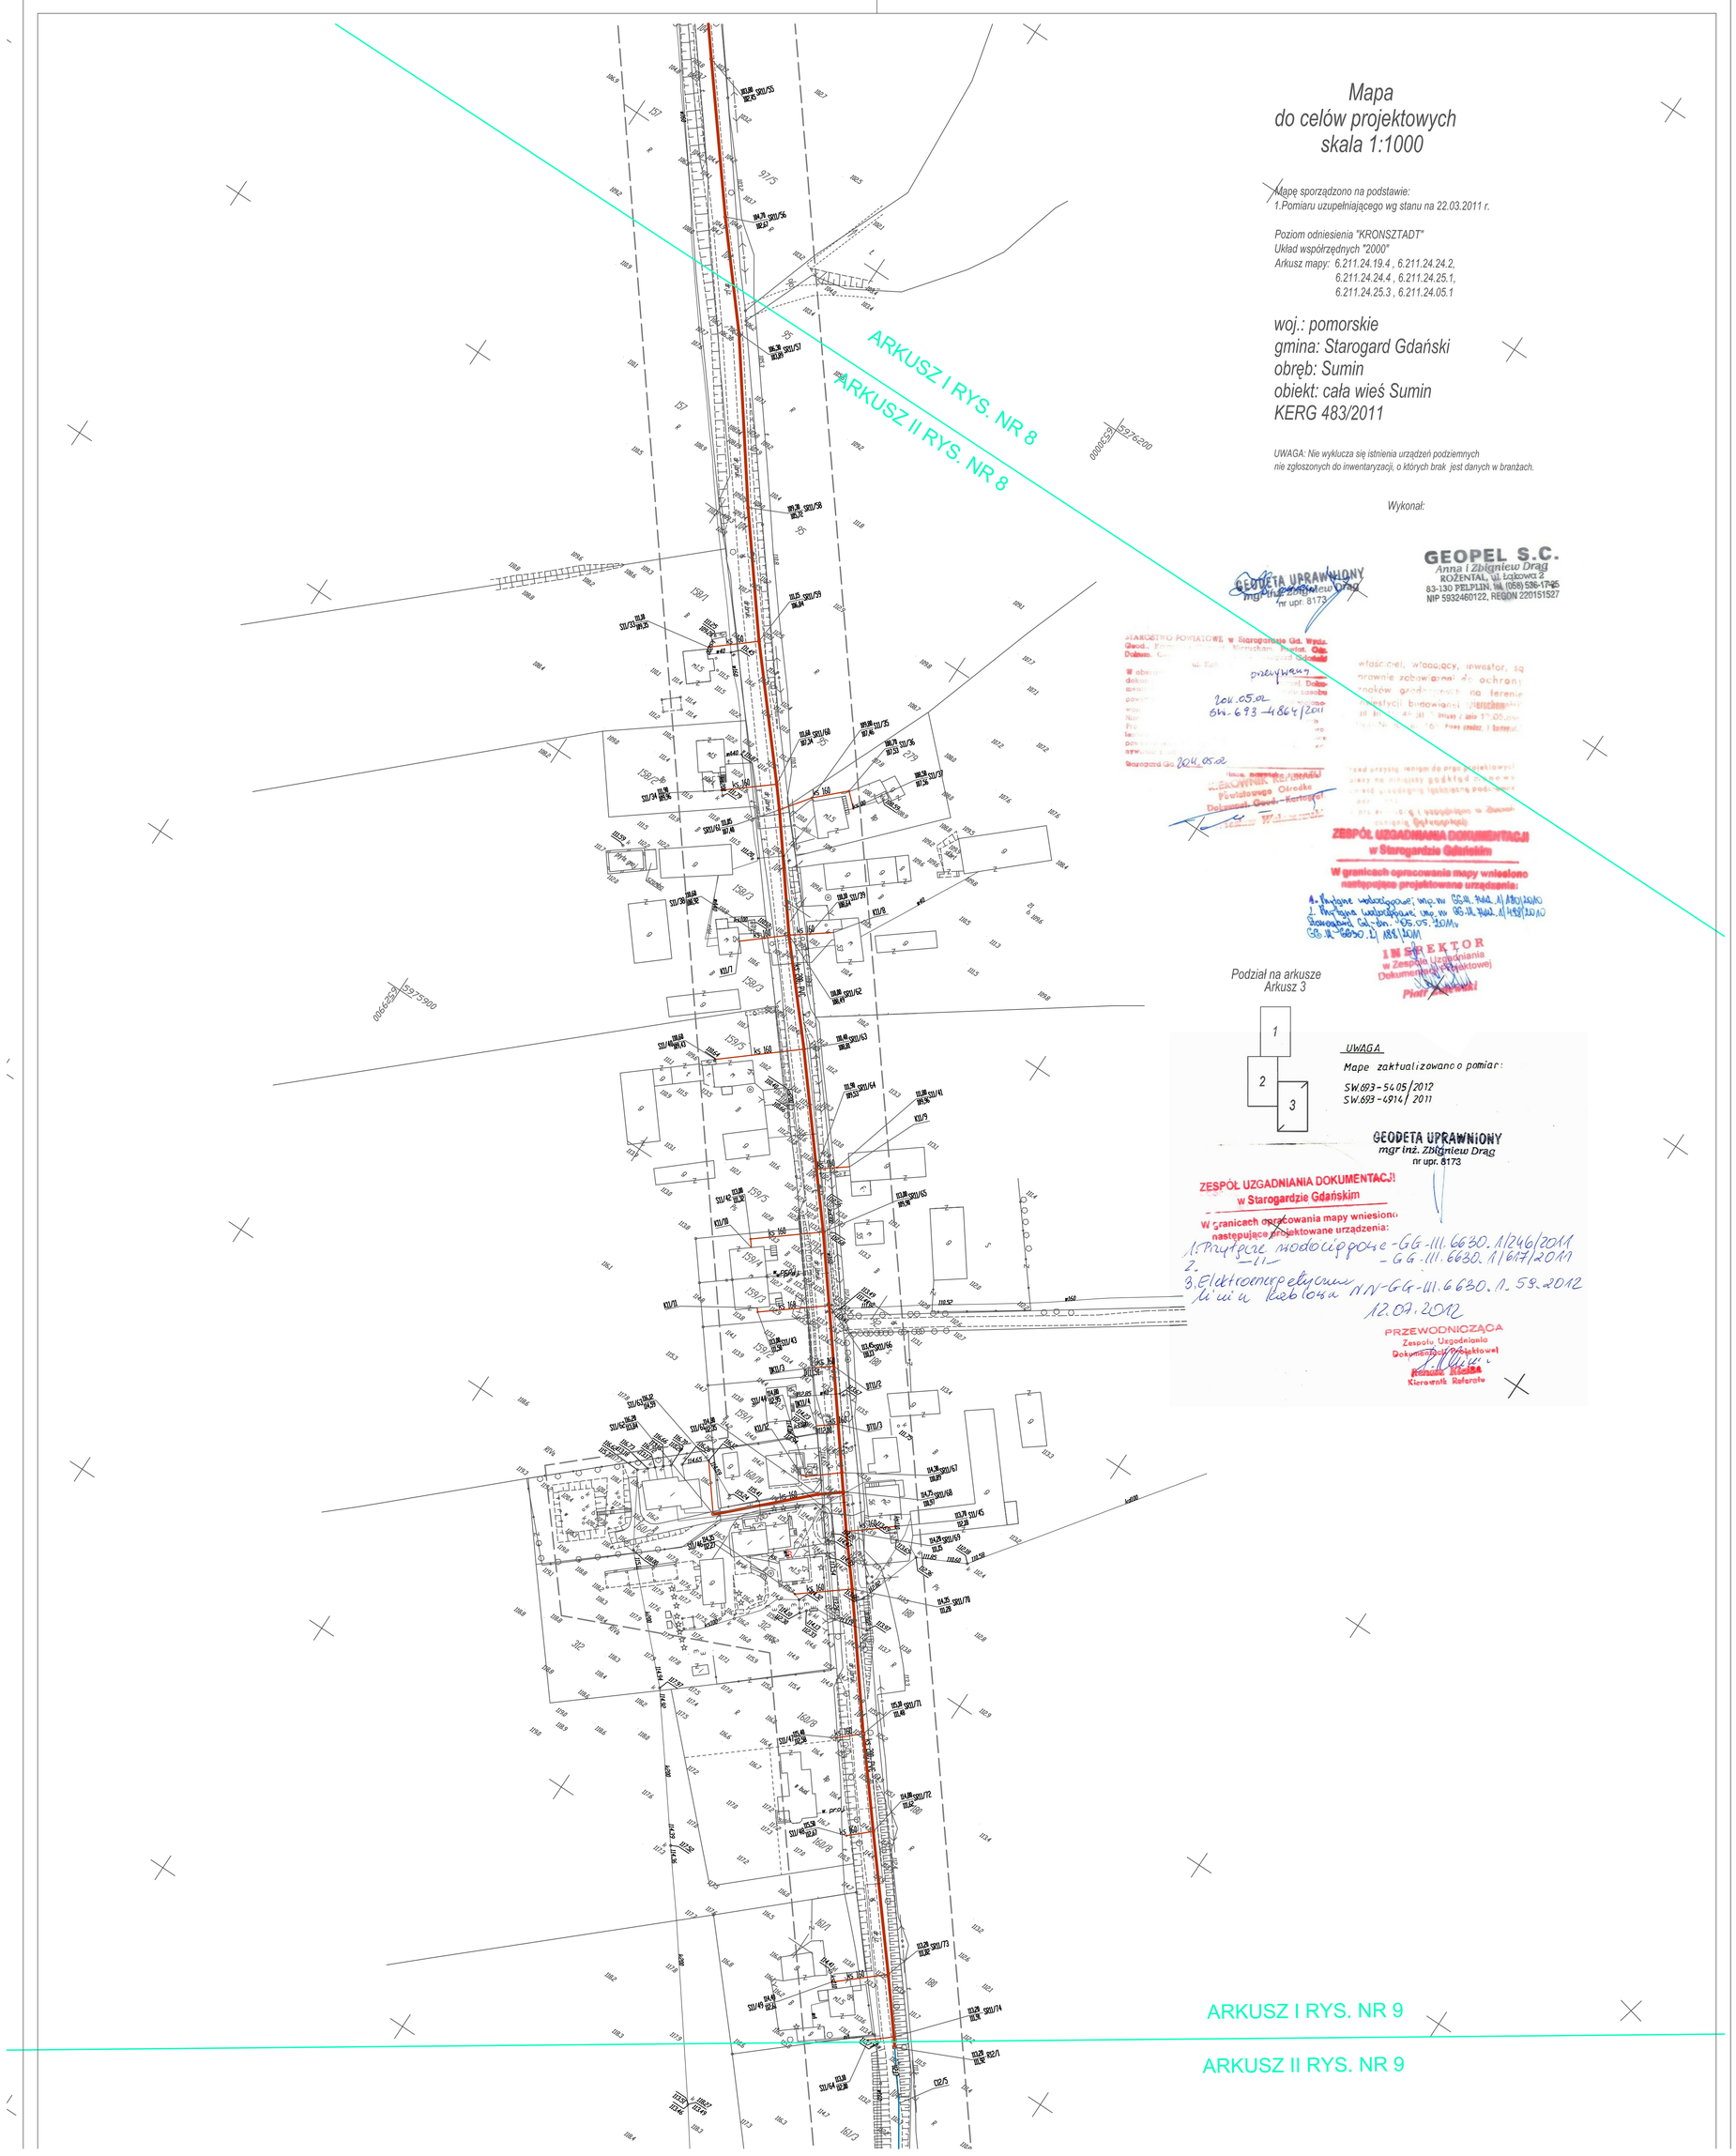

Mapa
do celów projektowych
skala 1:1000

Mapę sporządzono na podstawie:
1.Pomiaru uzupełniającego wg stanu na 22.03.2011 r.

Poziom odniesienia "KRONSZTADT"
Układ współrzędnych "2000"
Arkusz mapy: 6.211.24.19.4 , 6.211.24.24.2,
6.211.24.24.4 , 6.211.24.25.1,
6.211.24.25.3 , 6.211.24.05.1

woj.: pomorskie
gmina: Starogard Gdański
obręb: Sumin
obiekt: cała wieś Sumin
KERG 483/2011

UWAGA: Nie wyklucza się istnienia urządzeń podziemnych nie zgłoszonych do inwentaryzacji, o których brak jest danych w branżach.

Wykonał:

GEOPEL S.C.
Anna i Zbigniew Drag
ROŻENTAL, ul. Łąkowa 2
83-130 PELPLIN, tel. (058) 536-17-95
NIP 5932460122, REGON 220151527

GEODETA UPRAWNIONY
mgr inż. Zbigniew Drag
nr upr. 8173

WOJEWÓDZKI OŚRODEK DOKUMENTACJI GEODEZYJNEJ I KARTOGRAFICZNEJ
w Gdańsku
przyjęty
204.05.02
SW.693-4864/2011

Starogard Gd. 204.05.02

właściciel, władający, inwestor, są prawnie zobowiązani do ochrony znaków geodezyjnych na terenie

ZESPÓŁ UZGADNIANIA DOKUMENTACJI
w Starogardzie Gdańskim
W granicach opracowania mapy wniesiono następujące projektowane urządzenia:
1. Kanalizacja sanitarna - GG-III.6630.1.246/2011
2. Sieć wodociągowa - GG-III.6630.1.617/2011
3. Elektroenergetyczna linia kablowa nN-GG-III.6630.1.59.2012
12.07.2012
DYREKTOR
w Zespole Uzgadniania Dokumentacji Projektowej
Piotr [illegible]
PRZEWODNICZĄCA
Zespołu Uzgadniania Dokumentacji Projektowej
Renata Kliska
Kierownik Referatu

Podział na arkusze
Arkusz 3

1
2
3

UWAGA
Mapę zaktualizowano o pomiar:
SW.693-5405/2012
SW.693-4914/2011

GEODETA UPRAWNIONY
mgr inż. Zbigniew Drag
nr upr. 8173

ZESPÓŁ UZGADNIANIA DOKUMENTACJI
w Starogardzie Gdańskim
W granicach opracowania mapy wniesiono następujące projektowane urządzenia:
1. Sieć wodociągowa - GG-III.6630.1.246/2011
- GG-III.6630.1/617/2011
2. —II—
3. Elektroenergetyczna linia kablowa nN-GG-III.6630.1.59.2012
12.07.2012
PRZEWODNICZĄCA
Zespołu Uzgadniania Dokumentacji Projektowej
Renata Kliska
Kierownik Referatu