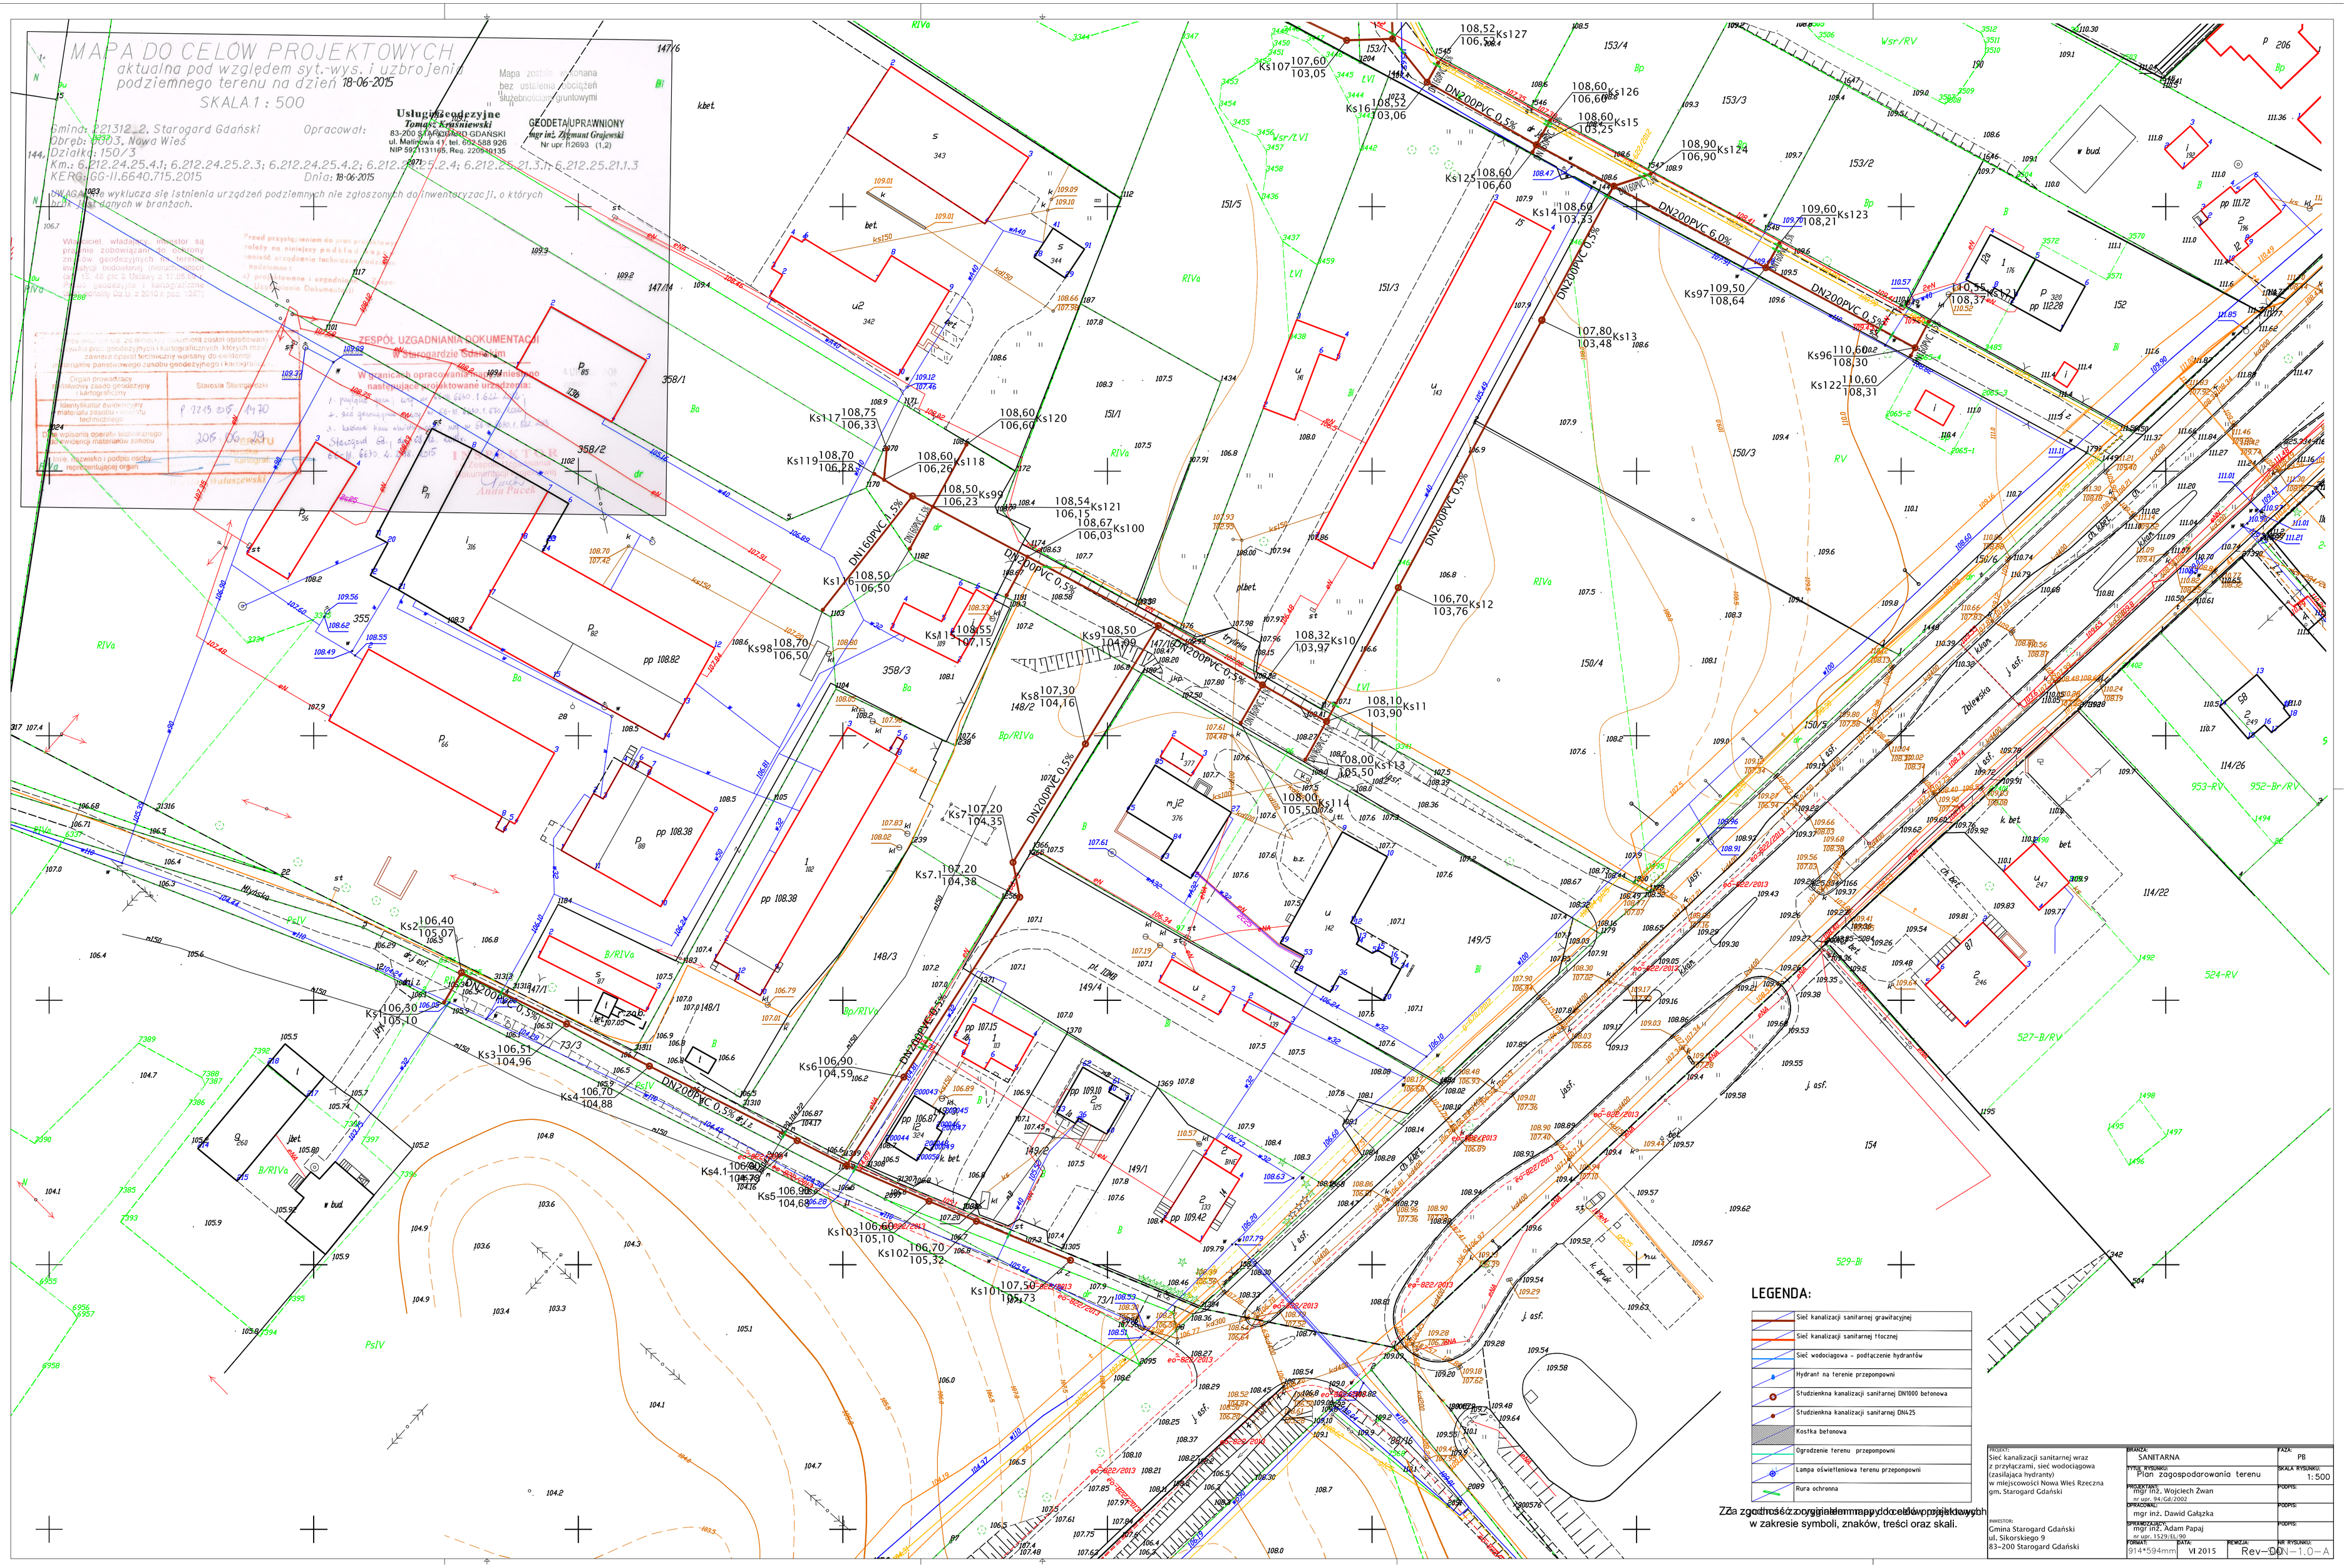
MAPA DO CELÓW PROJEKTOWYCH
aktualna pod względem syt.-wys. i uzbrojenia podziemnego terenu na dzień 18-06-2015
SKALA 1 : 500
Gmina: 221312_2, Starogard Gdański
Obręb: 0030_3, Nowa Wieś
Działka: 150/3
Km.: 6.212.24.25.4.1; 6.212.24.25.2.3; 6.212.24.25.4.2; 6.212.24.25.2.4; 6.212.24.21.3.1; 6.212.25.21.1.3
KERG: GG-II.6640.715.2015
Dnia: 18-06-2015
Opracował:
Usługi Geodezyjne
Tomasz Krasniewski
83-200 STAROGARD GDAŃSKI
ul. Malinowa 41, tel. 692 588 926
NIP 592 1131165, Reg. 220940135
GEODETA UPRAWNIONY
mgr inż. Zygmunt Grajewski
Nr upr. IIi2693 (1,2)
Mapa została wykonana bez ustalenia obciążeń służebnościami gruntowymi
ZESPÓŁ UZGADNIANIA DOKUMENTACJI w Starogardzie Gdańskim
W granicach opracowania projektowanego następujące projektowane urządzenia:
DN200PVC 0,5%
DN200PVC 6,0%
DN160PVC 1,5%
Ks127 108,52 106,52
Ks126 108,60 106,60
Ks15 108,60 103,25
Ks124 108,90 106,90
Ks123 109,60 108,21
Ks122 110,60 108,31
Ks96 110,60 108,30
Ks97 109,50 108,64
Ks13 107,80 103,48
Ks12 106,70 103,76
Ks10 108,32 103,97
Ks11 108,10 103,90
Ks113 108,00 105,50
Ks114 108,00 105,50
Ks9 108,50 104,99
Ks8 107,30 104,16
Ks7 107,20 104,35
Ks7.1 107,20 104,38
Ks6 106,90 104,59
Ks5 106,90 104,68
Ks4 106,70 104,88
Ks4.1 106,70 104,79
Ks3 106,51 104,96
Ks2 106,40 105,07
Ks1 106,30 105,10
Ks103 106,60 105,10
Ks102 106,70 105,32
Ks101 107,50 105,73
Ks98 108,70 106,50
Ks116 108,50 106,50
Ks119 108,70 106,28
Ks117 108,75 106,33
Ks118 108,60 106,26
Ks99 108,50 106,23
Ks120 108,60 106,60
Ks121 108,54 106,15
Ks100 108,67 106,03
Ks107 107,60 103,05
Ks16 108,52 103,06
Ks14 108,60 103,33
Ks115 108,55 107,15
Ks113 108,00 105,50
Ks114 108,00 105,50
Zbiornik wodny
Zlewisko
Wylisko
LEGENDA:
Sieć kanalizacji sanitarnej grawitacyjnej
Sieć kanalizacji sanitarnej tłocznej
Sieć wodociągowa - podłączenie hydrantów
Hydrant na terenie przepompowni
Studzienkna kanalizacji sanitarnej DN1000 betonowa
Studzienkna kanalizacji sanitarnej DN425
Kostka betonowa
Ogrodzenie terenu przepompowni
Lampa oświetleniowa terenu przepompowni
Rura ochronna
Za zgodność z oryginałem mapy do celów projektowych w zakresie symboli, znaków, treści oraz skali.
PROJEKT: Sieć kanalizacji sanitarnej wraz z przyłączami, sieć wodociągowa (zasilająca hydranty) w miejscowości Nowa Wieś Rzeczna gm. Starogard Gdański
BRANŻA: SANITARNA
FAZA: PB
TYTUŁ RYSUNKU: Plan zagospodarowania terenu
SKALA RYSUNKU: 1:500
PROJEKTANT: mgr inż. Wojciech Żwan nr upr. 94/GD/2002
PODPIS:
SPRAWDZIŁ: mgr inż. Dawid Gałązka
PODPIS:
SPRAWDZAJĄCY: mgr inż. Adam Papaj nr upr. 1529/EL/90
PODPIS:
INWESTOR: Gmina Starogard Gdański ul. Sikorskiego 9 83-200 Starogard Gdański
FORMAT: 914*594mm
DATA: VI 2015
REWIZJA: Rev-00
NR RYSUNKU: DN-1.0-A