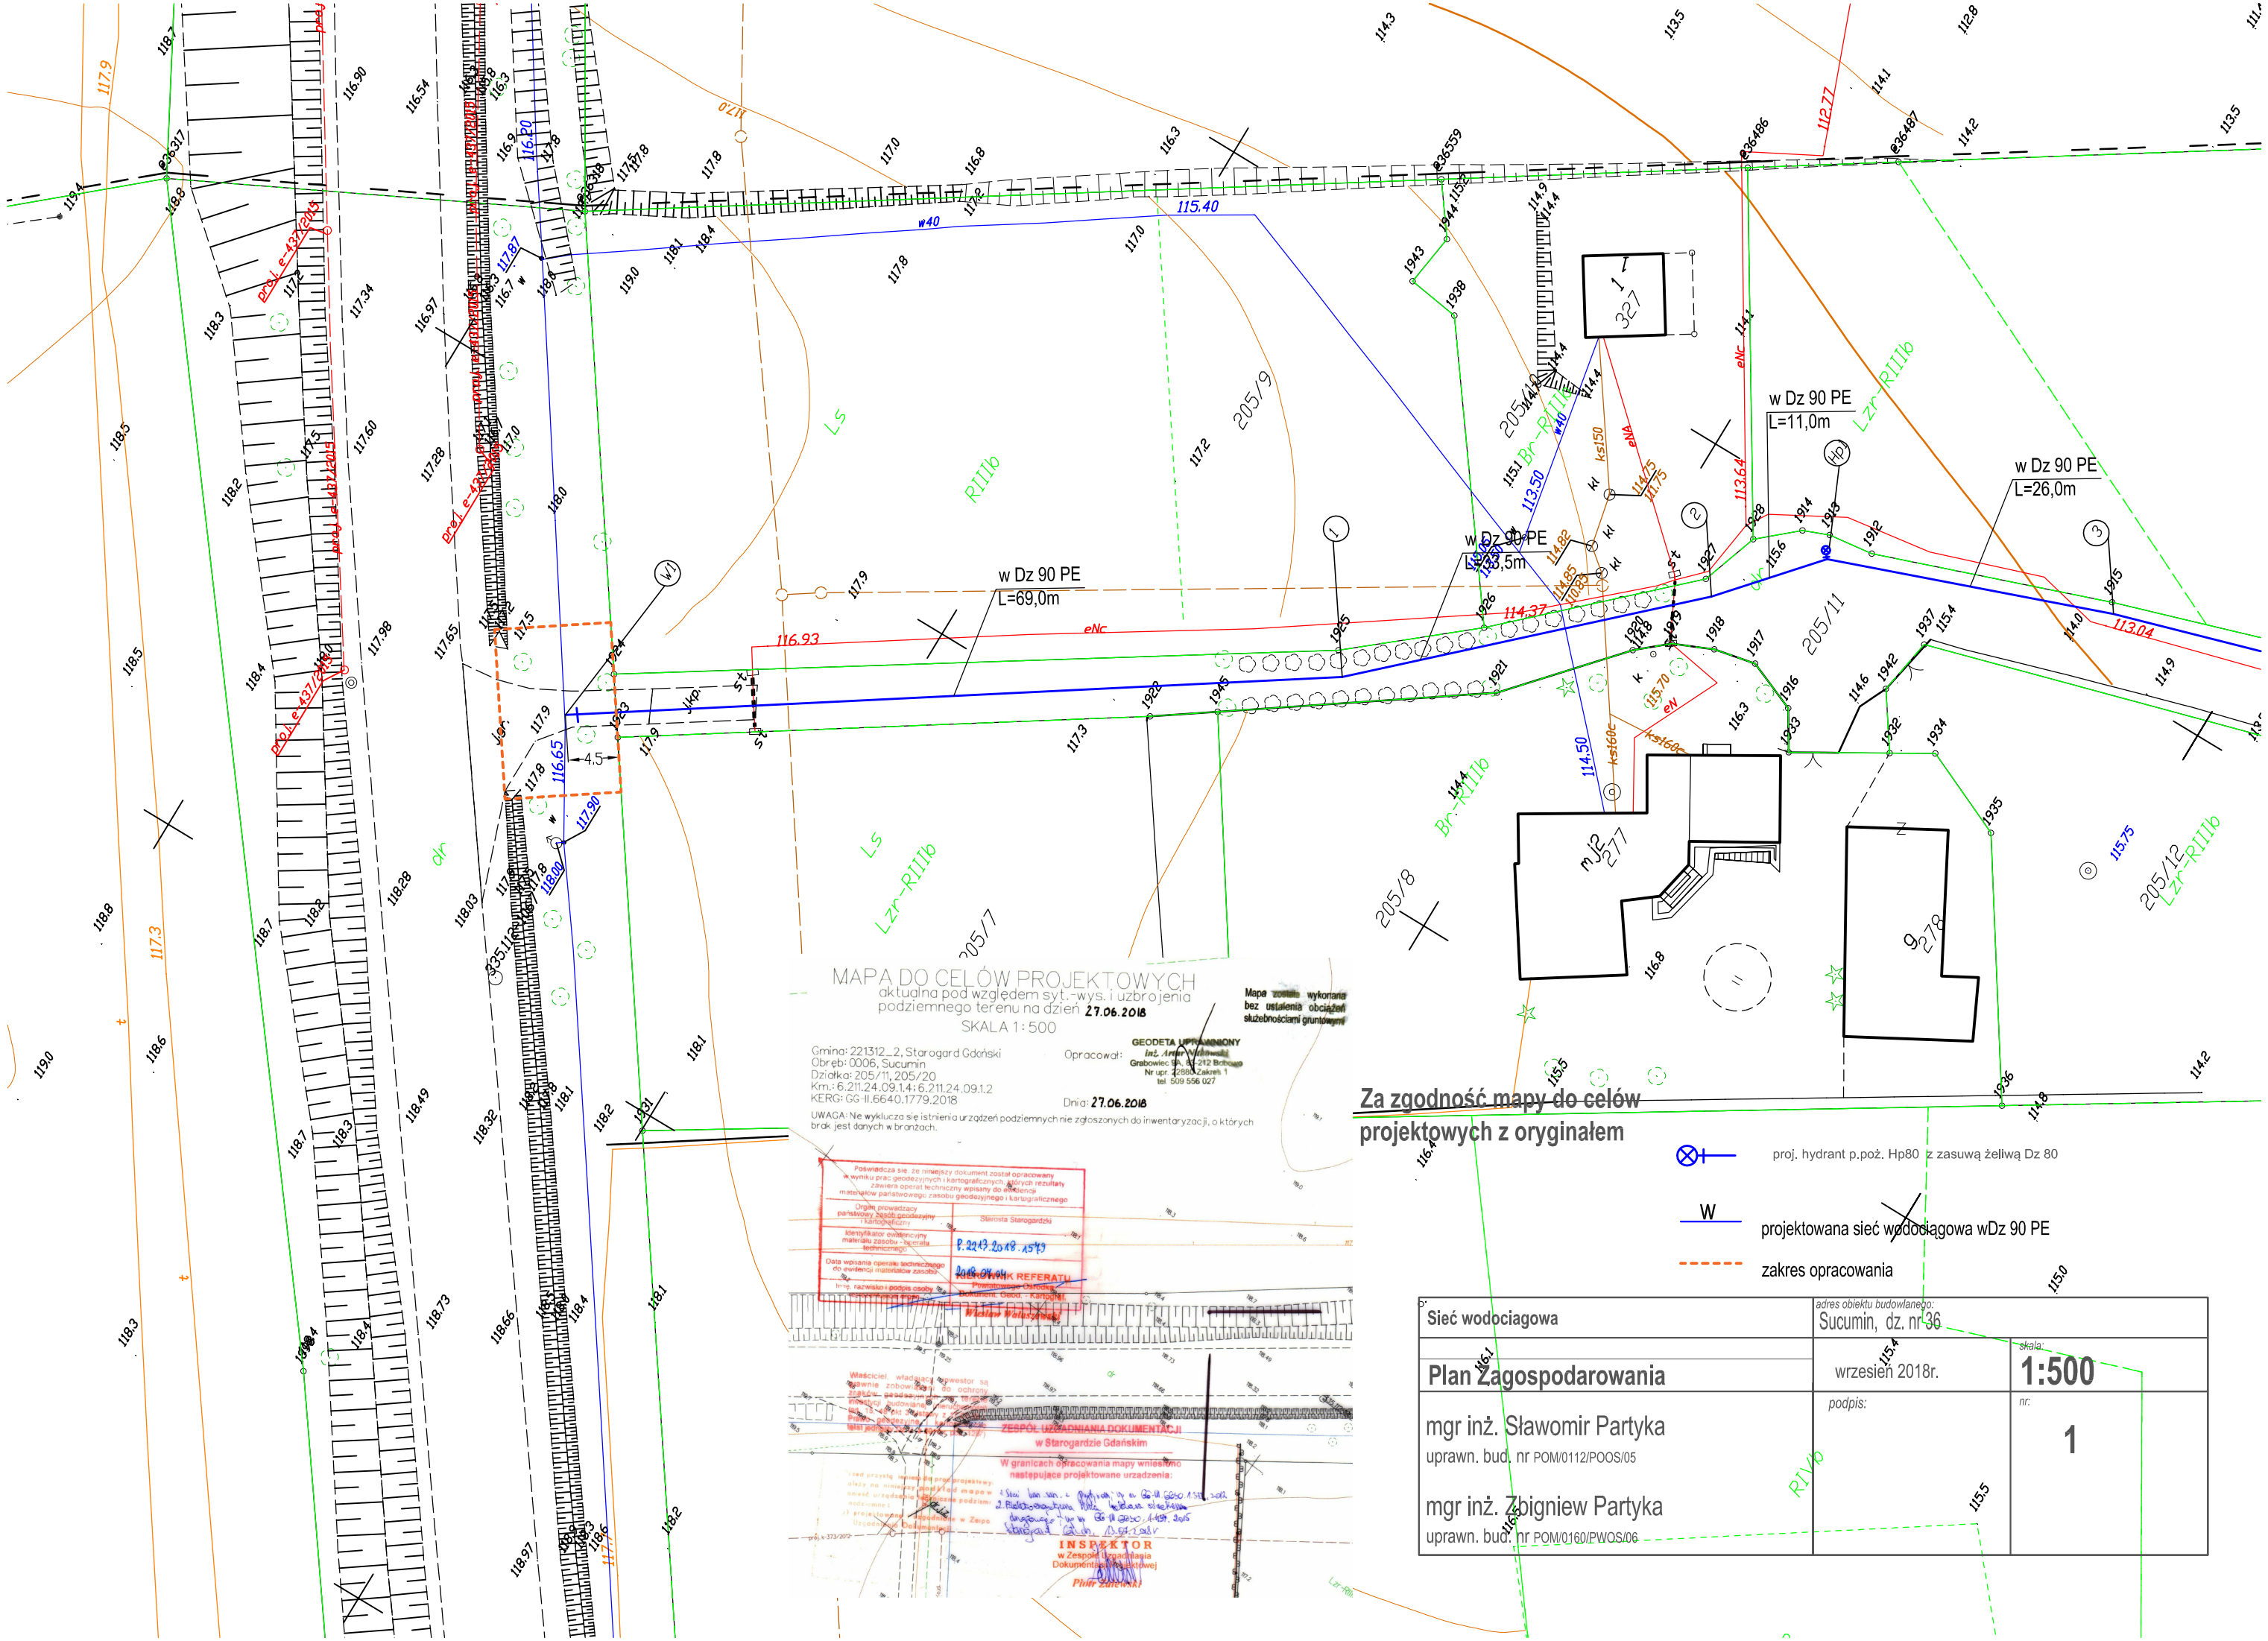
w Dz 90 PE
L=69,0m
w Dz 90 PE
L=33,5m
w Dz 90 PE
L=11,0m
w Dz 90 PE
L=26,0m
MAPA DO CELÓW PROJEKTOWYCH
aktualna pod względem syt.-wys. i uzbrojenia podziemnego terenu na dzień 27.06.2018
SKALA 1:500
Gmina: 221312_2, Starogard Gdański
Obręb: 0006, Sucumin
Działka: 205/11, 205/20
Km.: 6.211.24.09.1.4; 6.211.24.09.1.2
KERG: GG-II.6640.1779.2018
Opracował:
Dnia: 27.06.2018
UWAGA: Nie wyklucza się istnienia urządzeń podziemnych nie zgłoszonych do inwentaryzacji, o których brak jest danych w branżach.
Mapa została wykonana bez ustalenia obciążeń służebnościami gruntowymi
GEODETA UPRAWNIONY
Za zgodność mapy do celów projektowych z oryginałem
proj. hydrant p.poż. Hp80 z zasuwą żeliwą Dz 80
projektowana sieć wodociągowa wDz 90 PE
zakres opracowania
Sieć wodociagowa
adres obiektu budowlanego:
Sucumin, dz. nr 36
Plan Zagospodarowania
wrzesień 2018r.
skala:
1:500
mgr inż. Sławomir Partyka
uprawn. bud. nr POM/0112/POOS/05
mgr inż. Zbigniew Partyka
uprawn. bud. nr POM/0160/PWOS/06
podpis:
nr:
1