


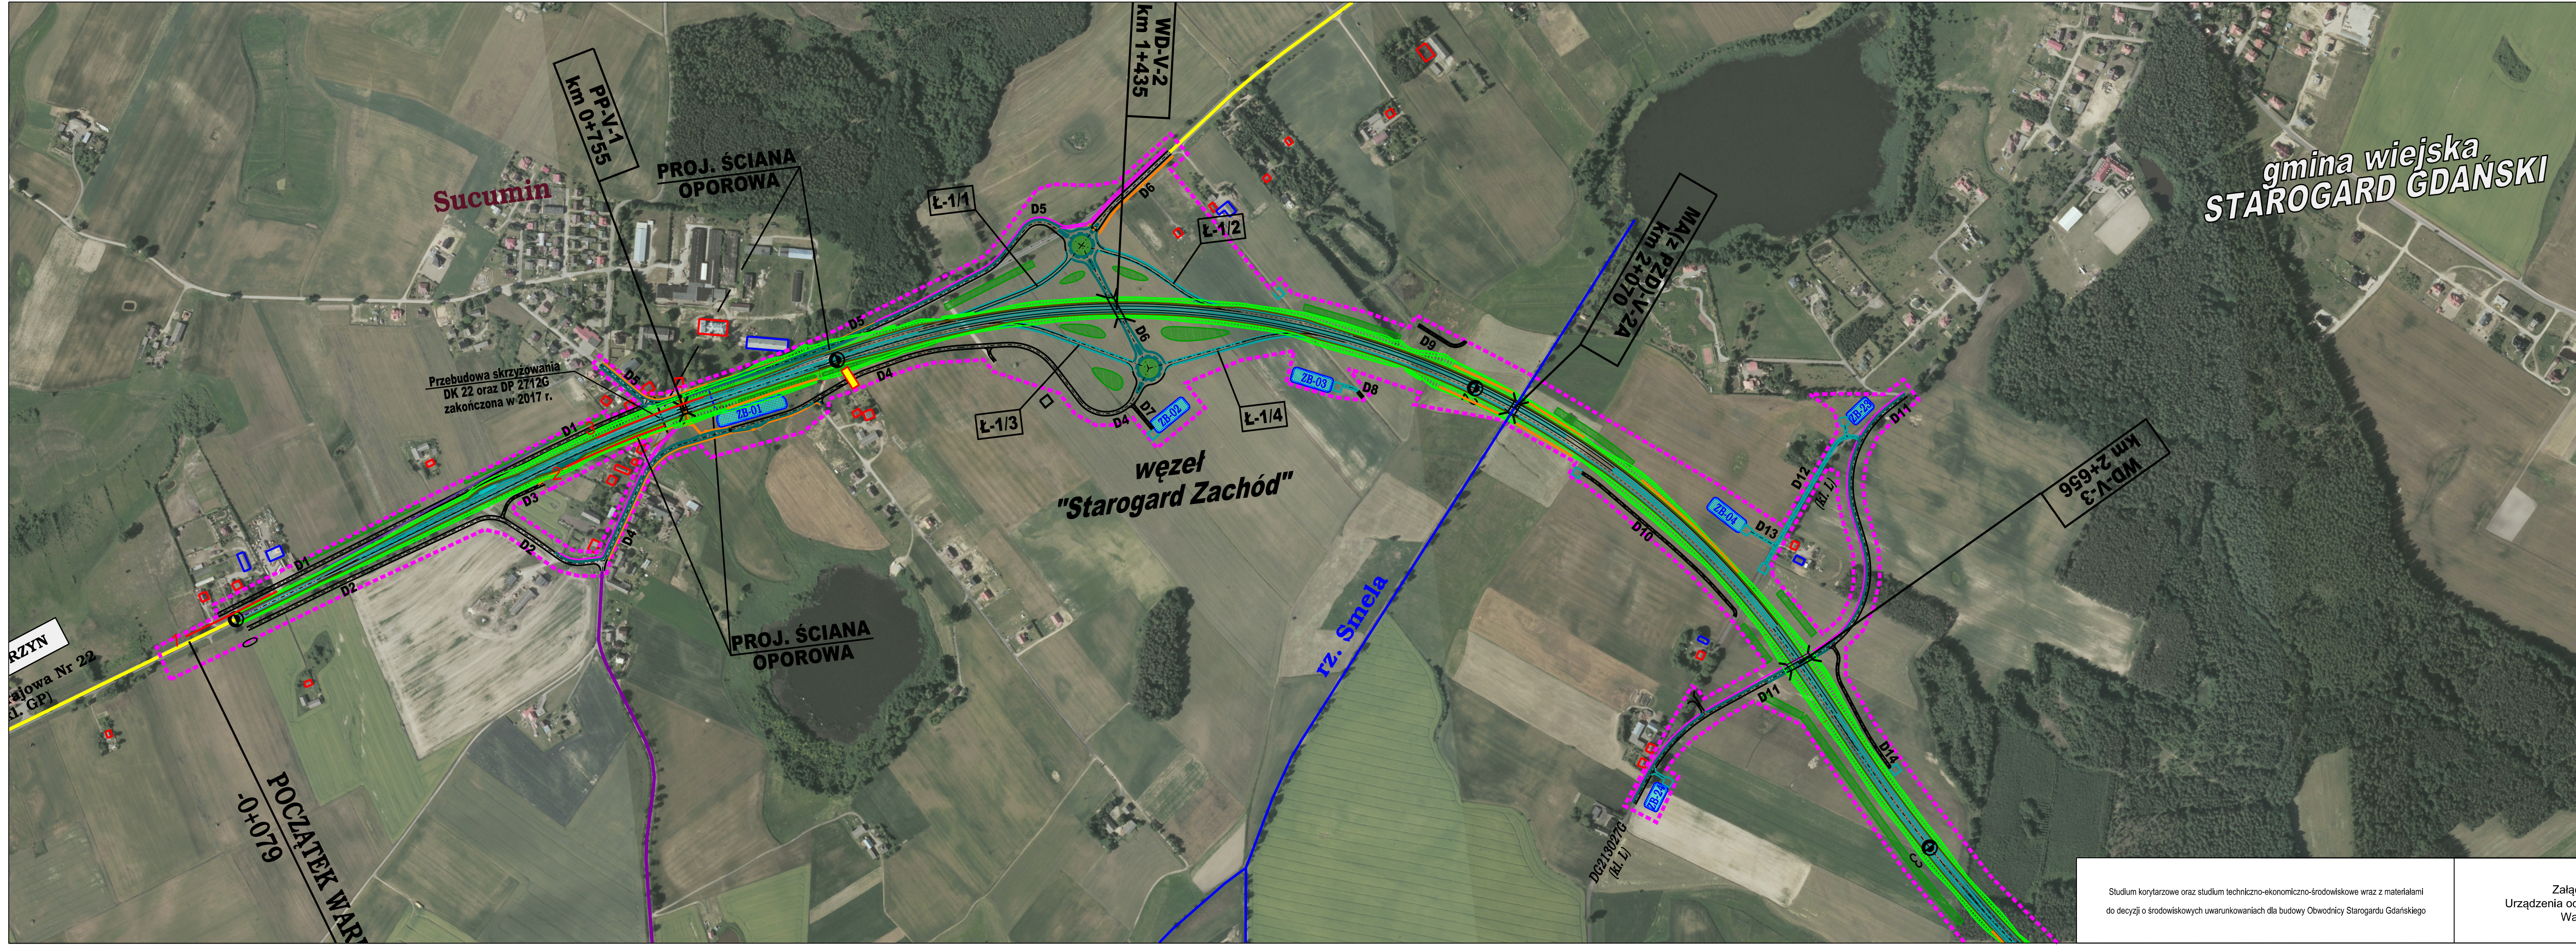

LEGENDA

- Droga krajowa
- Droga powiatowa
- Projektowana droga
- Przewidywany teren zajęty przez inwestycję
- Obszar zabytkowy

Budynki

- Budynki mieszkalne
- Budynki pozostałe
- Budynki do wyburzenia

Projektowane urządzenia ochrony środowiska

- Ekran akustyczny
- Kanalizacja deszczowa
- Zbiornik retencyjny
- Obiekty inżynierskie
- Projektowana zielen
- plotki naprowadzające dla płazów
- przepust

Ortofotomapa stan na lipiec 2015

Studium korylarzowe oraz studium techniczno-ekonomiczno-środowiskowe wraz z materiałami do decyzji o środowiskowych uwarunkowaniach dla budowy Obwodnicy Starogardu Gdańskiego

Załącznik 8.6
Urządzenia ochrony środowiska
Wariant V

Skala	Arkusz
1:5000	1/5