


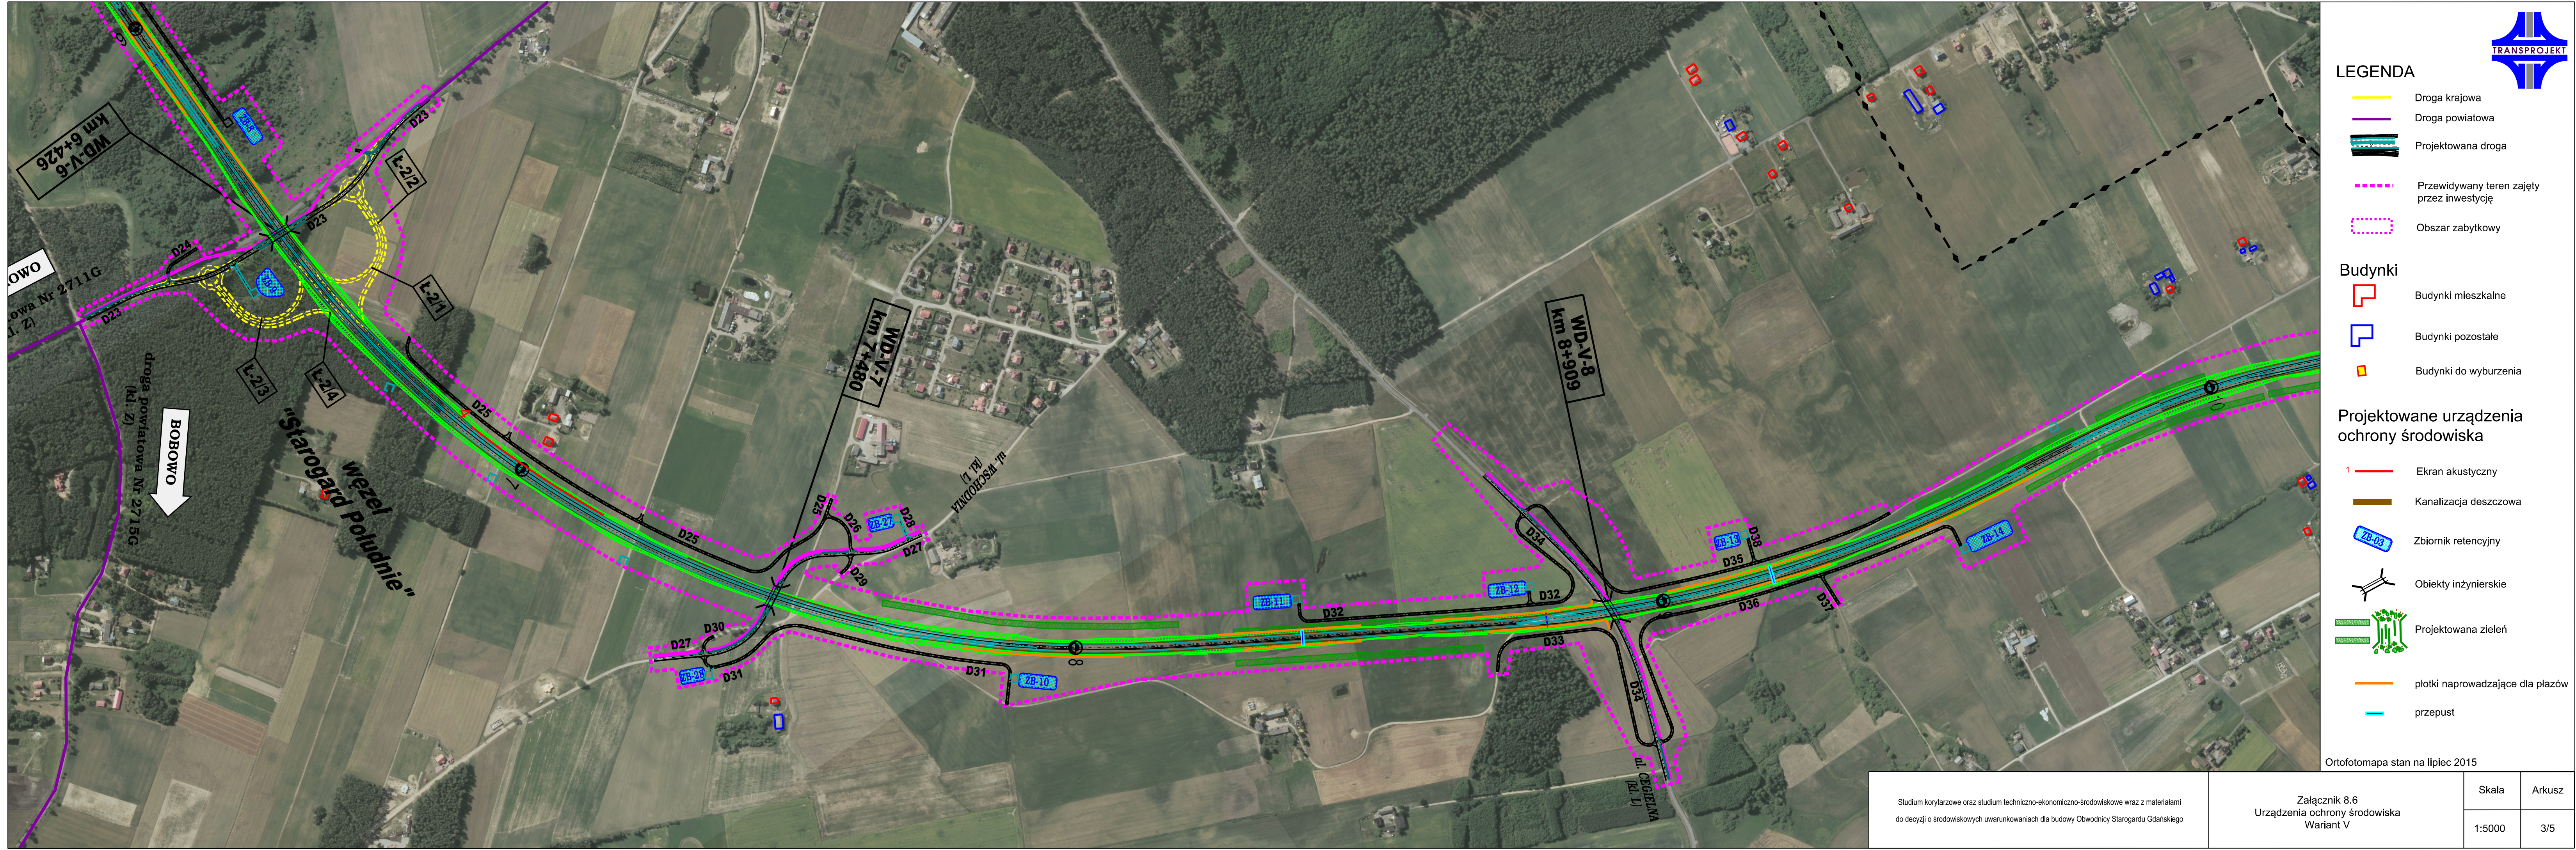

- LEGENDA**
- Droga krajowa
 - Droga powiatowa
 - Projektowana droga
 - Przewidywany teren zajęty przez inwestycję
 - Obszar zabytkowy
- Budynki**
- Budynki mieszkalne
 - Budynki pozostałe
 - Budynki do wyburzenia
- Projektowane urządzenia ochrony środowiska**
- Ekran akustyczny
 - Kanalizacja deszczowa
 - Zbiornik retencyjny
 - Obiekty inżynierskie
 - Projektowana zielen
 - plotki naprowadzające dla płazów
 - przepust

Ortofotomapa stan na lipiec 2015

Studium korylarzowe oraz studium techniczno-ekonomiczno-środowiskowe wraz z materiałami do decyzji o środowiskowych uwarunkowaniach dla budowy Obwodnicy Starogardu Gdańskiego

Załącznik 8.6
Urządzenia ochrony środowiska
Wariant V

Skala	Arkusz
1:5000	3/5