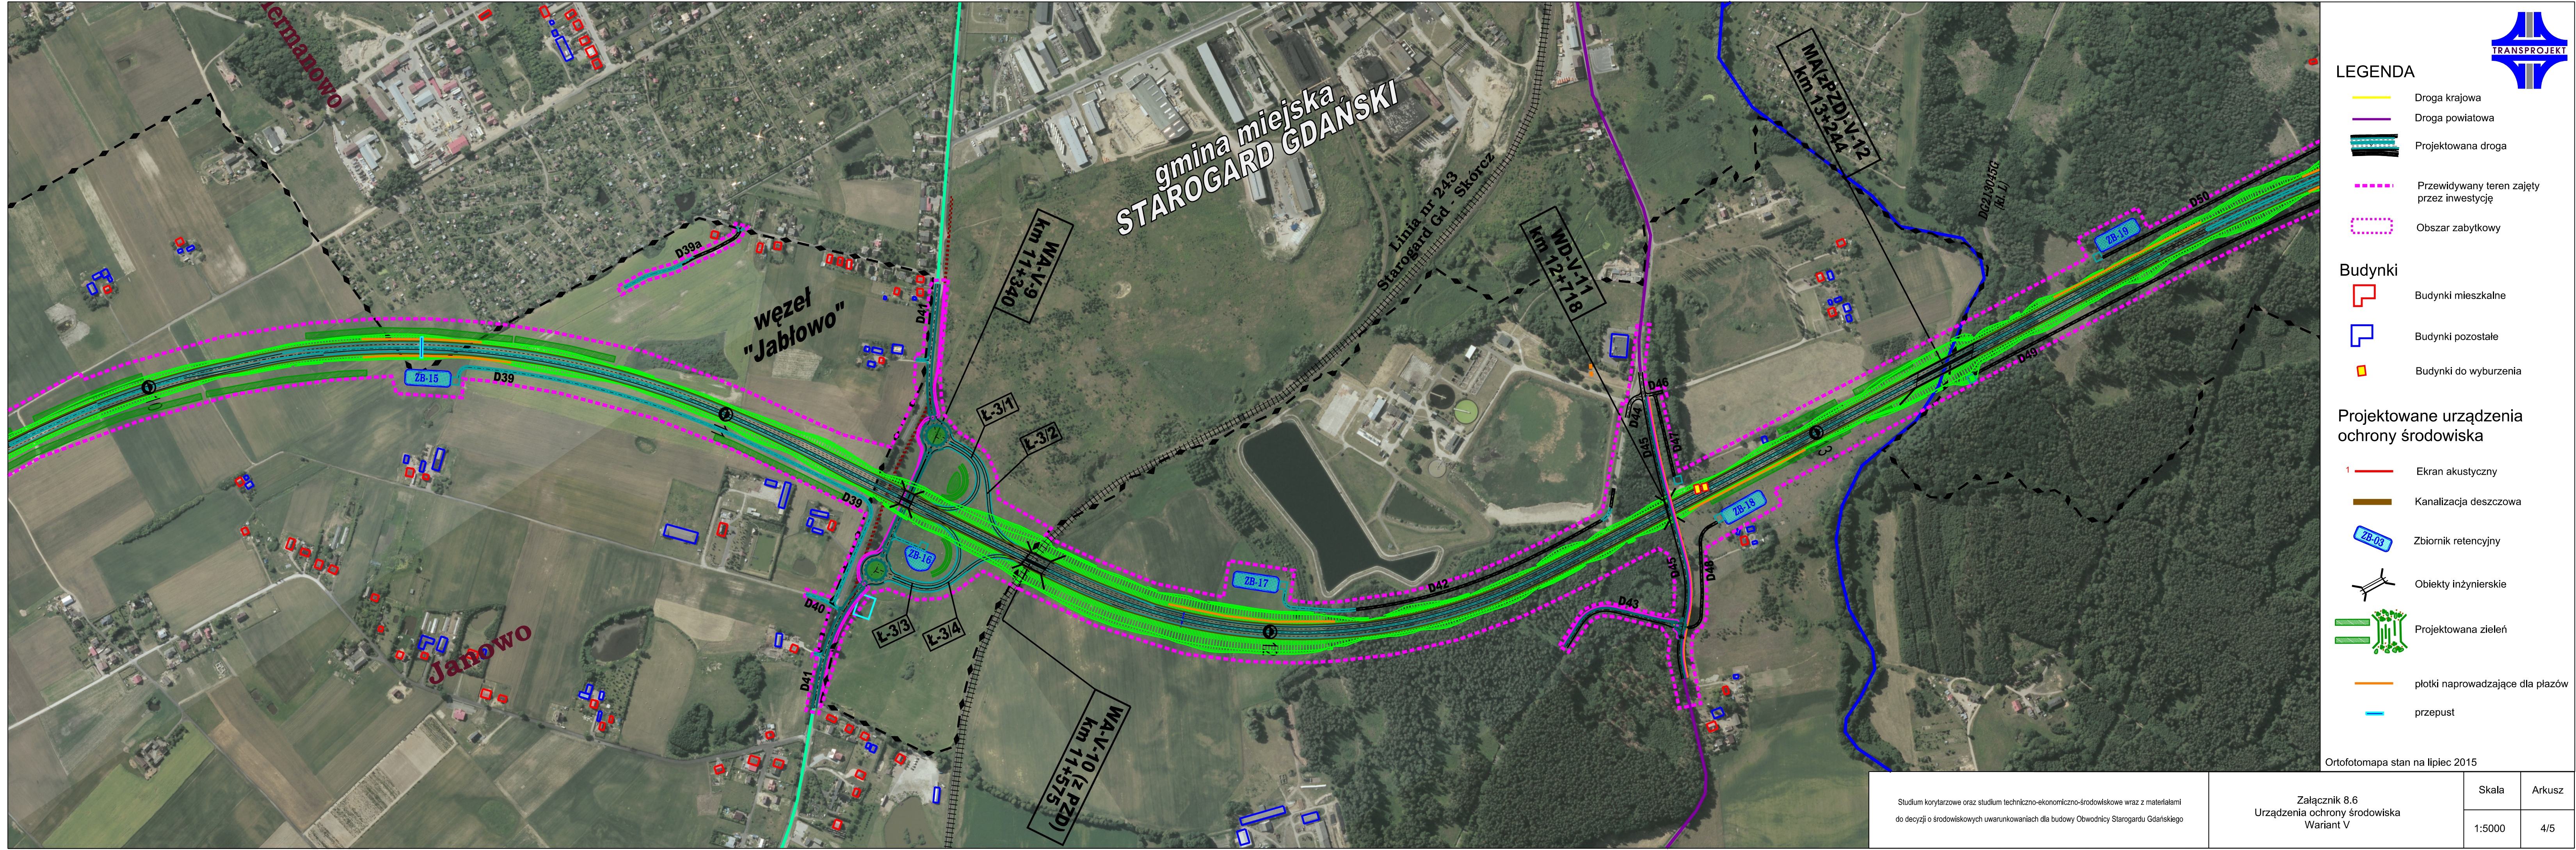


LEGENDA

- Droga krajowa
- Droga powiatowa
- Projektowana droga
- Przewidywany teren zajęty przez inwestycję
- Obszar zabytkowy
- Budynki**
 - Budynki mieszkalne
 - Budynki pozostałe
 - Budynki do wyburzenia
- Projektowane urządzenia ochrony środowiska**
 - Ekran akustyczny
 - Kanalizacja deszczowa
 - Zbiornik retencyjny
 - Obiekty inżynierskie
 - Projektowana zieleń
 - plotki naprowadzające dla płazów
 - przepust

Ortofotomapa stan na lipiec 2015

Studium korylarzowe oraz studium techniczno-ekonomiczno-środowiskowe wraz z materiałami do decyzji o środowiskowych uwarunkowaniach dla budowy Obwodnicy Starogardu Gdańskiego

Załącznik 8.6
Urządzenia ochrony środowiska
Wariant V

Skala	Arkusz
1:5000	4/5