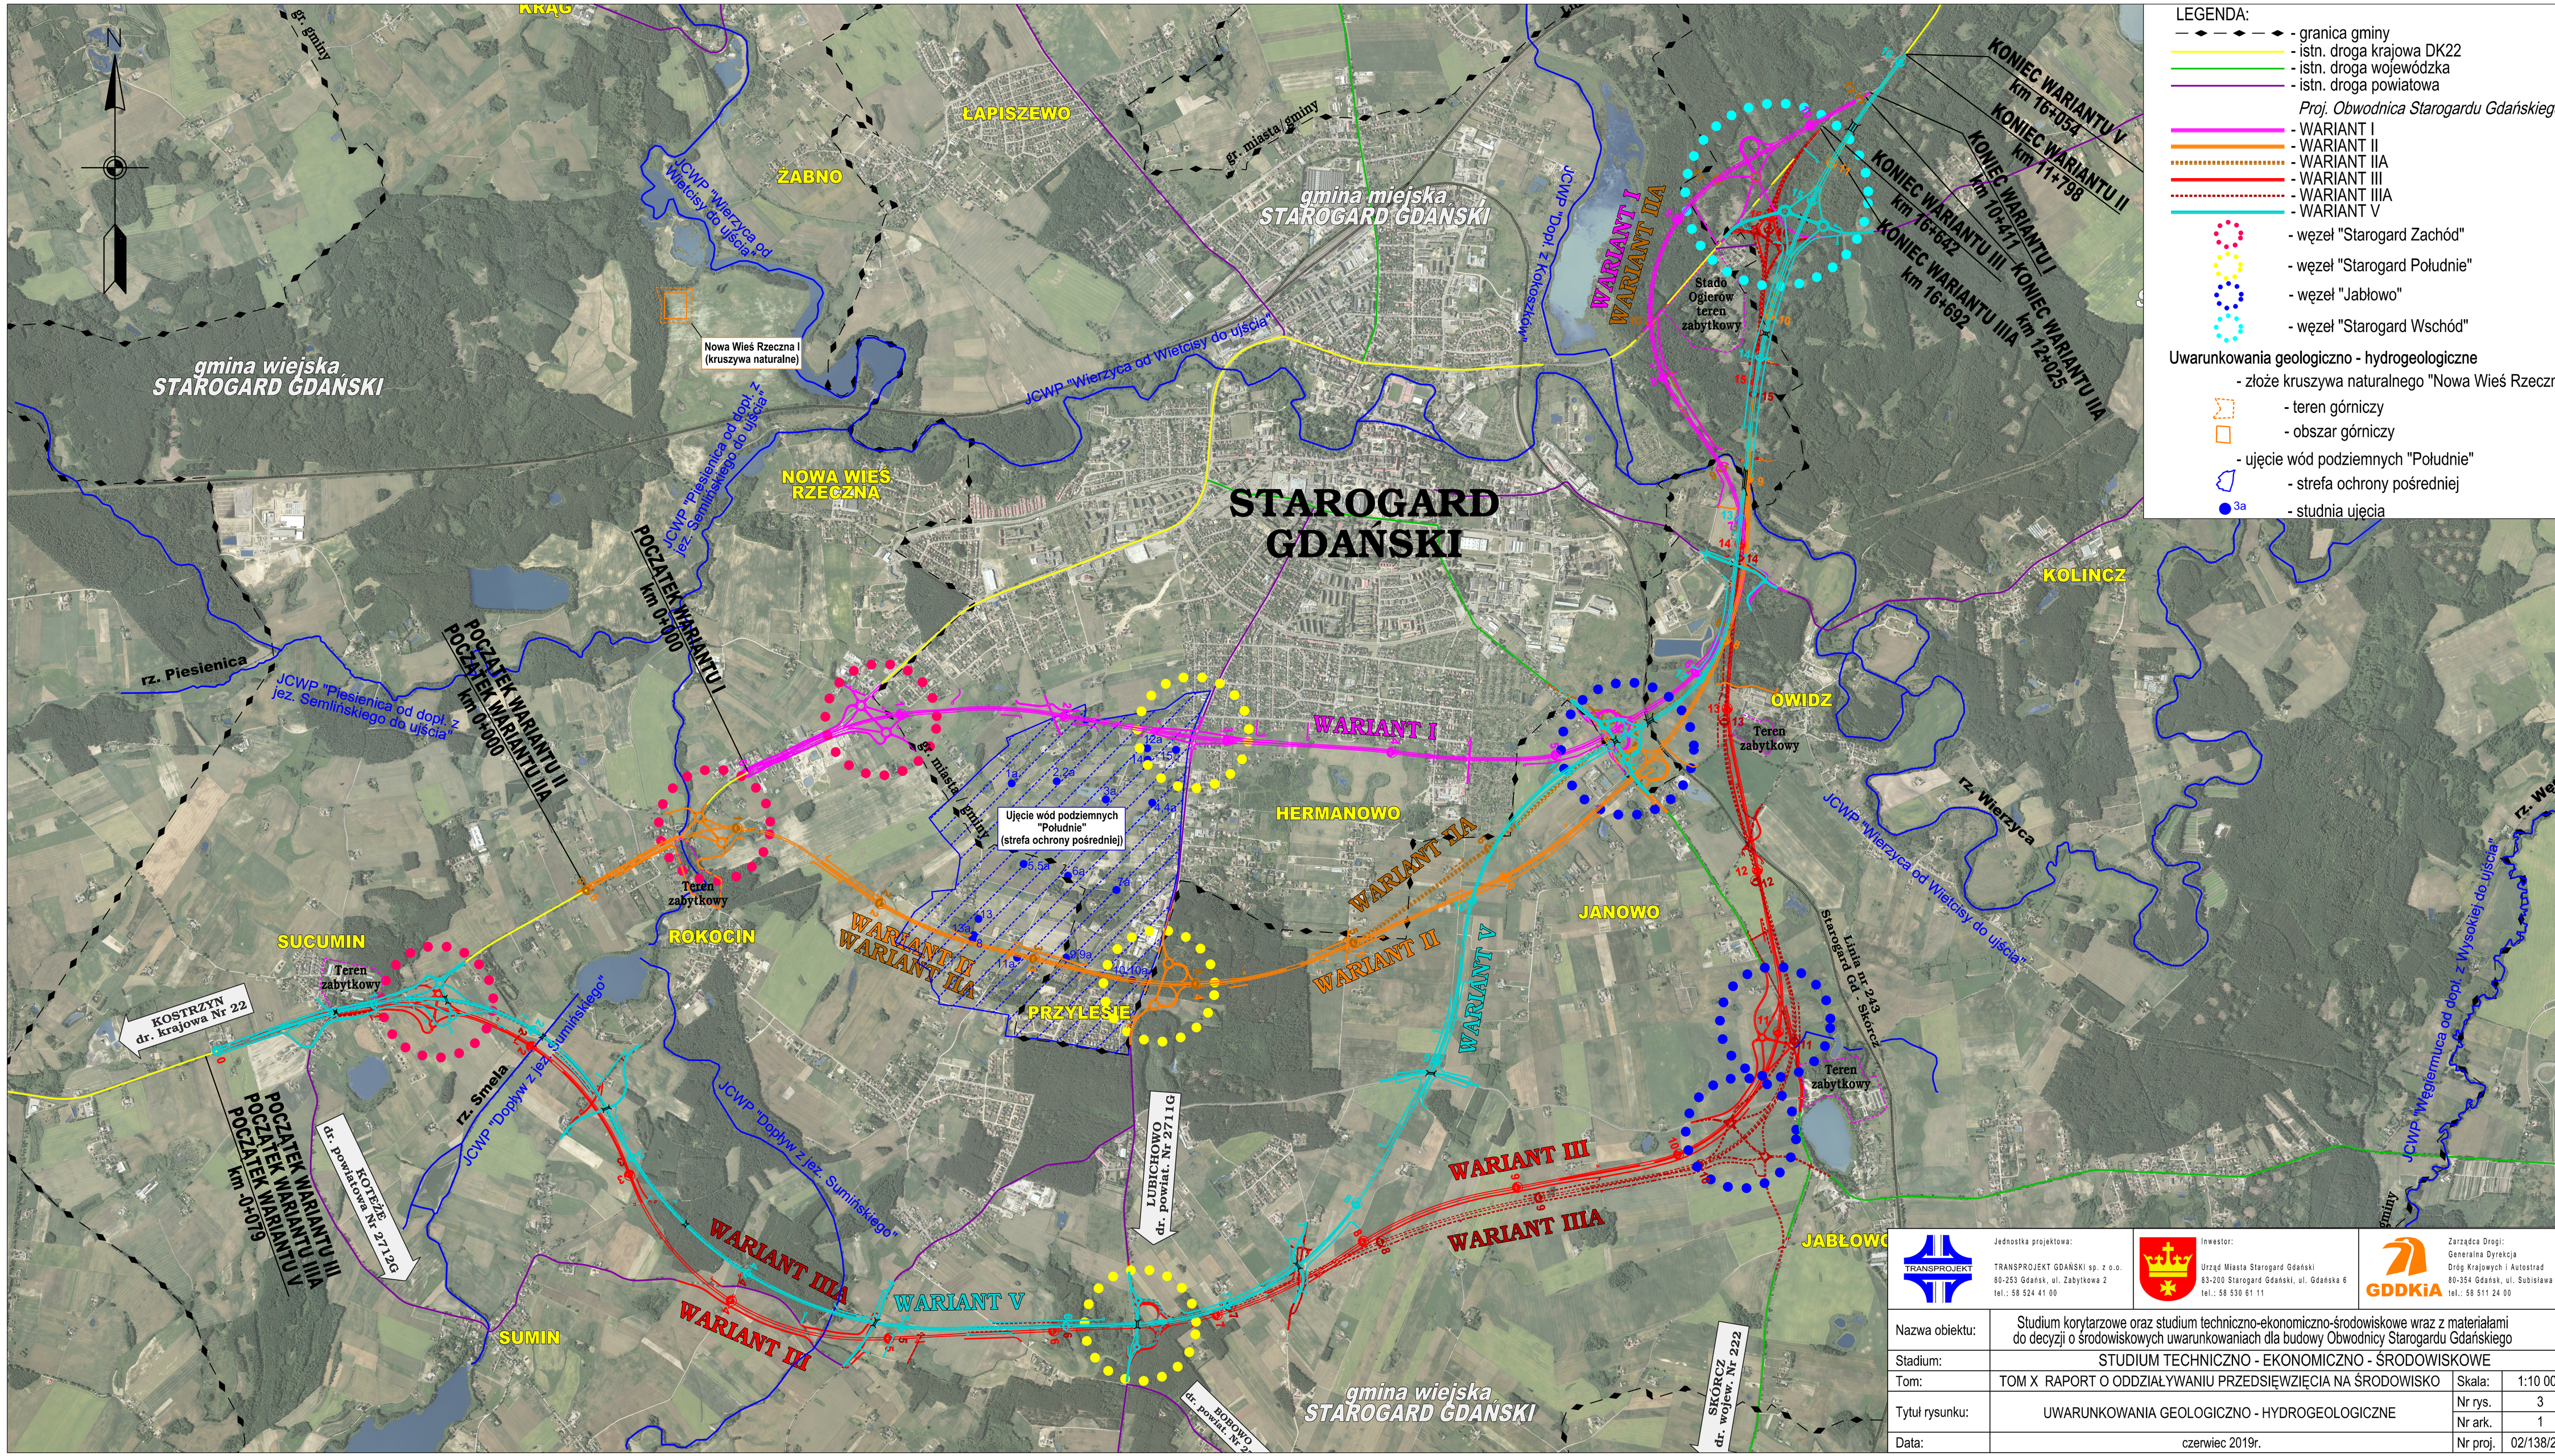
LEGENDA:
- granica gminy
- istn. droga krajowa DK22
- istn. droga wojewódzka
- istn. droga powiatowa
Proj. Obwodnica Starogardu Gdańskiego
- WARIANT I
- WARIANT II
- WARIANT IIA
- WARIANT III
- WARIANT IIIA
- WARIANT V
- węzeł "Starogard Zachód"
- węzeł "Starogard Południe"
- węzeł "Jabłowo"
- węzeł "Starogard Wschód"
Uwarunkowania geologiczno - hydrogeologiczne
- złoże kruszywa naturalnego "Nowa Wieś Rzeczna"
- teren górniczy
- obszar górniczy
- ujęcie wód podziemnych "Południe"
- strefa ochrony pośredniej
- studnia ujęcia
STAROGARD GDAŃSKI
gmina miejska STAROGARD GDAŃSKI
gmina wiejska STAROGARD GDAŃSKI
KRĄG
ŁAPISZEWO
ŻABNO
NOWA WIEŚ RZECZNA
HERMANOWO
ROKOCIN
SUCUMIN
PRZYLESIE
JANOWO
OWIDZ
KOLINCZ
SUMIN
JABŁOWO
Nowa Wieś Rzeczna I (kruszywa naturalne)
Ujęcie wód podziemnych "Południe" (strefa ochrony pośredniej)
Stado Ogierów teren zabytkowy
Teren zabytkowy
KOSTRZYN dr. krajowa Nr 22
KOTRZĘDZ dr. powiatowa Nr 2712G
LUBICHOWO dr. powiat. Nr 2711G
SKÓRCZ dr. wojew. Nr 222
Linia nr 203 Starogard Gd - Skórcz
rz. Piesienica
rz. Wierzyca
rz. Węgiermuca
rz. Smela
JCWP "Wierzyca od Wielcisy do ujścia"
JCWP "Piesienica od dopł. z jez. Semlińskiego do ujścia"
JCWP "Dopływ z jez. Sumińskiego"
JCWP "Węgiermuca od dopł. z Wysokiej do ujścia"
JCWP "Dopł. z Kokoszkowa"
POCZĄTEK WARIANTU I km 0+000
POCZĄTEK WARIANTU II POCZĄTEK WARIANTU IIA km 0+000
POCZĄTEK WARIANTU III POCZĄTEK WARIANTU V km 0+079
KONIEC WARIANTU I km 10+411
KONIEC WARIANTU II km 11+798
KONIEC WARIANTU III km 16+642
KONIEC WARIANTU IIIA km 16+692
KONIEC WARIANTU IIA km 12+025
KONIEC WARIANTU V km 16+054
WARIANT I
WARIANT IIA
WARIANT II
WARIANT V
WARIANT III
WARIANT IIIA
Jednostka projektowa:
TRANSPROJEKT GDAŃSKI sp. z o.o.
80-253 Gdańsk, ul. Zabytkowa 2
tel.: 58 524 41 00
Inwestor:
Urząd Miasta Starogard Gdański
83-200 Starogard Gdański, ul. Gdańska 6
tel.: 58 530 61 11
Zarządca Drogi:
Generalna Dyrekcja Dróg Krajowych i Autostrad
80-354 Gdańsk, ul. Subisława 5
tel.: 58 511 24 00
Nazwa obiektu: Studium korytarzowe oraz studium techniczno-ekonomiczno-środowiskowe wraz z materiałami do decyzji o środowiskowych uwarunkowaniach dla budowy Obwodnicy Starogardu Gdańskiego
Stadium: STUDIUM TECHNICZNO - EKONOMICZNO - ŚRODOWISKOWE
Tom: TOM X RAPORT O ODDZIAŁYWANIU PRZEDSIĘWZIĘCIA NA ŚRODOWISKO
Skala: 1:10 000
Tytuł rysunku: UWARUNKOWANIA GEOLOGICZNO - HYDROGEOLOGICZNE
Nr rys.: 3
Nr ark.: 1
Data: czerwiec 2019r.
Nr proj.: 02/138/2015