


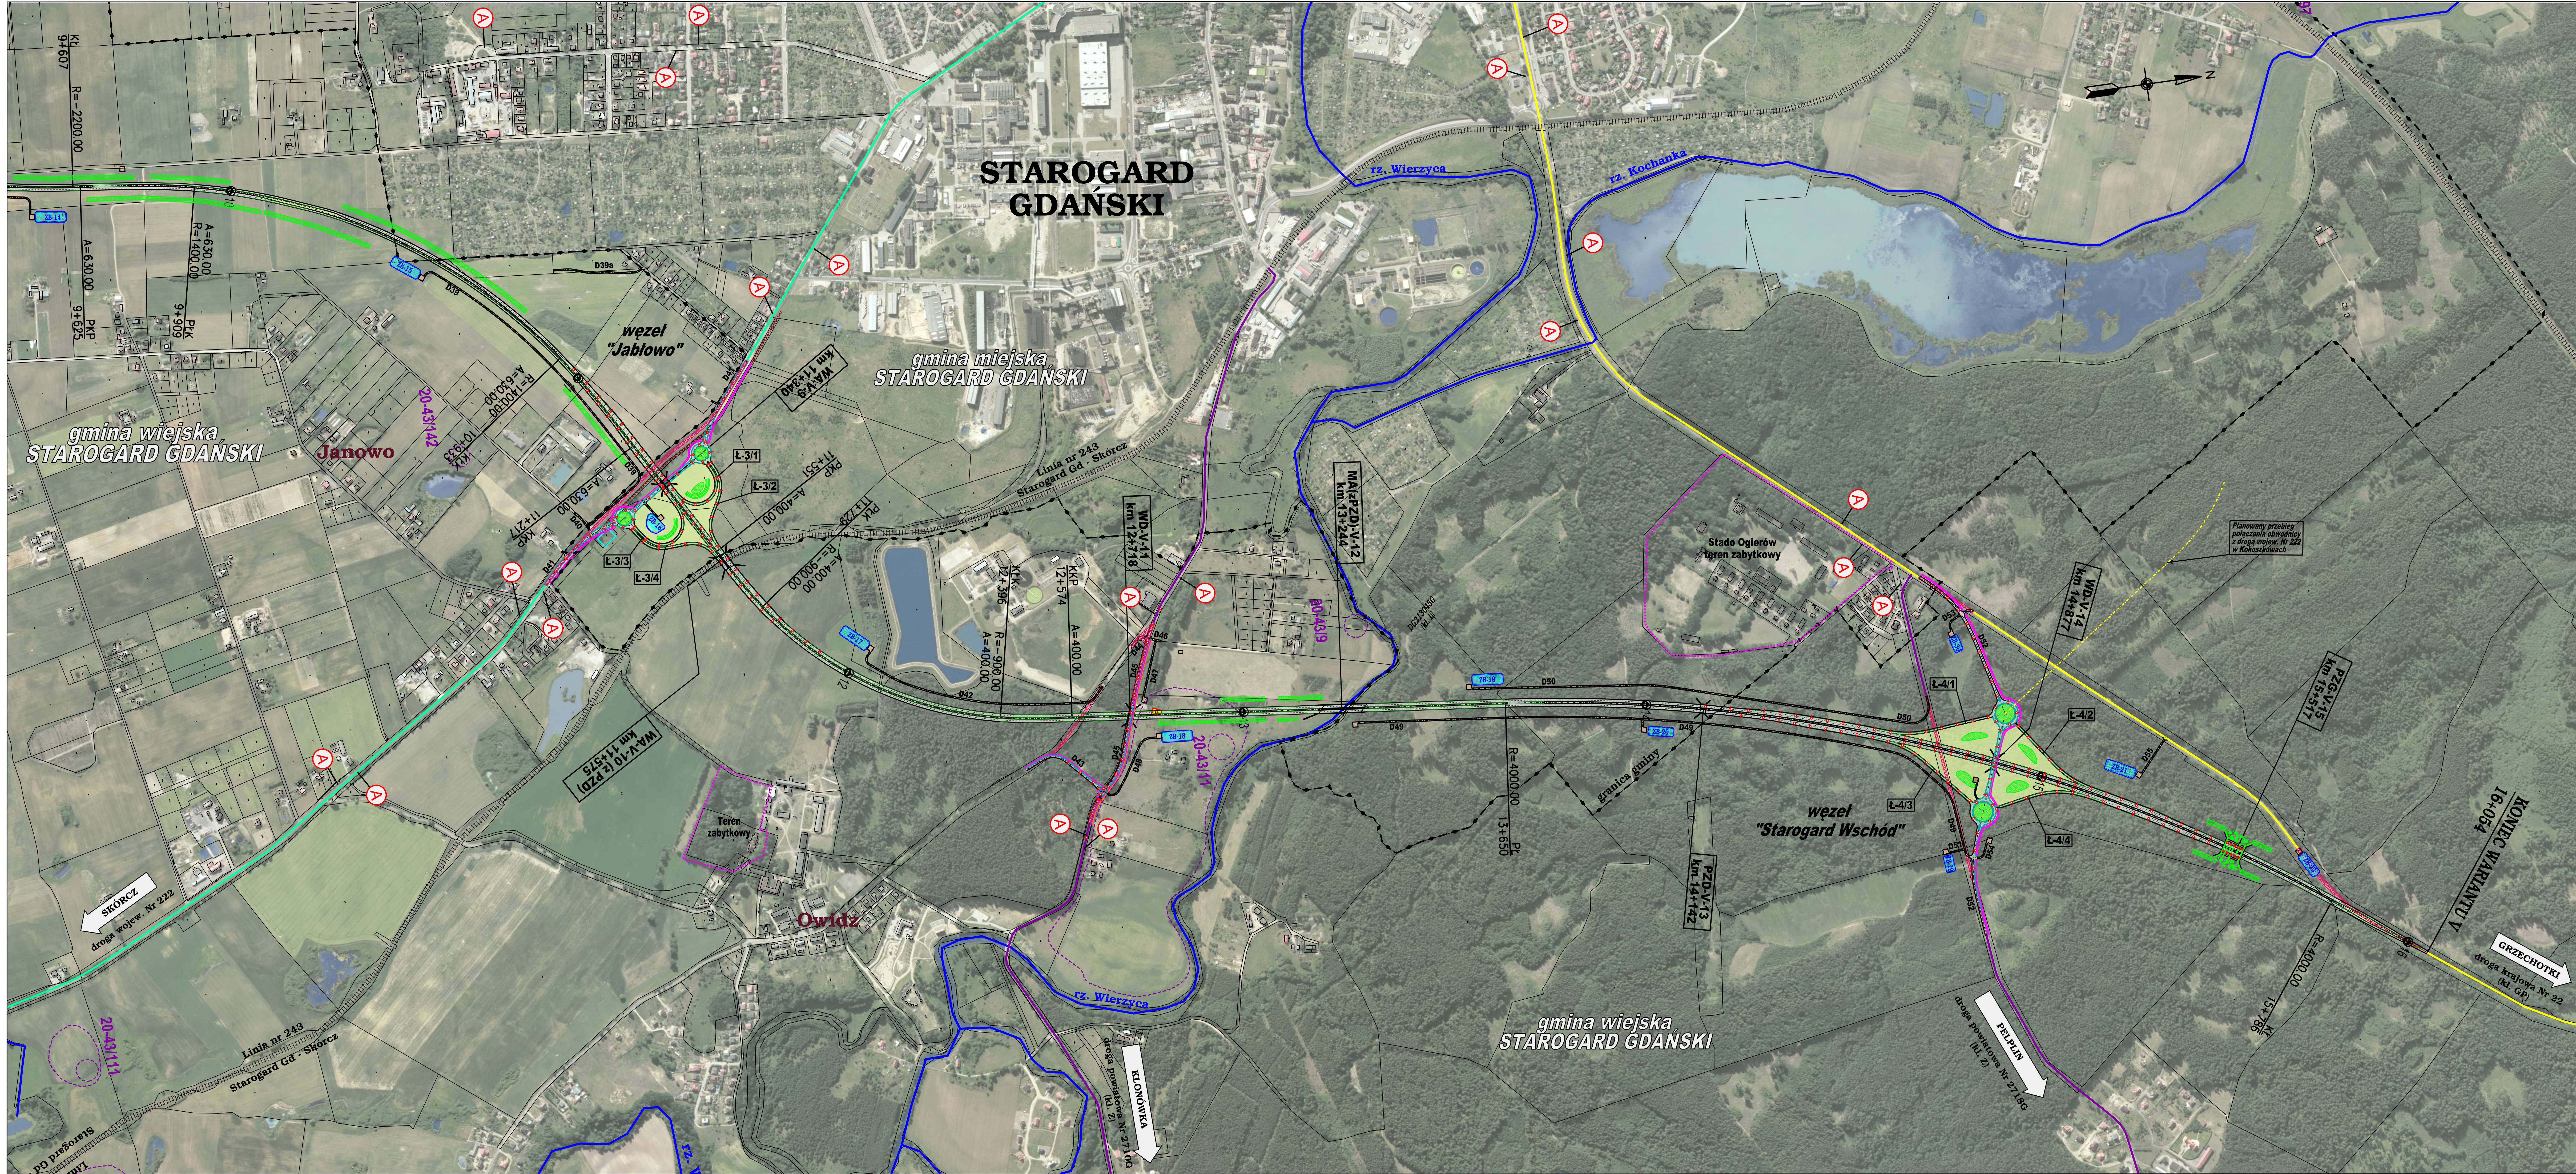

LEGENDA:

- granica gminy
- istn. droga krajowa DK22
- istn. droga wojewódzka
- istn. droga powiatowa
- krawężnik / obniżony
- proj. węzeł "Starogard Południe" - etap docelowy
- proj. drogi o nawierzchni bitumicznej
- proj. drogi o nawierzchni z kruszywa
- nawierzchnie z kostki kamiennej
- proj. chodniki
- proj. ciągi pieszko - rowerowe
- strefa ochrony pośredniej ujęcia wody
- ujęcie wody
- nr 11a
- stanowisko archeologiczne
- tereny zabytkowe
- budynek lub inny obiekt do rozbiórki
- odcinki istniejących dróg do rozbiórki
- proj. ekran akustyczny
- proj. zielen
- zbiornik retencyjny wykonany w ramach projektu przebudowy DW222
- ciąg pieszko - rowerowy wykonany w ramach projektu przebudowy DW222
- WA** - proj. wiadukt w ciągu Obwodnicy
- WD** - proj. wiadukt nad Obwodnicą
- PP** - proj. przejście podziemne dla pieszych
- MA** - proj. most
- PZD** - proj. przejście dla zwierząt pod Obwodnicą
- PZG** - proj. przejście dla zwierząt nad Obwodnicą

DANE TECHNICZNE:

Przekrój	- 2+1
Klasa drogi	- GP
Obciążenie	- 115 kN/os
Prędkość projektowa	- 80 km/h
Prędkość miarodajna	- 100 km/h
Szerokość pasa ruchu	- 3.50 m
Szerokość dodatkowego pasa ruchu	- 3.50 m
Szerokość pasa separacyjnego	- 1.50 m
Szerokość opaski wewnętrznej	- 0.50 m
Szerokość opaski zewnętrznej	- 0.50 m
Szerokość opaski zewnętrznej przy pasach włączenia i wyłączenia	- 1.00 m
Szerokość pasa rozdzielu wraz z opaskami (na długości węzłów)	- 5.00 m
Kategoria ruchu	- KRS
Skrajna pionowa drogi	- min. 4.70 m

Nazwa obiektu:	Stadium:	Tom III:
TRANSPROJEKT GDAŃSKI sp. z o.o.	STUDIUM TECHNICZNO - EKONOMICZNO - ŚRODOWISKOWE	PLAN SYTUACYJNY - WARIANT V
Starogard Gdański, ul. Główna 2	Starogard Gdański, ul. Główna 2	Starogard Gdański, ul. Główna 2
tel. 58 524 41 93	tel. 58 524 41 93	tel. 58 524 41 93
data: 02/138/2015	data: 02/138/2015	data: 02/138/2015