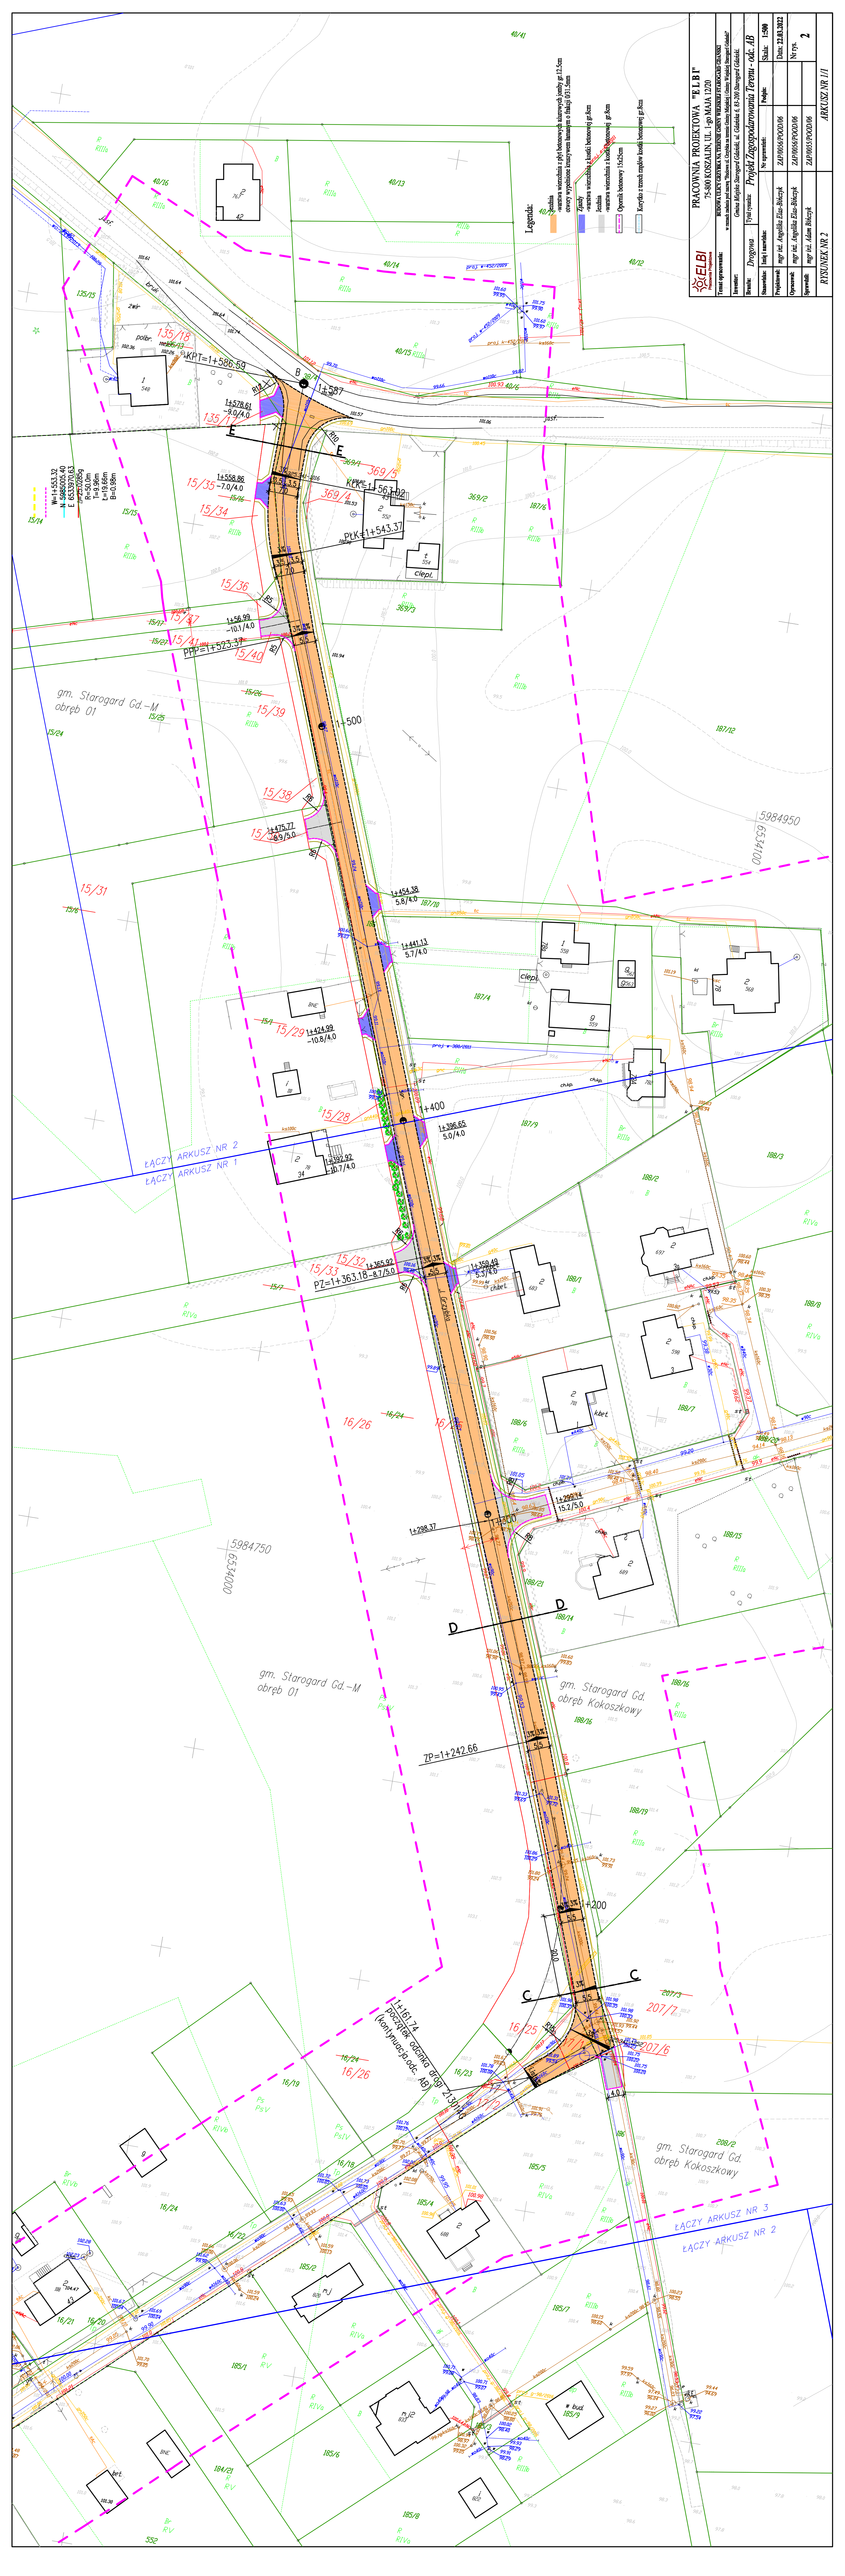
PRACOWNIA PROJEKTOWA "ELBI"
75-840 KOSZALIN, UL. 1-go MAJA 12/20
Branża: Drogowa
Projekt Zagospodarowania Terenu - odc. 2B
Skala: 1:500
Data: 22.03.2022
Nr rys. 2
ARKUSZ NR 1/1
RYSUNEK NR 2
Legenda:
Jezdnia
Ścieżka
Zjazdy
