MAPA Z POMIARU ODCINKA SIECI WODOCIĄGOWEJ I PRZYŁĄCZY

Stan na dzień 26 – 10 – 2021 r.

Skala 1 : 500

GEO
GEODEZJA NIERUCHOMOŚCI
Piotr Piersiak
ul. Dębowa 4, 83 – 207 Kokoszkowy
tel. (0) 606 349 612, 694 300 848
Wykonawca NIP 592 – 195 – 98 – 69, Regon 220 49 54 39
GEODETA

mgr inż. Piotr Piersiak

Starogard Gdański, 27 – 12 – 2021 r.

Województwo: pomorskie
Powiat: Starogardzki
Gmina: Starogard Gd. (221312_2)
Obręb: Lipinki Szlacheckie (0107)
Działka nr: 64/12,64/14,64/29,64/33

KERG: GG – II.6640.4932.2021

Geodeta uprawniony
Włodzimierz Bandura
upr. nr 7590 G.U.G. i K.

Uwaga: Mapa służy do celów opiniodawczych
Zgłoszenie na budowę nr: **AB.6743.2.119.2021** z dnia **14 – 09 – 2021** r. wydane przez **Starostę Starogardzkiego.**
Uzgodnienia ZUD nr: GG – III.6630.658.2021

Poświadcza się, że niniejszy dokument został opracowany w wyniku prac, których rezultaty zawiera operat techniczny wpisany do ewidencji materiałów państwowego zasobu geodezyjnego i kartograficznego

Nazwa organu prowadzącego państwowy zasób geodezyjny i kartograficzny	Starosta Starogardzki
Identyfikator ewidencyjny operatu technicznego	P.2113.2021.4755
Data przyjęcia operatu technicznego do zasobu	2021.12.28
Imię, nazwisko i podpis osoby reprezentującej organ	KIEROWNIK REFERATU Powiatowego Ośrodka Dokumentacji Geod. - Kartograf Wiesław Wałaszewski

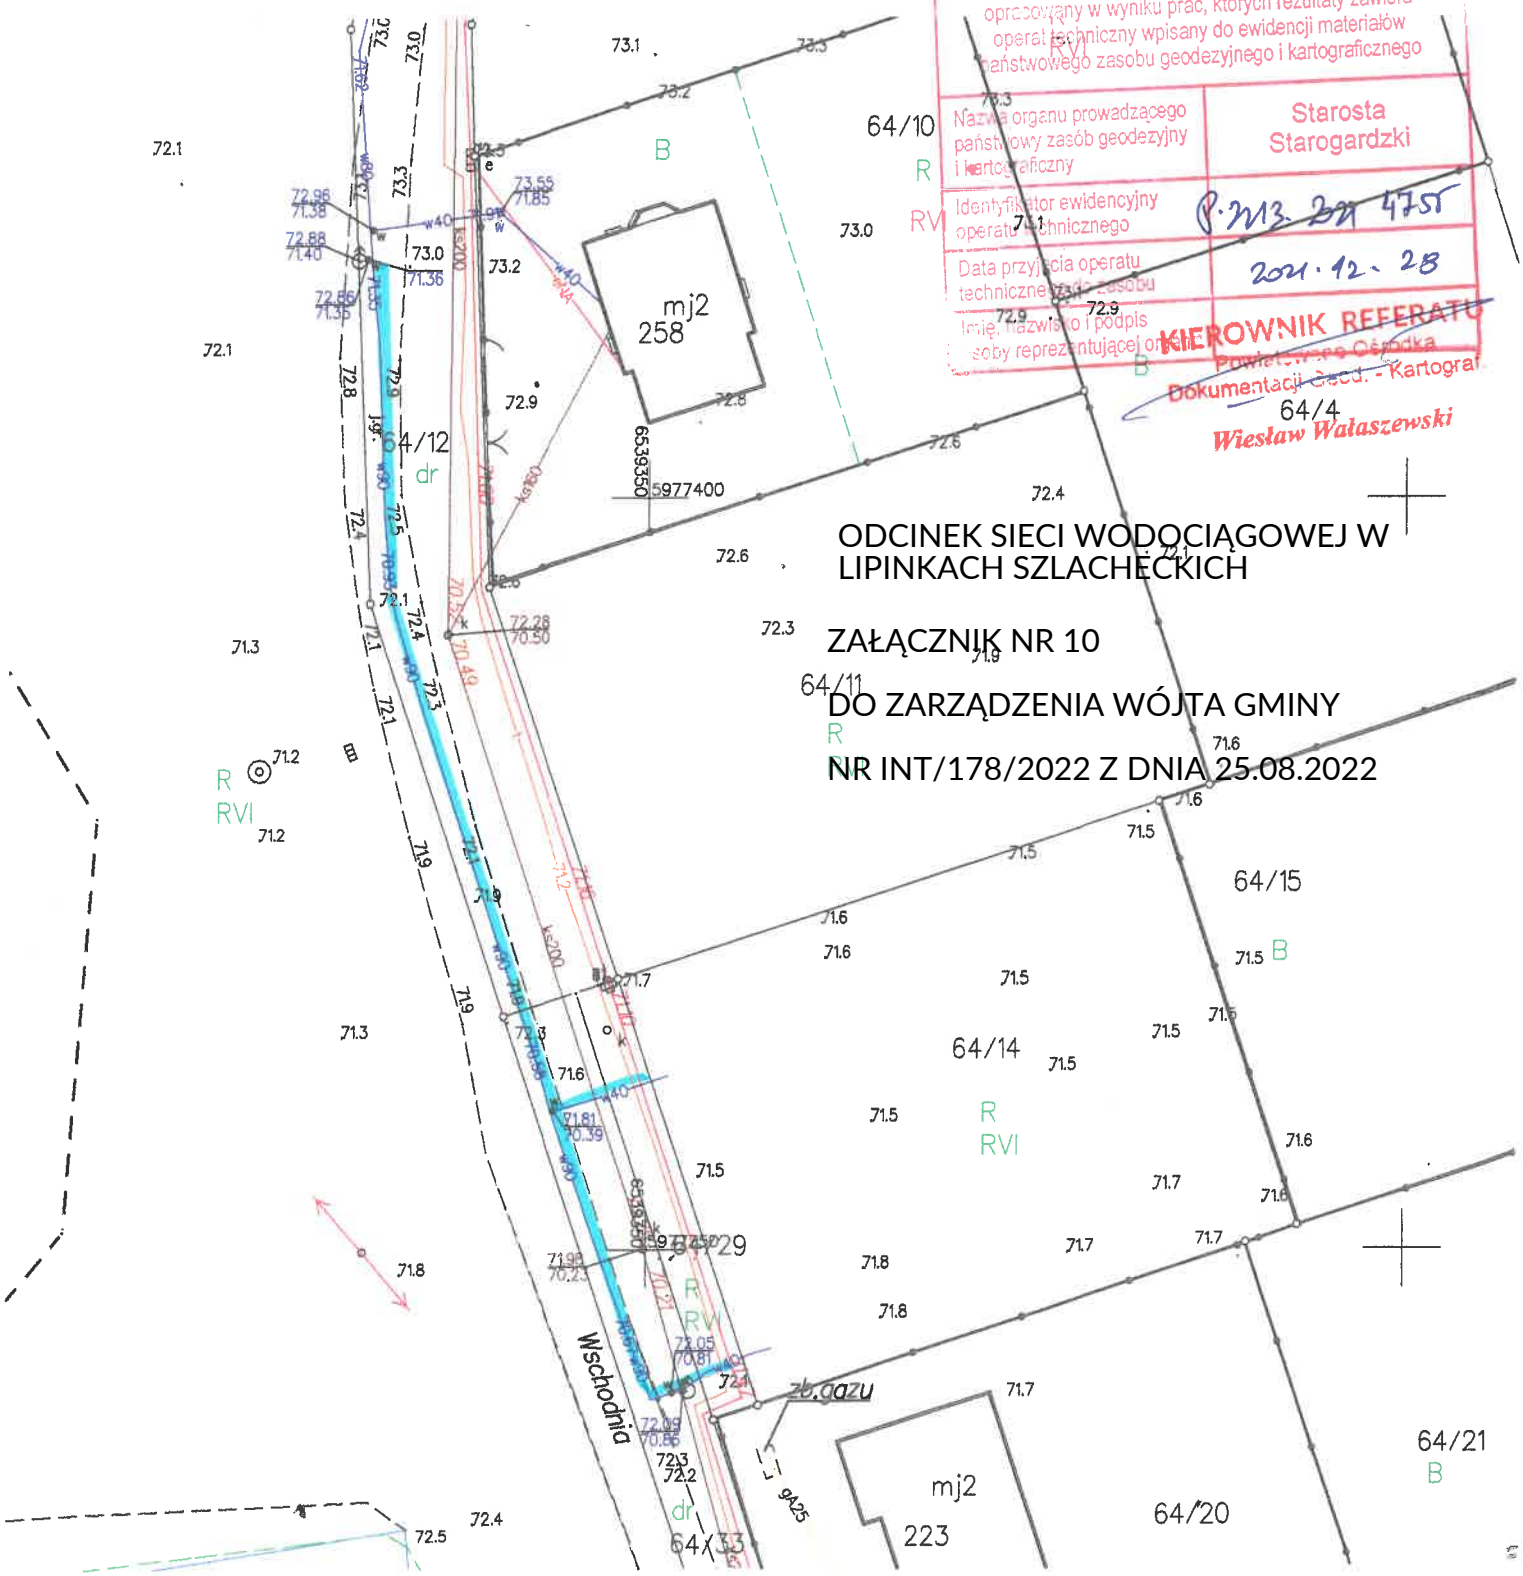

ODCINEK SIECI WODOCIĄGOWEJ W LIPINKACH SZLACHECKICH

ZAŁĄCZNIK NR 10

DO ZARZĄDZENIA WÓJTA GMINY

NR INT/178/2022 Z DNIA 25.08.2022