

ZMIANA MIEJSCOWEGO PLANU ZAGOSPODAROWANIA PRZESTRZENNEGO FRAGMENTU WSI KOKOSZKOWY
DLA LOKALIZACJI MAGAZYNÓW ENERGII WRAZ Z INFRASTRUKTURĄ TECHNICZNĄ I KOMUNIKACYJNĄ


SKALA 1:1000



RYSUNEK PLANU

Załącznik Nr 1 do Uchwały Nr
Rady Gminy Starogard Gdański z dnia

- LEGENDA:
- GRANICA OBSZARU OBJĘTEGO OPRACOWANIEM PLANU MIEJSCOWEGO
 - GRANICA ADMINISTRACYJNA GMIN
 - LINIE ROZGRANICZAJĄCE TERENY O RÓŻNYM PRZEZNACZENIU LUB RÓŻNYCH ZASADACH ZAGOSPODAROWANIA
 - NIEPRZEKRACZALNA LINIA ZABUDOWY
 - 1PS SYMBOL IDENTYFIKUJĄCY TEREN WYDZIELONY LINIAMI ROZGRANICZAJĄCYMI
 - PRZEZNACZENIE TERENU:
 - PS - TEREN SKŁADÓW I MAGAZYNÓW
 - RN - TEREN ROLNICTWA Z ZAKAZEM ZABUDOWY
 - KR - TEREN KOMUNIKACJI DROGOWEJ WEWNĘTRZNEJ
 - PAS ZIELENI IZOLACYJNO-KRAJOBRAZOWEJ SZEROKOŚCI 5m WYMAGANY W URZĄDZENIU TERENU
 - WYMÓG REALIZACJI OGRODZENIA Z OBSADZENIEM ROŚLINNOŚCIĄ ZIMOZIELONĄ
 - NAPOWIETRZNA LINIA ELEKTROENERGETYCZNA WYSOKIEGO NAPIĘCIA WN110kV WRAZ Z PASEM TECHNOLOGICZNYM O SZEROKOŚCI 40m (PO 20m OD OSI LINII W OBU KIERUNKACH W RZUCIE POZIOMYM)

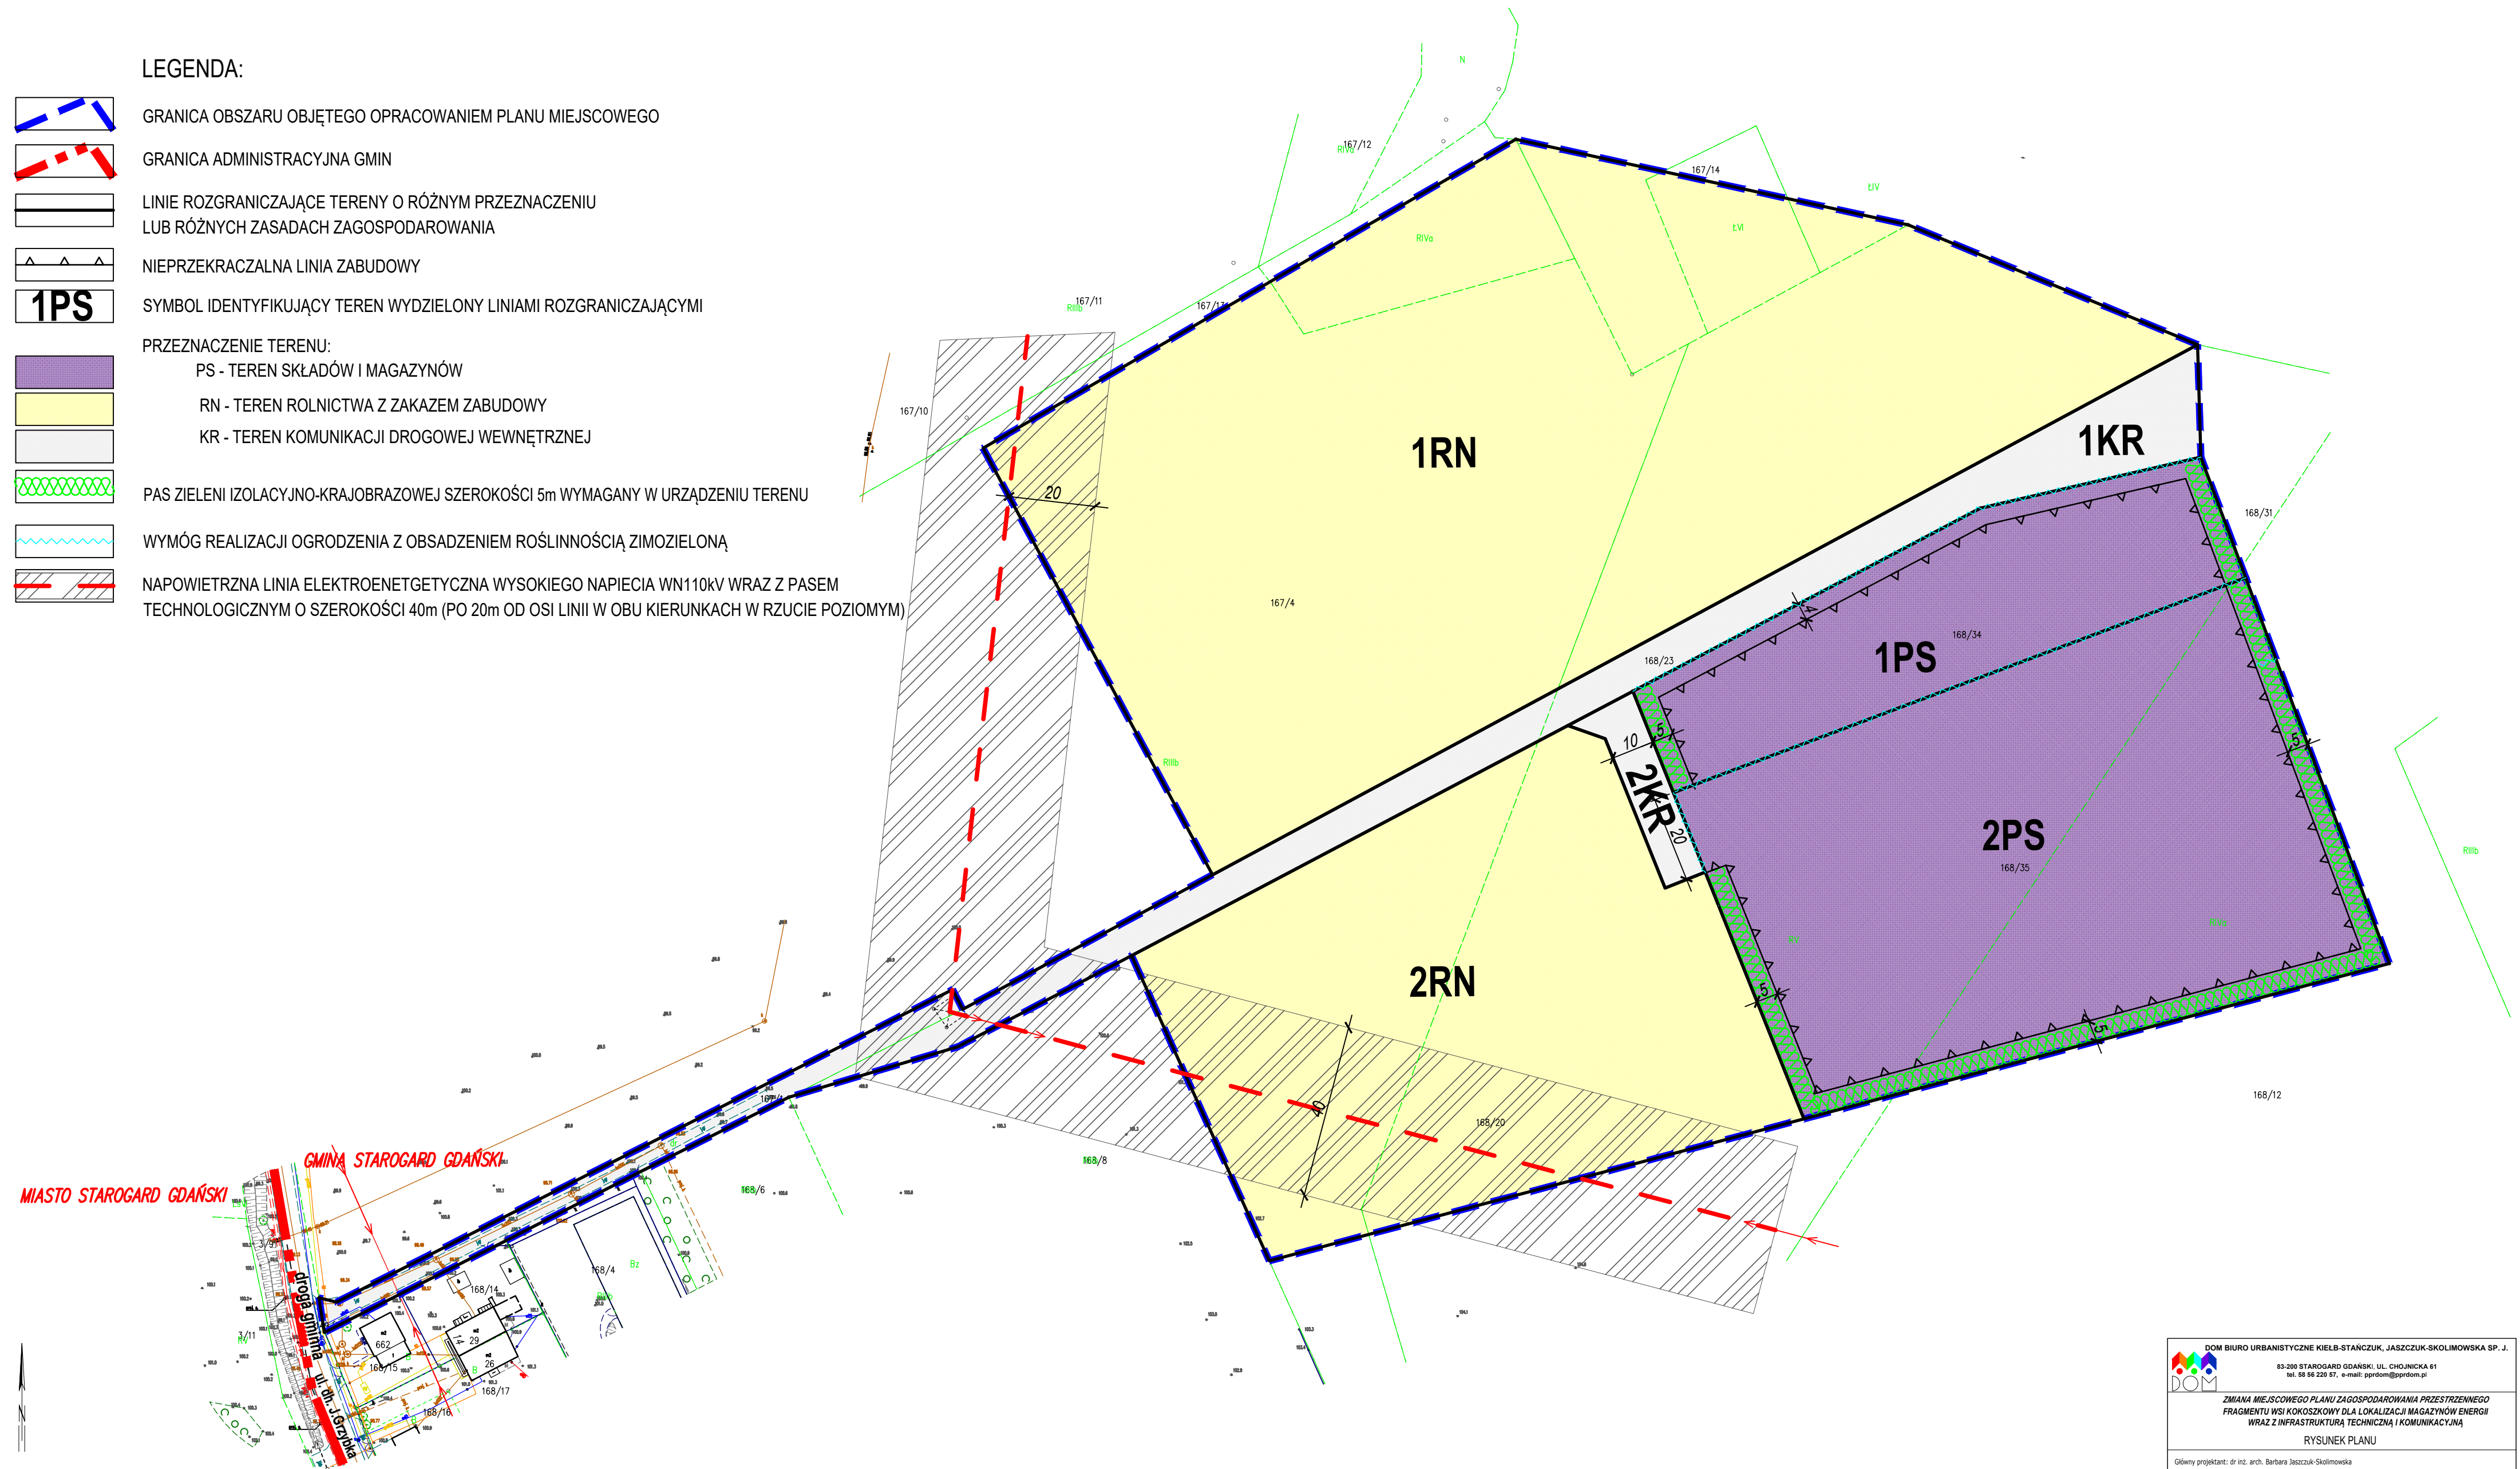

układ współrzędnych: EPSG:217; ETRS89/Poland CS2000 zone 6
Źródło mapy: Starostwo Powiatowe w Starogardzie Gdańskim Wydział Geodezji, Katastru i Gospodarki Nieruchomościami;
nr licencji: GG-II.6642.3436.2025_2213_P z dnia 7.10.2025 r.

DOM BIURO URBANISTYCZNE KIELB-STAŃCZUK, JASZCZUK-SKOŁIMOWSKA SP. J.

83-200 STAROGARD GDAŃSKI, UL. CHOJNICKA 61
tel. 66 66 220 97, e-mail: pprdom@pprdom.pl

ZMIANA MIEJSCOWEGO PLANU ZAGOSPODAROWANIA PRZESTRZENNEGO
FRAGMENTU WSI KOKOSZKOWY DLA LOKALIZACJI MAGAZYNÓW ENERGII
WRAZ Z INFRASTRUKTURĄ TECHNICZNĄ I KOMUNIKACYJNĄ

RYSUNEK PLANU

Główny projektant: dr inż. arch. Barbara Jaszczyk-Skołimowska
(uprawnienia urbanistyczne nr 1540 - art.5, pkt 2 ustawy o planowaniu i zagospodarowaniu przestrzennym)

Opracowanie: mgr Karina Markowska

Data opracowania: CZERWIEC - PAŹDZIERNIK 2025 r.